



SITUATIA EXISTENTA  
Scara 1:500

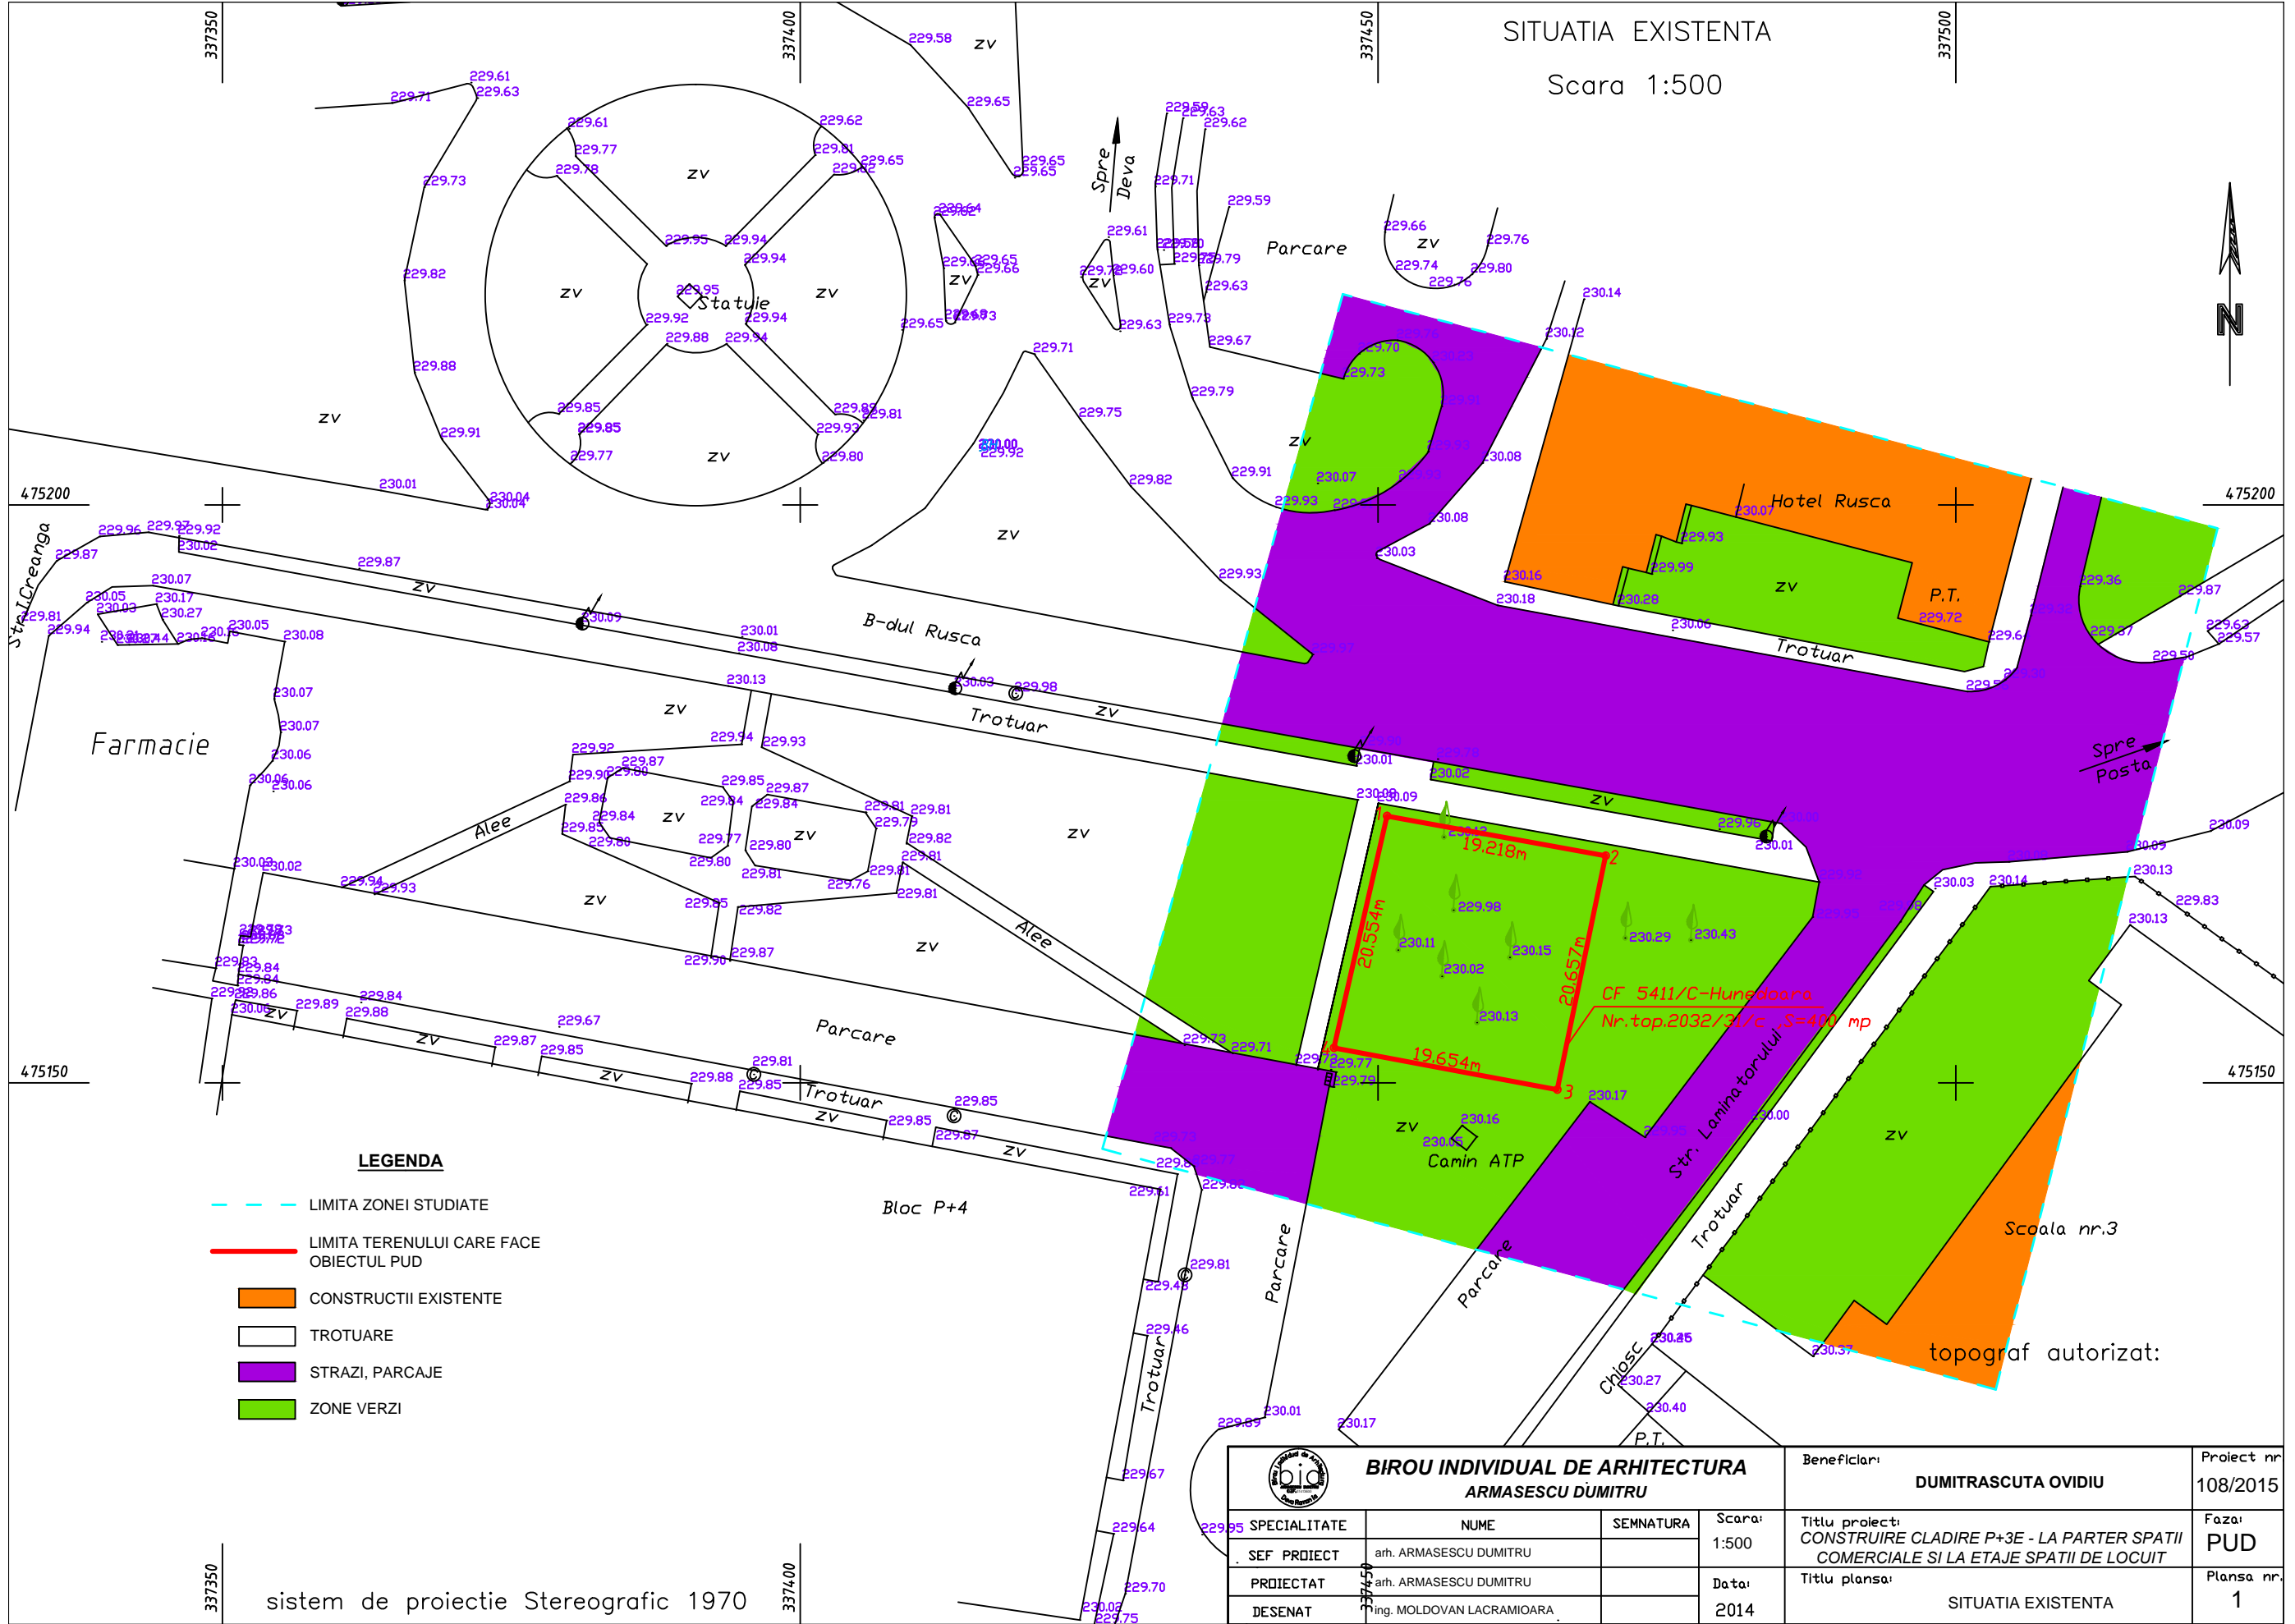

**LEGENDA**

- LIMITA ZONEI STUDIATE
- LIMITA TERENULUI CARE FACE OBIECTUL PUD
- CONSTRUCTII EXISTENTE
- TROTUARE
- STRAZI, PARCAJE
- ZONE VERZI

sistem de proiectie Stereografic 1970

 <b>BIROU INDIVIDUAL DE ARHITECTURA ARMASESCU DUMITRU</b>				Beneficiar:		DUMITRASCUTA OVIDIU	Proiect nr 108/2015
				Scara:		Titlu proiect:	
SEF PROIECT		arh. ARMASESCU DUMITRU		Data:		SITUATIA EXISTENTA	Plansa nr. 1
PROIECTAT		arh. ARMASESCU DUMITRU		2014			
DESENAT		ing. MOLDOVAN LACRAMIARA					