




Sala de sport, baza sportiva "Constructorul" - fatada principala strada Gheorghe Baritiu




Vedere de ansamblu, gradinita - strada Gheorghe Baritiu



Corp cladire C3 - (Cabina poarta) propus pentru demolare

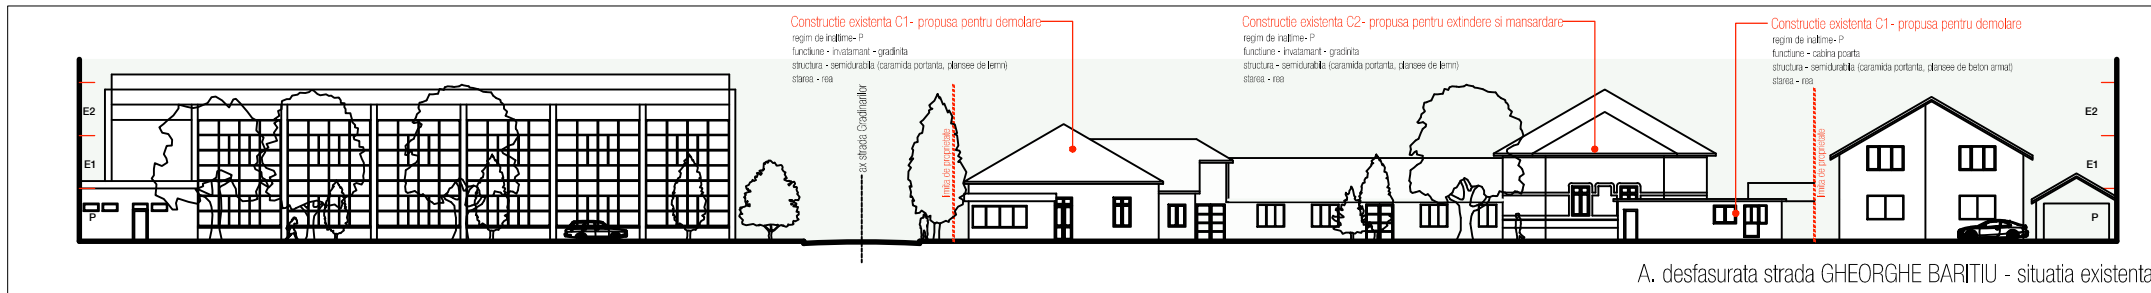

A. desfasurata strada GHEORGHE BARITIU - situatia existenta

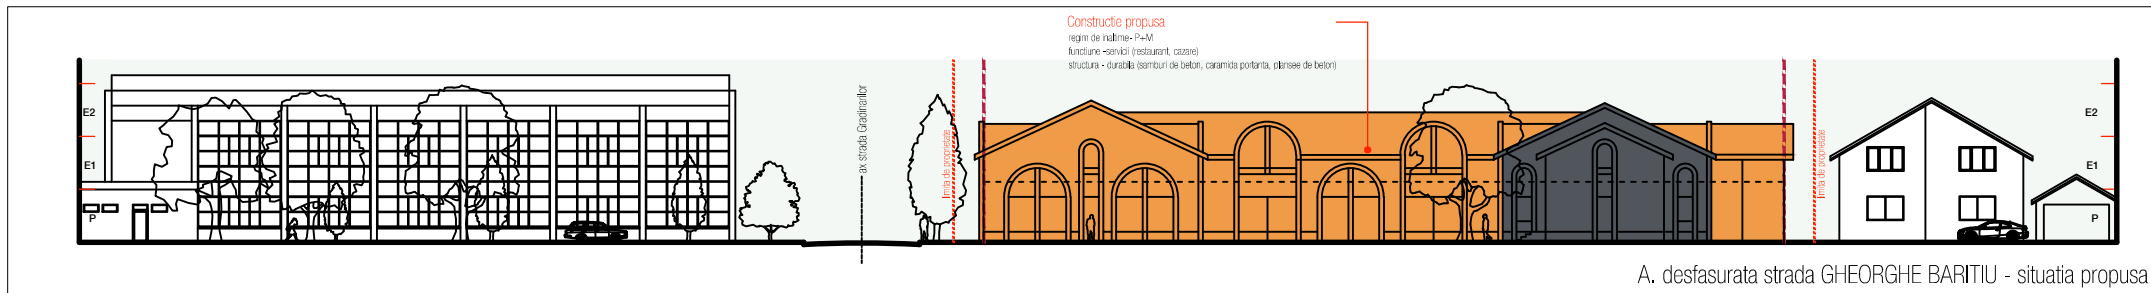

A. desfasurata strada GHEORGHE BARITIU - situatia propusa



Corp cladire C2 - (Izolator) - propus pentru extindere si mansardare



Imagine de ansamblu curte gradinita




Intersectia str. Gheorghe Baritiu cu str. Gradinarilor




Front str. Gradinarilor - acces secundar gradinita



Front str. Gradinarilor - spatii comerciale

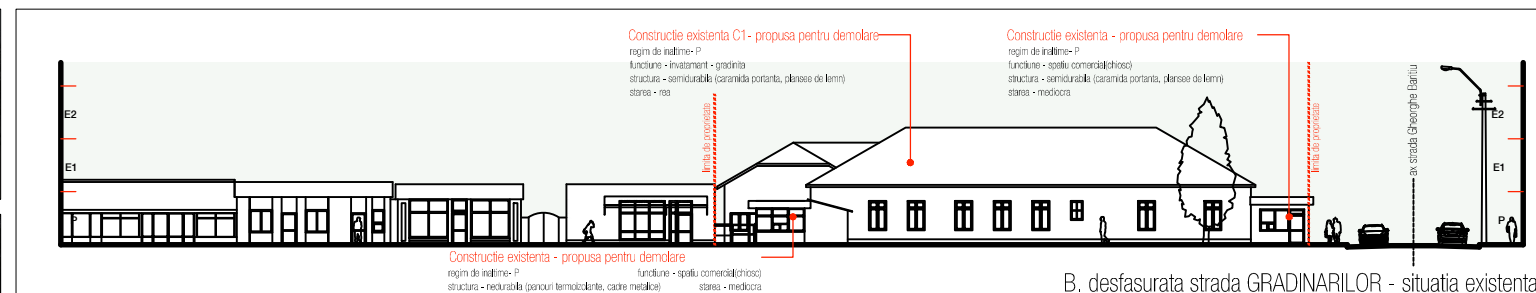


B. desfasurata strada GRADINARILOR - situatia existenta

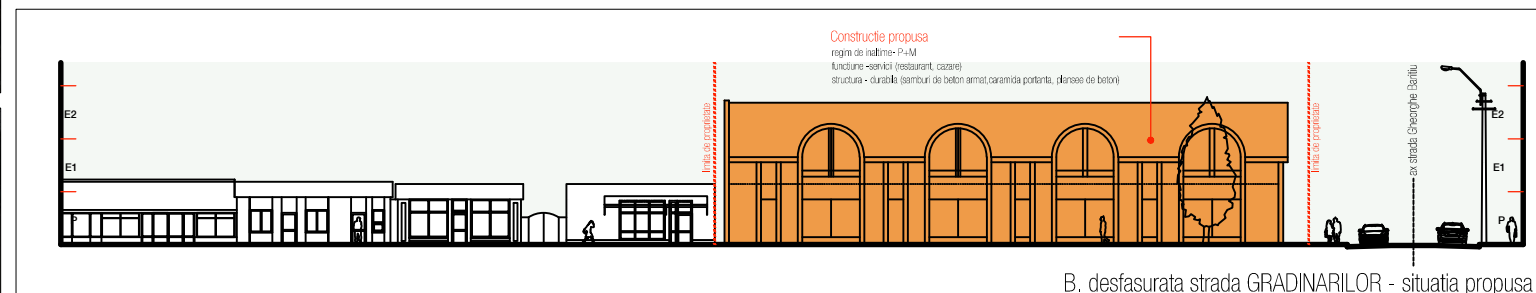

B. desfasurata strada GRADINARILOR - situatia propusa

Proiectant general: **PRINCO IMPEX S.R.L.**
 P-ta Libertatii, nr. 13, Hunedoara, jud. Hunedoara
 C.U.I. RO 4467620 J20/1434/1993
 Tel/Fax: 0354405775, 0354405776

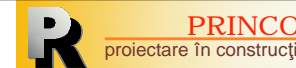

Proiectant de specialitate:
 SIBIU, cod postal 550395
 str. SIRETULUI 20, sc.B/ap.75/et.VII
 tel.: 0040 727 880779

biznec individual de arhitectura
"RAMONA COTISEL - NEGREANU"
 T.N.A. 5198

verificator/ expert | nume | semnatura | cerinta | referat nr./expertiza nr. | data

Coordonator proiect : | Desenat : | Proiectat : | Sef proiect arhitectura:

ing. LUCIAN PETREANU | arh. RAMONA COTISEL-NEGREANU | arh. FLORIAN DONA

Beneficiar : S.C. VIOMAR CREDINVEST S.R.L. - Hunedoara, reprezentata de MIRON VIOREL GRIGORE

Adresa amplasament: Municipiul Hunedoara, strada Gheorghe Baritiu, nr. 28, jud. Hunedoara

Titlu proiect : EXTINDERE SI MANSARDARE CONSTRUCTIE EXISTENTA, TRANSFORMARE IN RESTAURANT SI SPATII DE CAZARE, IMPREJMUIRE | Faza : P.U.D.

Titlu plansa : DESFASURATA FRONT STRADAL str. GHEORGHE BARITIU, str. GRADINARILOR - situatia existenta si propusa, montaj fotografic situatia existenta | Scara : 1:500

Specialitatea: arhitectura | Data: octombrie 2014 | Numar proiect : 14/30/2014 | Numar plansa : U3

S.C. DD ARCHITECTS S.R.L.
 Sibu, str. Celes Dumbrăvi, bl. 16 sc. C, ap. 31
 C.U.I. 24129844 | J32/1097/01.07.2008
 www.ddarchitects.ro | telefon 0723873270