


SITUATIA EXISTENTA

Scara 1:500

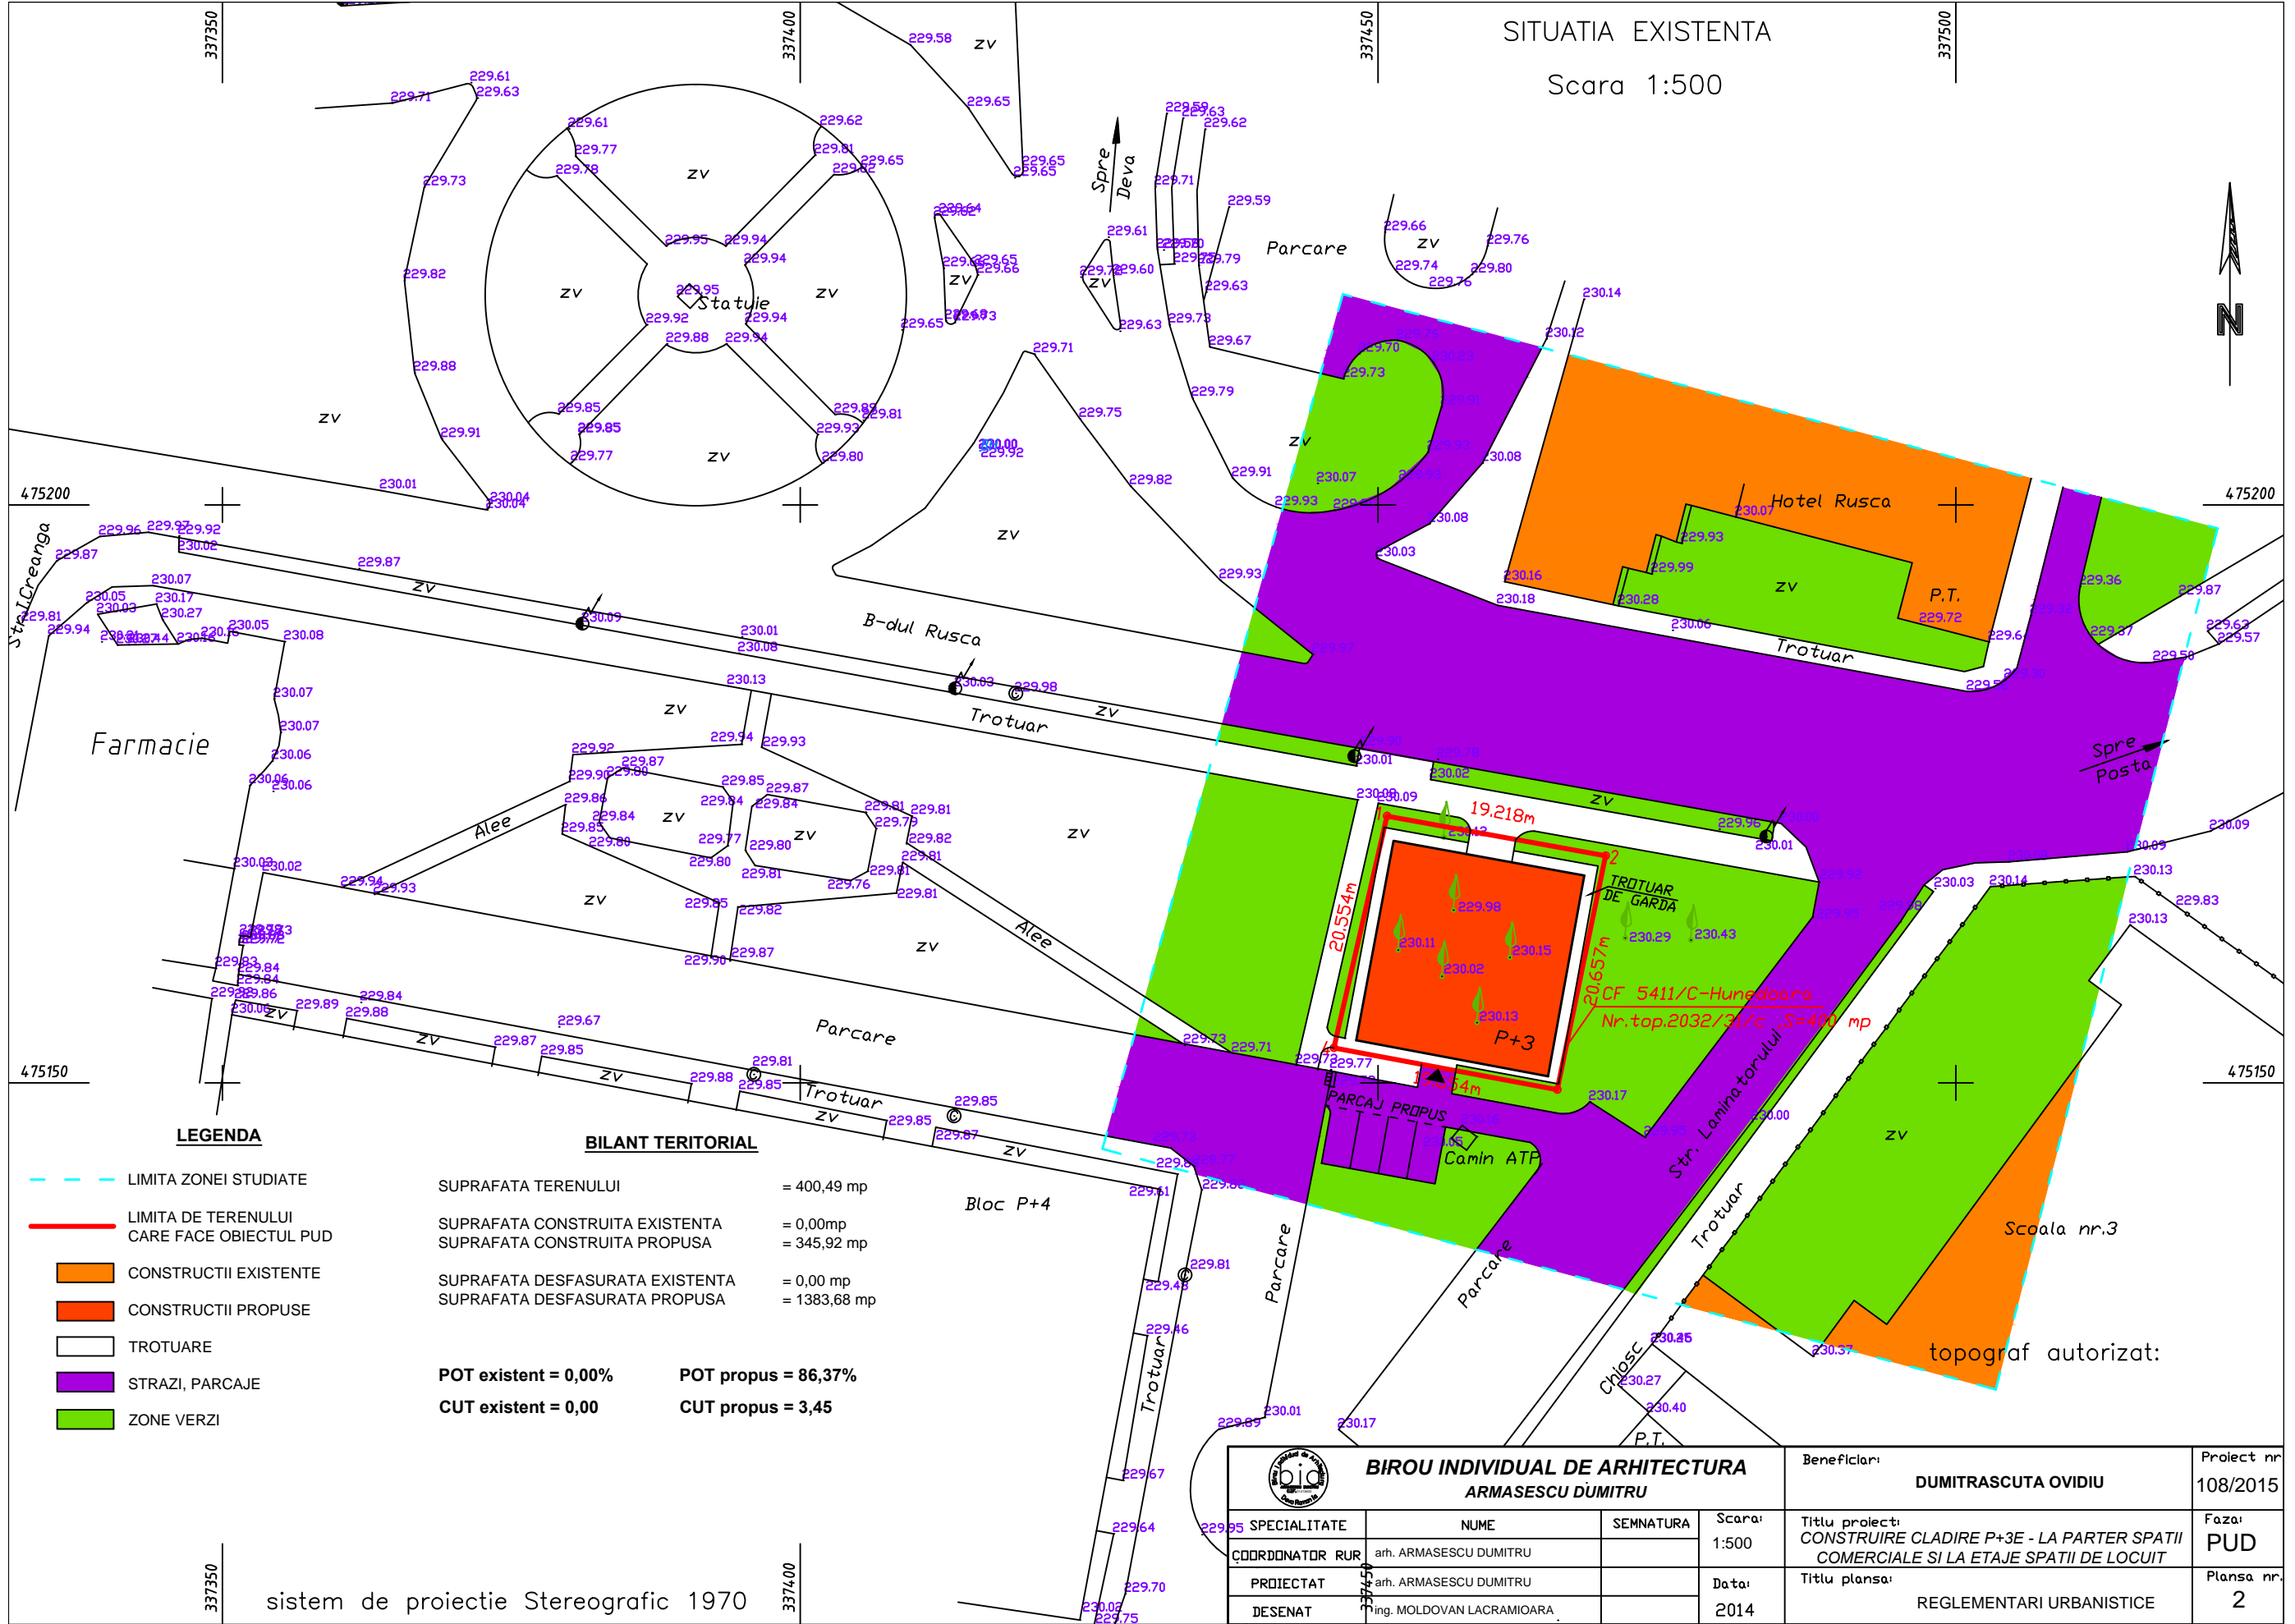


LEGENDA

- LIMITA ZONEI STUDIATE
- LIMITA DE TERENULUI CARE FACE OBIECTUL PUD
- CONSTRUCTII EXISTENTE
- CONSTRUCTII PROPUSE
- TROTUARE
- STRAZI, PARCAJE
- ZONE VERZI

BILANT TERITORIAL

SUPRAFATA TERENULUI	= 400,49 mp
SUPRAFATA CONSTRUITA EXISTENTA	= 0,00mp
SUPRAFATA CONSTRUITA PROPUSA	= 345,92 mp
SUPRAFATA DESFASURATA EXISTENTA	= 0,00 mp
SUPRAFATA DESFASURATA PROPUSA	= 1383,68 mp
POT existent = 0,00%	POT propus = 86,37%
CUT existent = 0,00	CUT propus = 3,45

topograf autorizat:

 BIROU INDIVIDUAL DE ARHITECTURA ARMASESCU DUMITRU				Beneficiar:	DUMITRASCUTA OVIDIU	Proiect nr	108/2015	
COORDONATOR RUR	arh. ARMASESCU DUMITRU	SEMNTURA	Scara:	Titlu proiect:	CONSTRUIRE CLADIRE P+3E - LA PARTER SPATII COMERCIALE SI LA ETAJE SPATII DE LOCUIT	Faza:	PUD	
PROIECTAT	arh. ARMASESCU DUMITRU		1:500	Titlu planșă:		REGLEMENTARI URBANISTICE	Planșă nr.	2
DESENAT	ing. MOLDOVAN LACRAMIOARA		Data:					
			2014					

sistem de proiectie Stereografic 1970