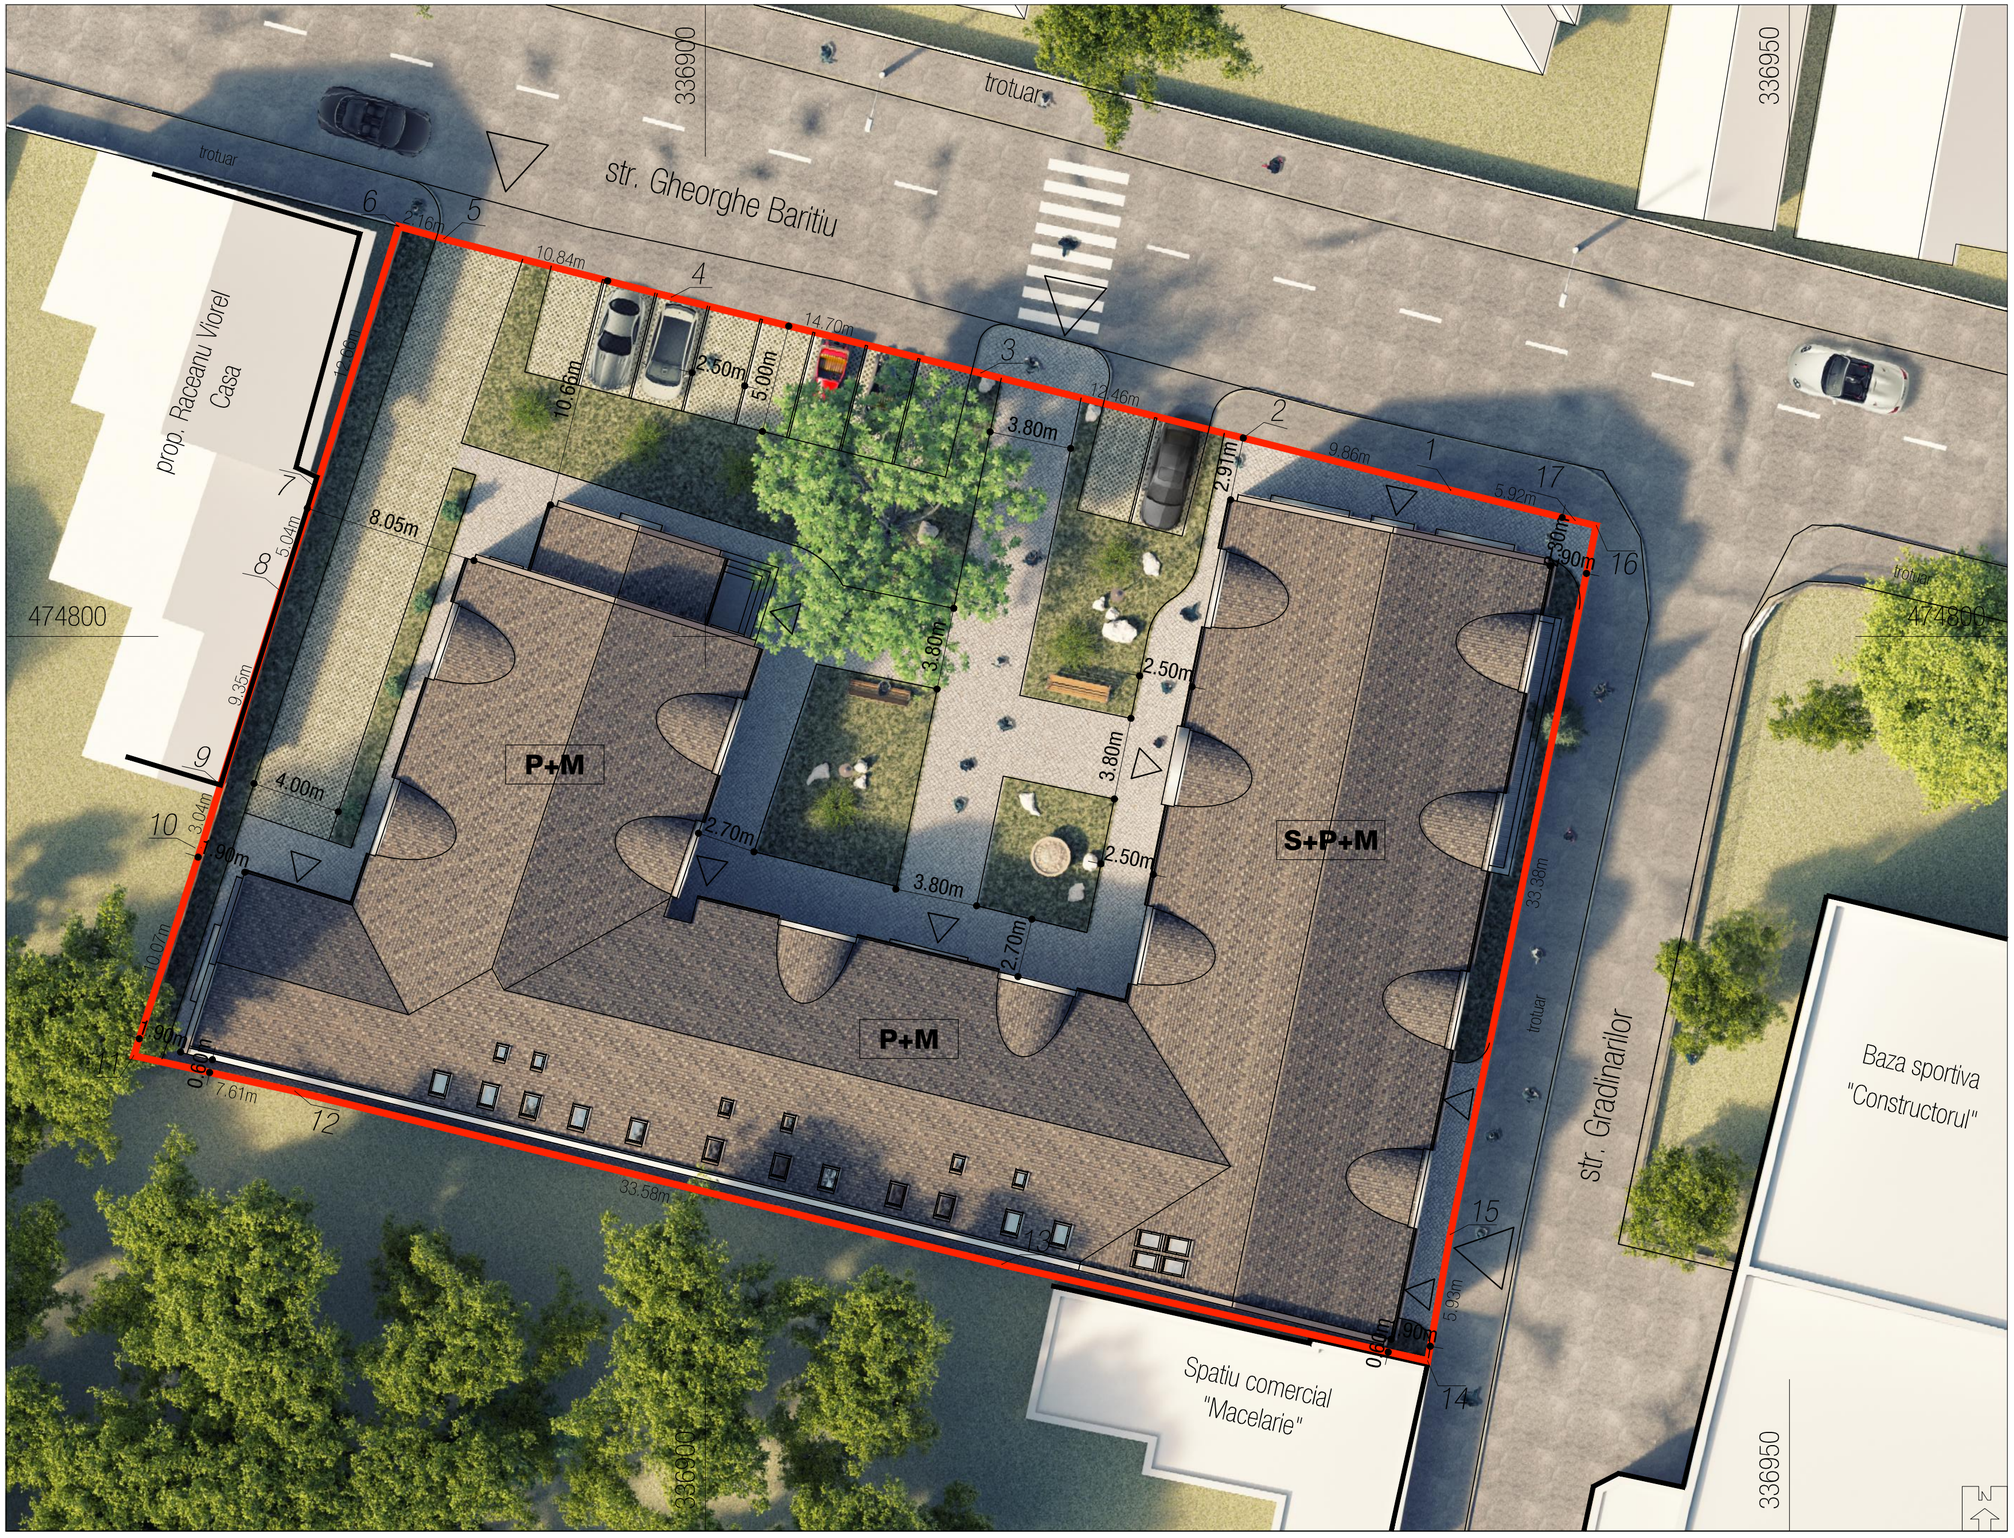

Limite

limita de proprietate / limita teren ce a generat PUD - CF Nr. 60332

Accese

- acces auto
- acces pietonal
- acces imobil

Proiectant general: PRINCO IMPEX S.R.L.
P-ta Libertatii, nr. 13, Hunedoara, jud. Hunedoara
C.U.I. RO 4467620 J20/1434/1993
Tel/Fax: 0354405775, 0354405776

PRINCO proiectare în construcţii

Proiectant de specialitate:
SIBIU, cod postal 550395
str.SIRETULUI 20, sc.B/ap.75/et.VII
tel.: 0040 727 880779

birou individual de arhitectura "RAMONA COTISEL - NEGREANU" T.N.A. 5198

verificator/ expert	nume	semnatura	cerinta	referat nr./expertiza nr.	data

Coordonator proiect :	Desenat :	Proiectat :	Sef proiect arhitectura:
ing. LUCIAN PETREANU	arh. RAMONA COTISEL-NEGREANU		arh. FLORIAN DONA

Beneficiar : S.C. VIOMAR CREDINVEST S.R.L. - Hunedoara ,reprezentata de MIRON VIOREL GRIGORE

Adresa amplasament: Municipiul Hunedoara, strada Gheorghe Baritiu, nr. 28, jud. Hunedoara

Titlu proiect : EXTINDERE SI MANSARDARE CONSTRUCTIE EXISTENTA, TRANSFORMARE IN RESTAURANT SI SPATII DE CAZARE,IMPREJMUIRE

Faza : P.U.D.

Titlu plansa : POSIBILITATI DE MOBILARE URBANISTICA

Scara : 1:200

Specialitatea:	Data:	Numar proiect :	Numar plansa :
arhitectura	octombrie 2014	14/30/2014	U6

S.C. DD ARCHITECTS S.R.L.
dd architects
Sibiu, str. Calea Dumbrăvii, bl. 16 sc. C, ap. 31
C.U.I. 24129844 J32/1097/01.07.2008
www.ddarchitects.ro telefon 0723/832/0