Plan armare placa suport
1:50

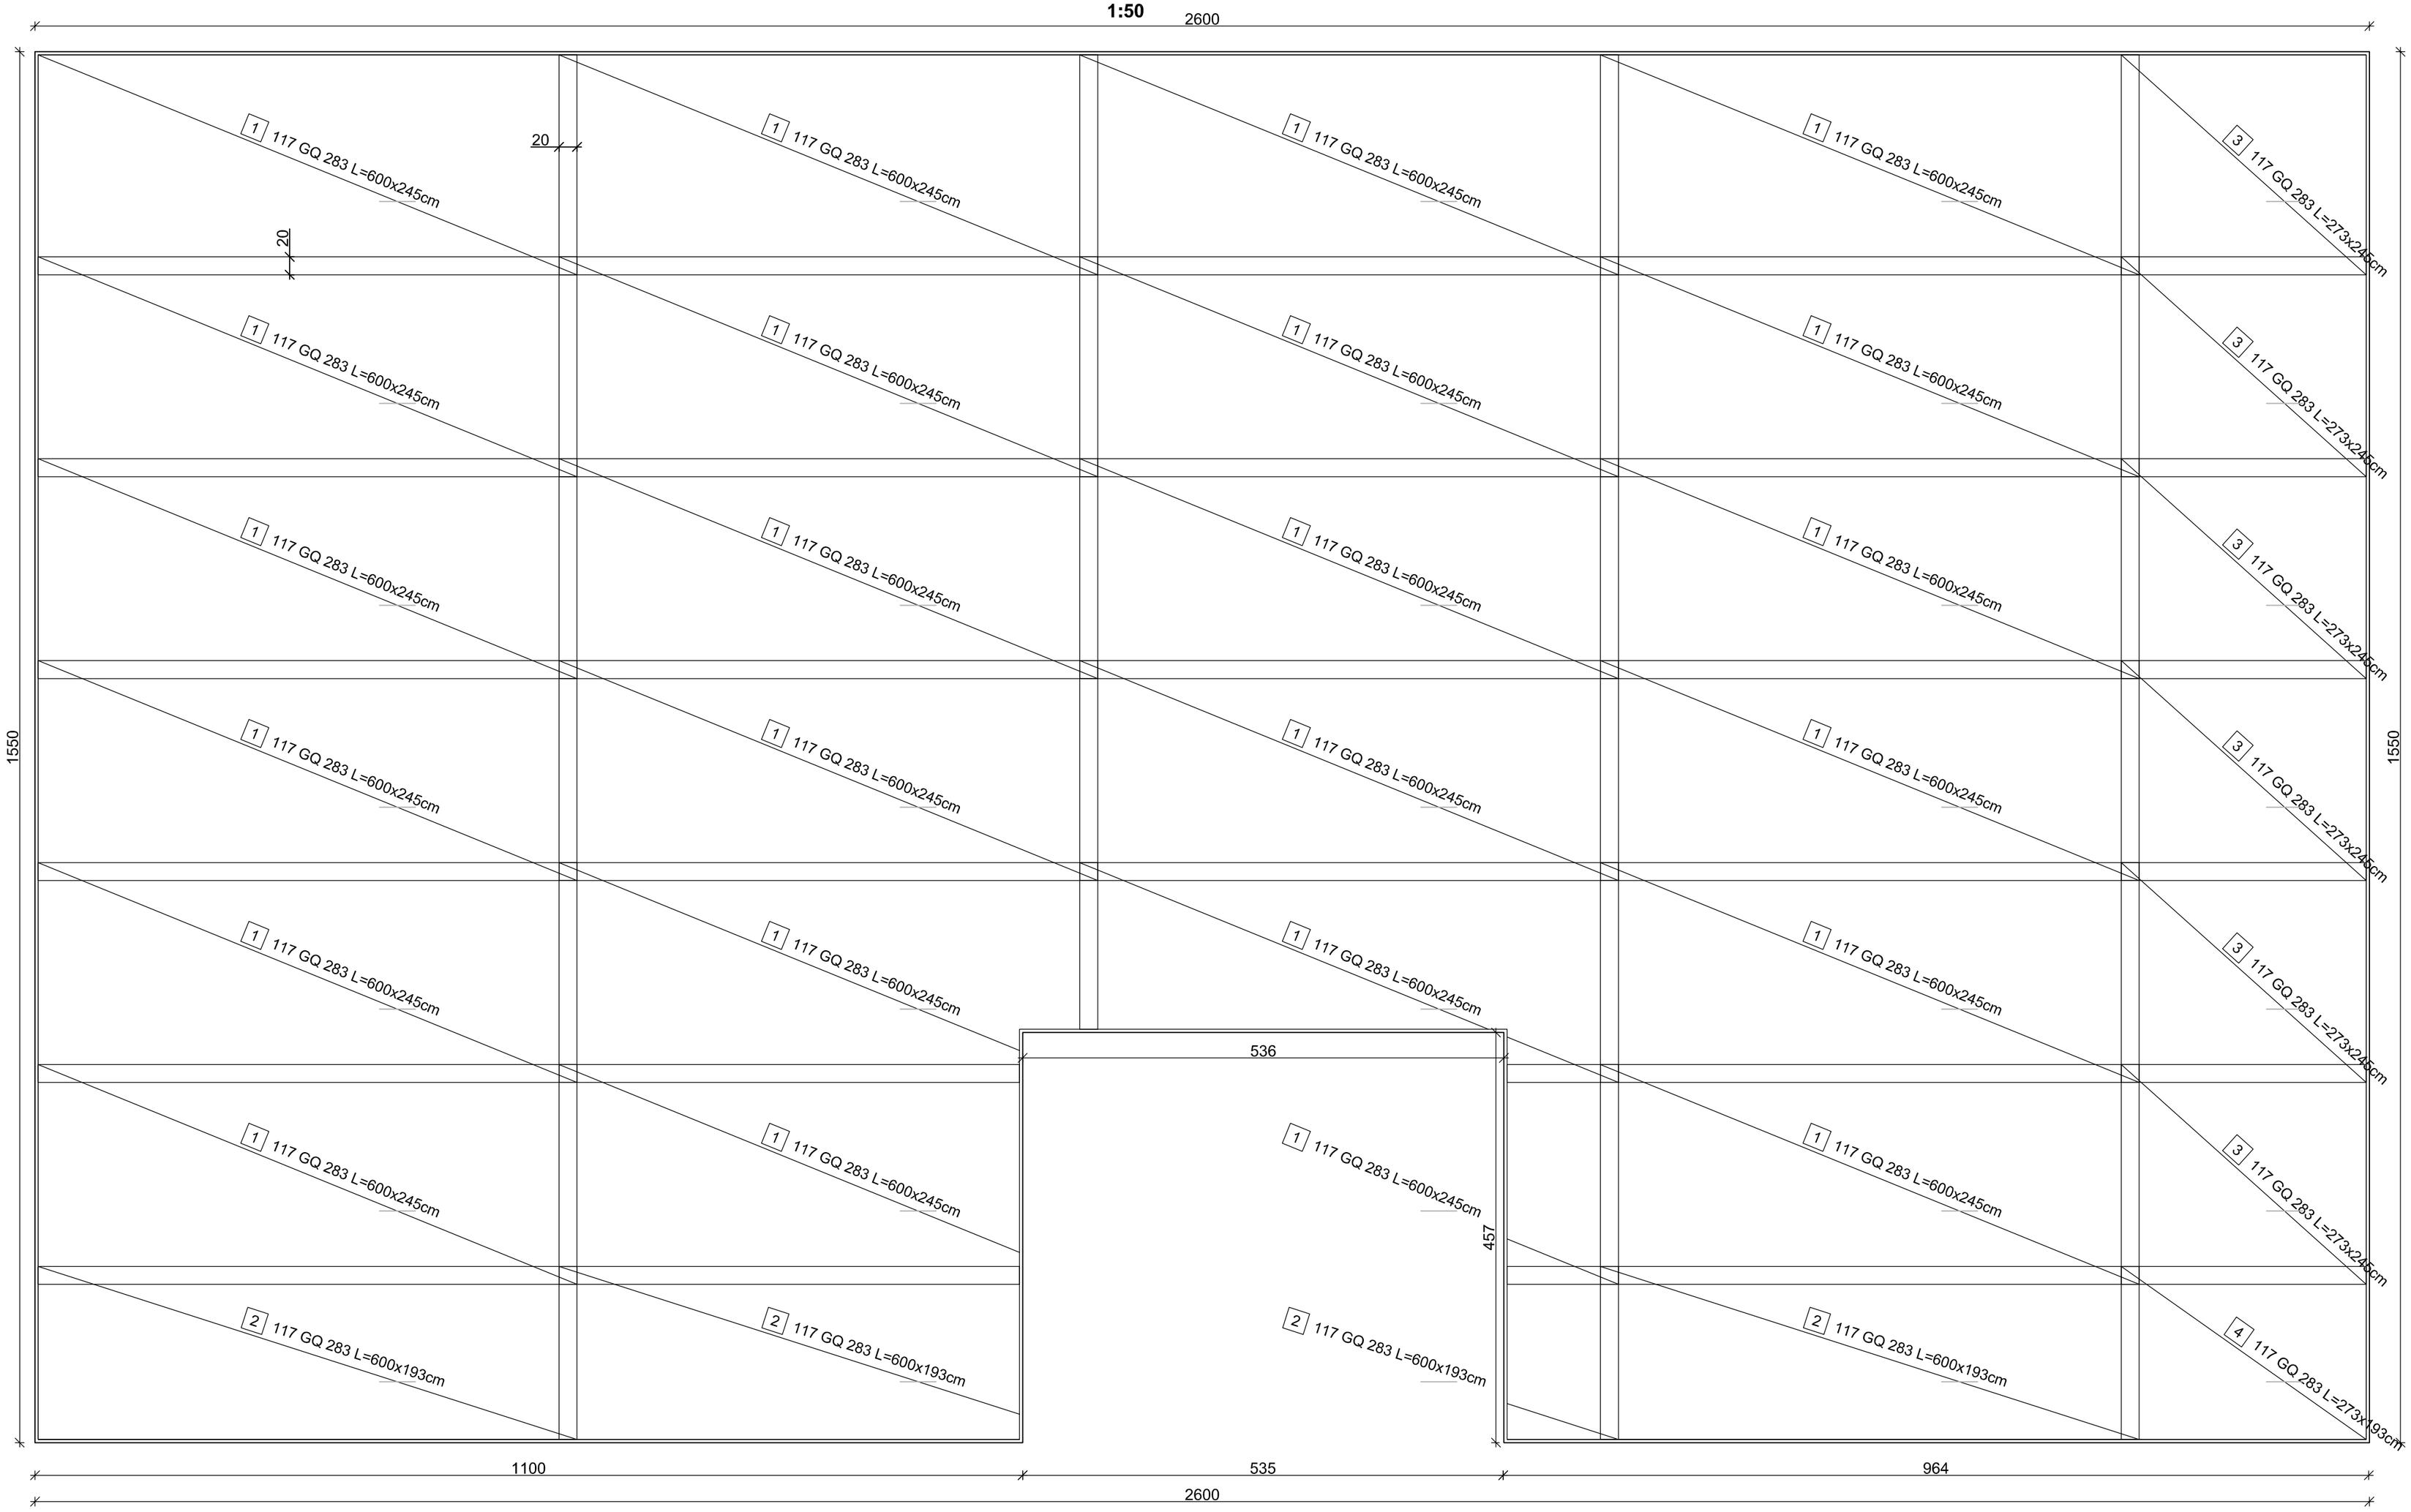

STNB Ø6x100x100 456mp

Număr	Tip plasă sudată	Masă (kg)
32	117 GQ 283	2108.80
Total: (kg)		2108.80

NOTA 1:
-Clasa de expunere betoane simple: **X0** cf.CP012-1/2007
-Clasa de expunere beton armat : **XC2 +XF1** cf.CP012-1/2007
Caracteristici materiale:
-betonul simplu nearmat:C12/15 - S3, CEM II AS 32,5N, agregat maxim ag=31mm
-beton armat : C25/30- S3,CEM II/A-S-32.5N, A/C 0.75, agregat maxim ag=16mm
Otel beton: Ob37, bare de repartitie si etrieri
Pc52, bare de rezistenta
STNB plase sudate

NOTA 2:
-acoperirea cu beton = 35mm
-cotele etrierilor se masoara la exterior

Acest document este proprietatea SC ARH'E TIP STUDIO SRL si nu poate fi folosit, transmis sau reprodus total sau partial fara autorizarea expresa si scrisa; utilizarea sa trebuie sa fie conforma celei pentru care a fost elaborat. Documentul este valabil numai cu semnaturile si stampilele in original de culoare maro si verde.

0722 543192
CUI 36639626
J 20/1074/2016
al. Crizantemelor, bl. M2, et.8, ap. 52
mun. Deva, jud. Hunedoara
SC ARH'E TIP STUDIO SRL

specificatie	nume	semnatura
sef proiect	arh. Anca BOTEZAN	
proiectat	arh. Anca BOTEZAN	
proiectat	ing.Alexandru NENADOV	

VERIFICATOR EXPERT	NUME	SEMNATURA	CERINTA	REFERAT / EXPERTIZA/ NR./ DATA

Beneficiar: **Municipiul Hunedoara**

Proiect nr. **72/2019**

Titlul proiectului: **"AMENAJARE LOC DE JOACA"**
Loc. Pestisul Mare, Mun. Hunedaora, Jud. Hunedoara

Faza: **D.T.A.C.**

Data: nov. 2019 | Scara: 1:50

Titlul planseI: **Plan armare placa suport**

Plansa nr. **R01**