

BILANȚ TERITORIAL


nr. crt.	zone funcționale	din care	EXISTENT	
			suprafață (mp)	procent (%)
1	suprafață construită (foișor, scenă, grupuri sanitare etc.)	-	47	0.14%
2	spații verzi	spații verzi plantate pe sol natural	30708	88.43%
		spații verzi aferente dalelor inierbate (30% din circulații)		
3	circulații, platforme betonate	alei pietonale - suprafață pavată (70%)	3969	11.43%
		circulații ocazional carosabile - 70% (ptr întreținere și acces autospeciale în caz de urgență)		
4	oglină de apă	-	0	0
TOTAL			34724	100

PLAN URBANISTIC DE DETALIU

"Reabilitare, modernizare și dotare Parc Corvinul din municipiul Hunedoara"

Municipiul Hunedoara, jud. Hunedoara

SITUAȚIA EXISTENTĂ

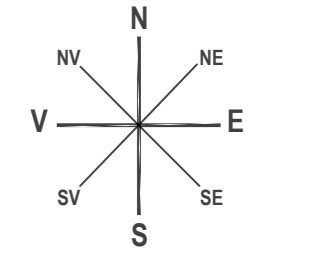


SPECII EXISTENTE ARBORI

- | | |
|---------------------------------------|-------------------------------------|
| (An) Acer negundo (150 buc) | (Ea) Elaegnus angustifolia (3 buc) |
| (Ai) Ailanthus (1 buc) | (Vv) Vaccinium vitis idaea (10 buc) |
| (Ap) Acer platanoides (87 buc) | (Jr) Juglans regia (3 buc) |
| (Ar) Acer saccharum (6 buc) | (Py) Pyrus communis (1 buc) |
| (Ae) Aesculus hippocastanum (8 buc) | (Pny) Pinus (1 buc) |
| (C) Catalpa (27 buc) | (Plt) Platanus (1 buc) |
| (Pa) Prunus avium (2 buc) | (Po) Populus (1 buc) |
| (Pc) Prunus cerasifera (53 buc) | (Rp) Robinia pseudoacacia (149 buc) |
| (Pcn) Prunus cerasifera nigra (4 buc) | (Sa) Salix (4 buc) |
| (Sj) Sophora japonica (12 buc) | (Qr) Quercus robur (2 buc) |
| (Ma) Morus alba (2 buc) | (TI) Tilia (11 buc) |
| (Fe) Fraxinus excelsior (175 buc) | (Tj) Thuja (17 buc) |
| (Sv) Syringa vulgaris (4 buc) | (uscat) arbori uscați (4 buc) |
| (Mp) Malus pumila (5 buc) | |

COORDONATELE TERENULUI STEREO 1970

No. Pnt.	Outline points coord.		Lengths sides L(i,j+1)
	X [m]	Y [m]	
1	474803.764	337545.323	6.861
2	474797.887	337541.783	1.561
3	474797.501	337540.270	24.285
4	474809.923	337519.402	3.371
5	474811.686	337516.529	4.648
6	474807.812	337513.960	1.837
7	474811.700	337509.595	11.627
8	474816.257	337495.888	16.045
9	474820.608	337480.444	9.821
10	474822.086	337470.735	16.905
11	474822.631	337453.839	19.047
12	474820.117	337434.959	12.397
13	474816.249	337422.704	13.060
14	474816.022	337404.782	13.294
15	474815.317	337391.517	16.849
16	474816.121	337374.687	28.528
17	474821.121	337349.601	3.238
18	474822.748	337343.802	4.791
19	474827.514	337343.309	2.588
20	474830.023	337342.074	8.032
21	474837.600	337345.338	11.109
22	474847.352	337350.659	8.064
23	474855.853	337355.430	6.764
24	474856.419	337360.420	14.963
25	474866.614	337372.939	10.890
26	474872.131	337382.328	33.127
27	474886.873	337410.913	29.484
28	474903.600	337436.455	37.526
29	474922.501	337468.873	29.175
30	474937.106	337494.129	15.683
31	474944.975	337507.695	42.122
32	474966.044	337544.169	23.978
33	474976.186	337564.846	2.831
34	474976.620	337567.281	41.138
35	475000.273	337602.830	35.906
36	475016.305	337633.880	33.984
37	475035.322	337663.296	19.623
38	475045.225	337680.237	111.914
39	474936.361	337654.286	16.445
40	474920.866	337648.777	31.888
41	474902.519	337634.621	34.360
42	474863.179	337616.754	10.177
43	474855.907	337609.634	8.269
44	474850.523	337603.956	1.929
45	474850.000	337601.500	3.055
46	474847.350	337599.980	3.643
47	474844.030	337598.480	23.572
48	474856.901	337578.734	3.214
49	474856.081	337575.627	21.413
50	474837.401	337565.159	1.515
51	474836.661	337566.481	37.688
52	474804.026	337547.233	1.215
53	474802.967	337546.638	1.538

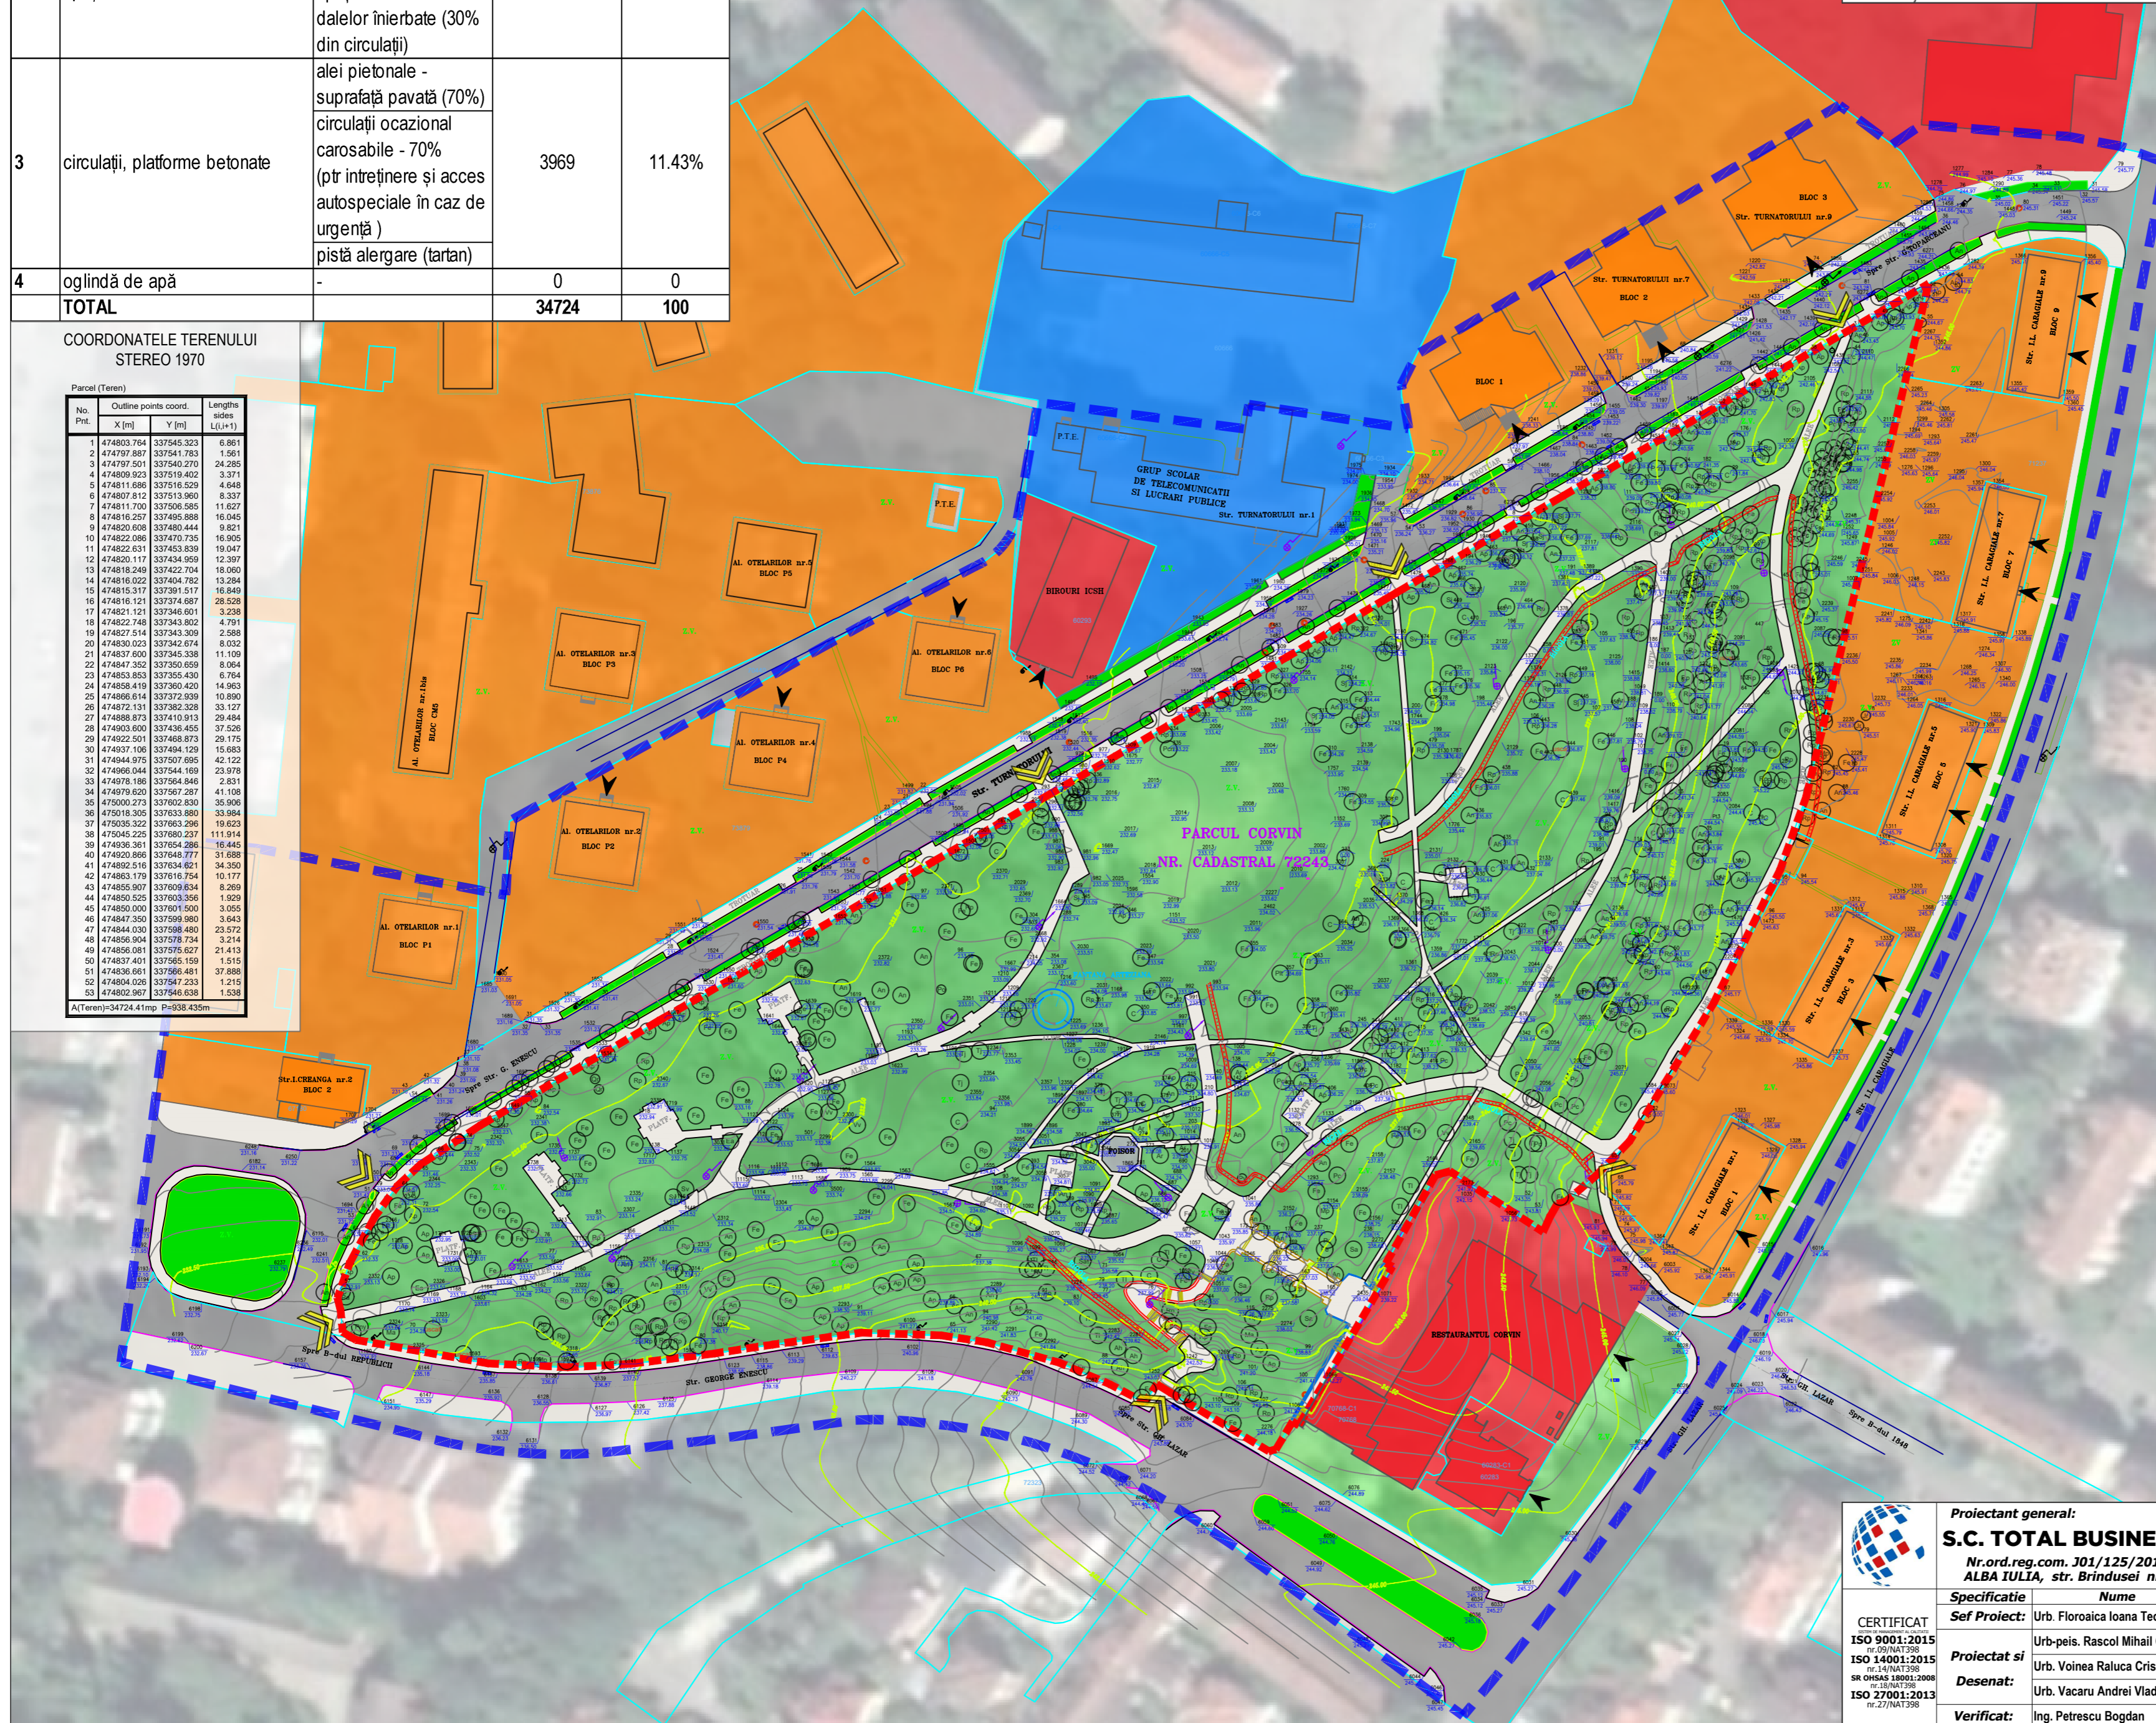

LEGENDA

- LIMITE:**
- LIMITA ZONA DE STUDIU P.U.D.
 - LIMITA TEREN CE A GENERAT P.U.D. (ZONA REGLEMENTATA)
 - LIMITE CADASTRE IDENTIFICATE ELECTRONIC (ETERRA 3)
 - FOND CONSTRUIT EXISTENT
- ZONIFICARE:**
- ZONA LOCUIRE COLECTIVA
 - ZONA COMERT SI SERVICII DE INTERES GENERAL
 - ZONA UNITATI DE INVATAMANT
 - ZONA SPATII VERZI AMENAJATE/ACREMENT
 - ZONA SPATII VERZI DE PROTECTIE/ AFERENTE CAILOR DE CIRCULATIE
- CIRCULATII:**
- ZONA CIRCULATIE PIETONALA SI AMENAJARI AFERENTE PUBLICE
 - ZONA PARCARE / GARAJE
- ACCESURI PRINCIPALE**
ACCESURI IN CLADIRI
- ELEMENTE TOPO:**
- STALP DE ILUMINAT
 - STALP METALIC
 - CAPAC DE CANALIZARE
 - COPACI



<p>Proiectant general: S.C. TOTAL BUSINESS LAND S.R.L. Nr.ord.reg.com. 101/125/2015 C.U.I. RO34090016 ALBA IULIA, str. Brindusei nr. 24, Birou 1, jud. ALBA</p>	Beneficiar:	Municipiul Hunedoara, județul Hunedoara	Proiect nr.	128/27.05.2021
	Titlu proiect:	"Reabilitare, modernizare și dotare Parc Corvinul din municipiul Hunedoara"	Faza:	P.U.D.
<p>CERTIFICAT ISO 9001:2015 nr. 14/NAT 398 ISO 14001:2015 nr. 14/NAT 398 SR ONIAS 18001:2008 nr. 18/NAT 398 ISO 27001:2013 nr. 27/NAT 398</p>	Adresa:	NC 72243, Municipiul Hunedoara, județul Hunedoara	Data:	10/2021
	Proiectat si Desenat:	Urb. Voinea Raluca Cristiana		
Verificat:	Ing. Petrescu Bogdan		Planșă nr.	02