


INVENTAR DE COORDONATE		
Sistem de proiectie: stereografic 1970		
Pct.	E(m)	N(m)
1	337371.513	479505.789
2	337384.376	479507.076
3	337394.211	479508.061
4	337393.802	479501.991
5	337389.810	479439.862
6	337366.926	479441.724

Suprafata totala masurata=1500mp
Suprafata din act=1500mp

PLAN DE SITUATIE

Scara 1:500

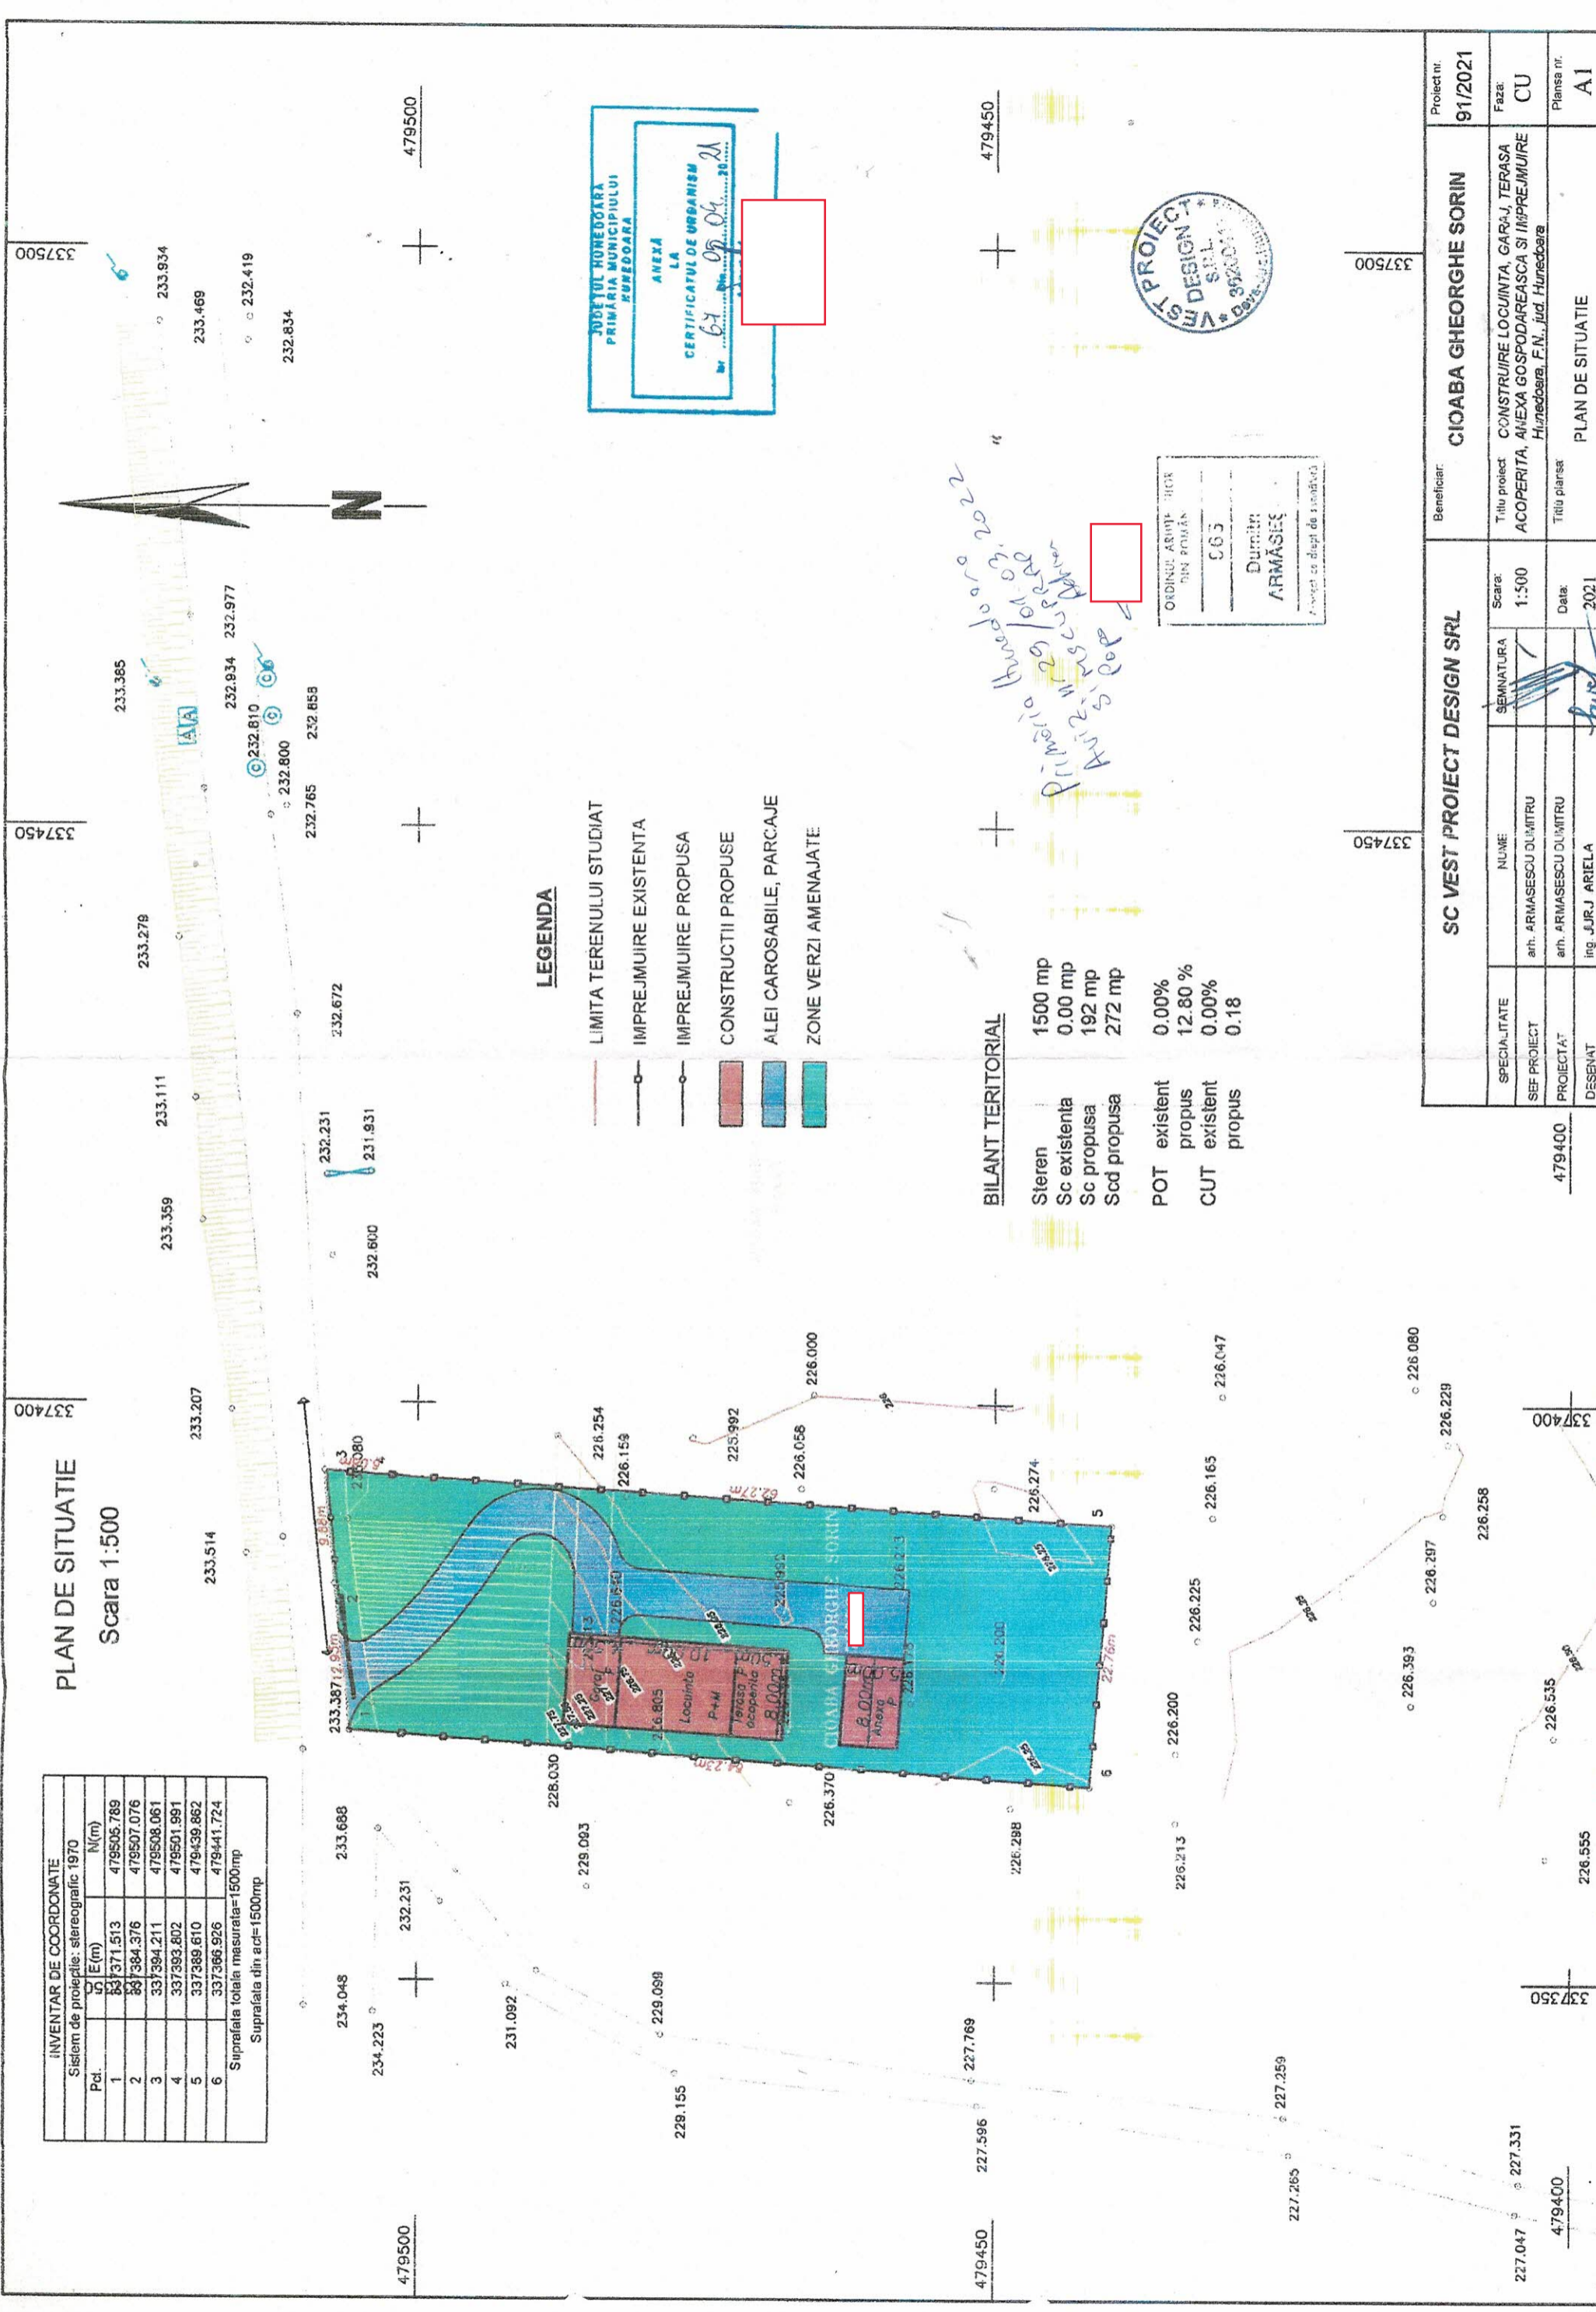


LEGENDA

- LIMITA TERENULUI STUDIAT
- IMPREJMUIRE EXISTENTA
- IMPREJMUIRE PROPUSA
- CONSTRUCTII PROPUSE
- ALEI CAROSABILE, PARCAJE
- ZONE VERZI AMENAJATE

BILANT TERITORIAL

Steren	1500 mp
Sc existenta	0.00 mp
Sc propusa	192 mp
Scd propusa	272 mp
POT existent	0.00%
propus	12.80%
CUT existent	0.00%
propus	0.18

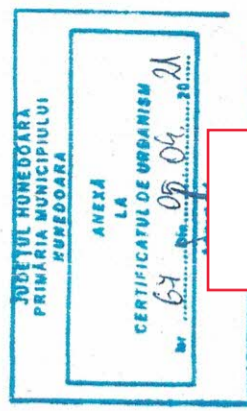

Handwritten notes:
 Anexa la Certificatul de Urbanism
 Nr. 64 din 09/04/2022
 Ciobaia Gheorghe Sorin
 Armășeș
 Popescu
 2022

SC VEST PROIECT DESIGN SRL		Beneficiar:	
SPECIALITATE	NUME	Beneficiar:	CIOABA GHEORGHE SORIN
SEMANTURA	SEMANTURA	Titlu proiect	CONSTRUIRE LOCUINTA, GARAJ, TERASA
Scara: 1:500	Scara: 1:500	ACOPERITA, ANEXA GOSPODAREASCA SI IMPREJMUIRE	Hunedoara, F.N., Jud. Hunedoara
art. ARMĂȘEȘCU OLIIMITRU	art. ARMĂȘEȘCU OLIIMITRU	Titlu planșă	PLAN DE SITUATIE
PROIECTAT	ing. JURJ ARIELA	Data	2021
DESEINAT		Proiect nr.	91/2021
		Faza:	CU
		Planșă nr.	AI

479400