


Beneficiari:

Adresa:  
Loc. Pestisu Mare, intravilan, jud. Hunedoara

INVENTAR DE COORDONATE		
Pct.	Nord(X)	Est(Y)
1	480027.421	339353.379
2	480021.927	339358.583
3	480015.308	339364.864
4	480012.312	339367.532
5	480009.791	339370.417
6	480003.286	339376.236
7	480002.886	339376.623
8	479968.859	339352.198
9	479969.269	339351.427
10	479981.519	339328.066
11	479992.837	339334.098
12	479999.364	339337.476
13	480005.868	339340.865
14	480014.308	339345.316
15	480021.016	339348.851
16	480023.033	339350.143
17	480024.979	339351.493
S=1433mp		


# SITUATIA EXISTENTA

scara:1:500

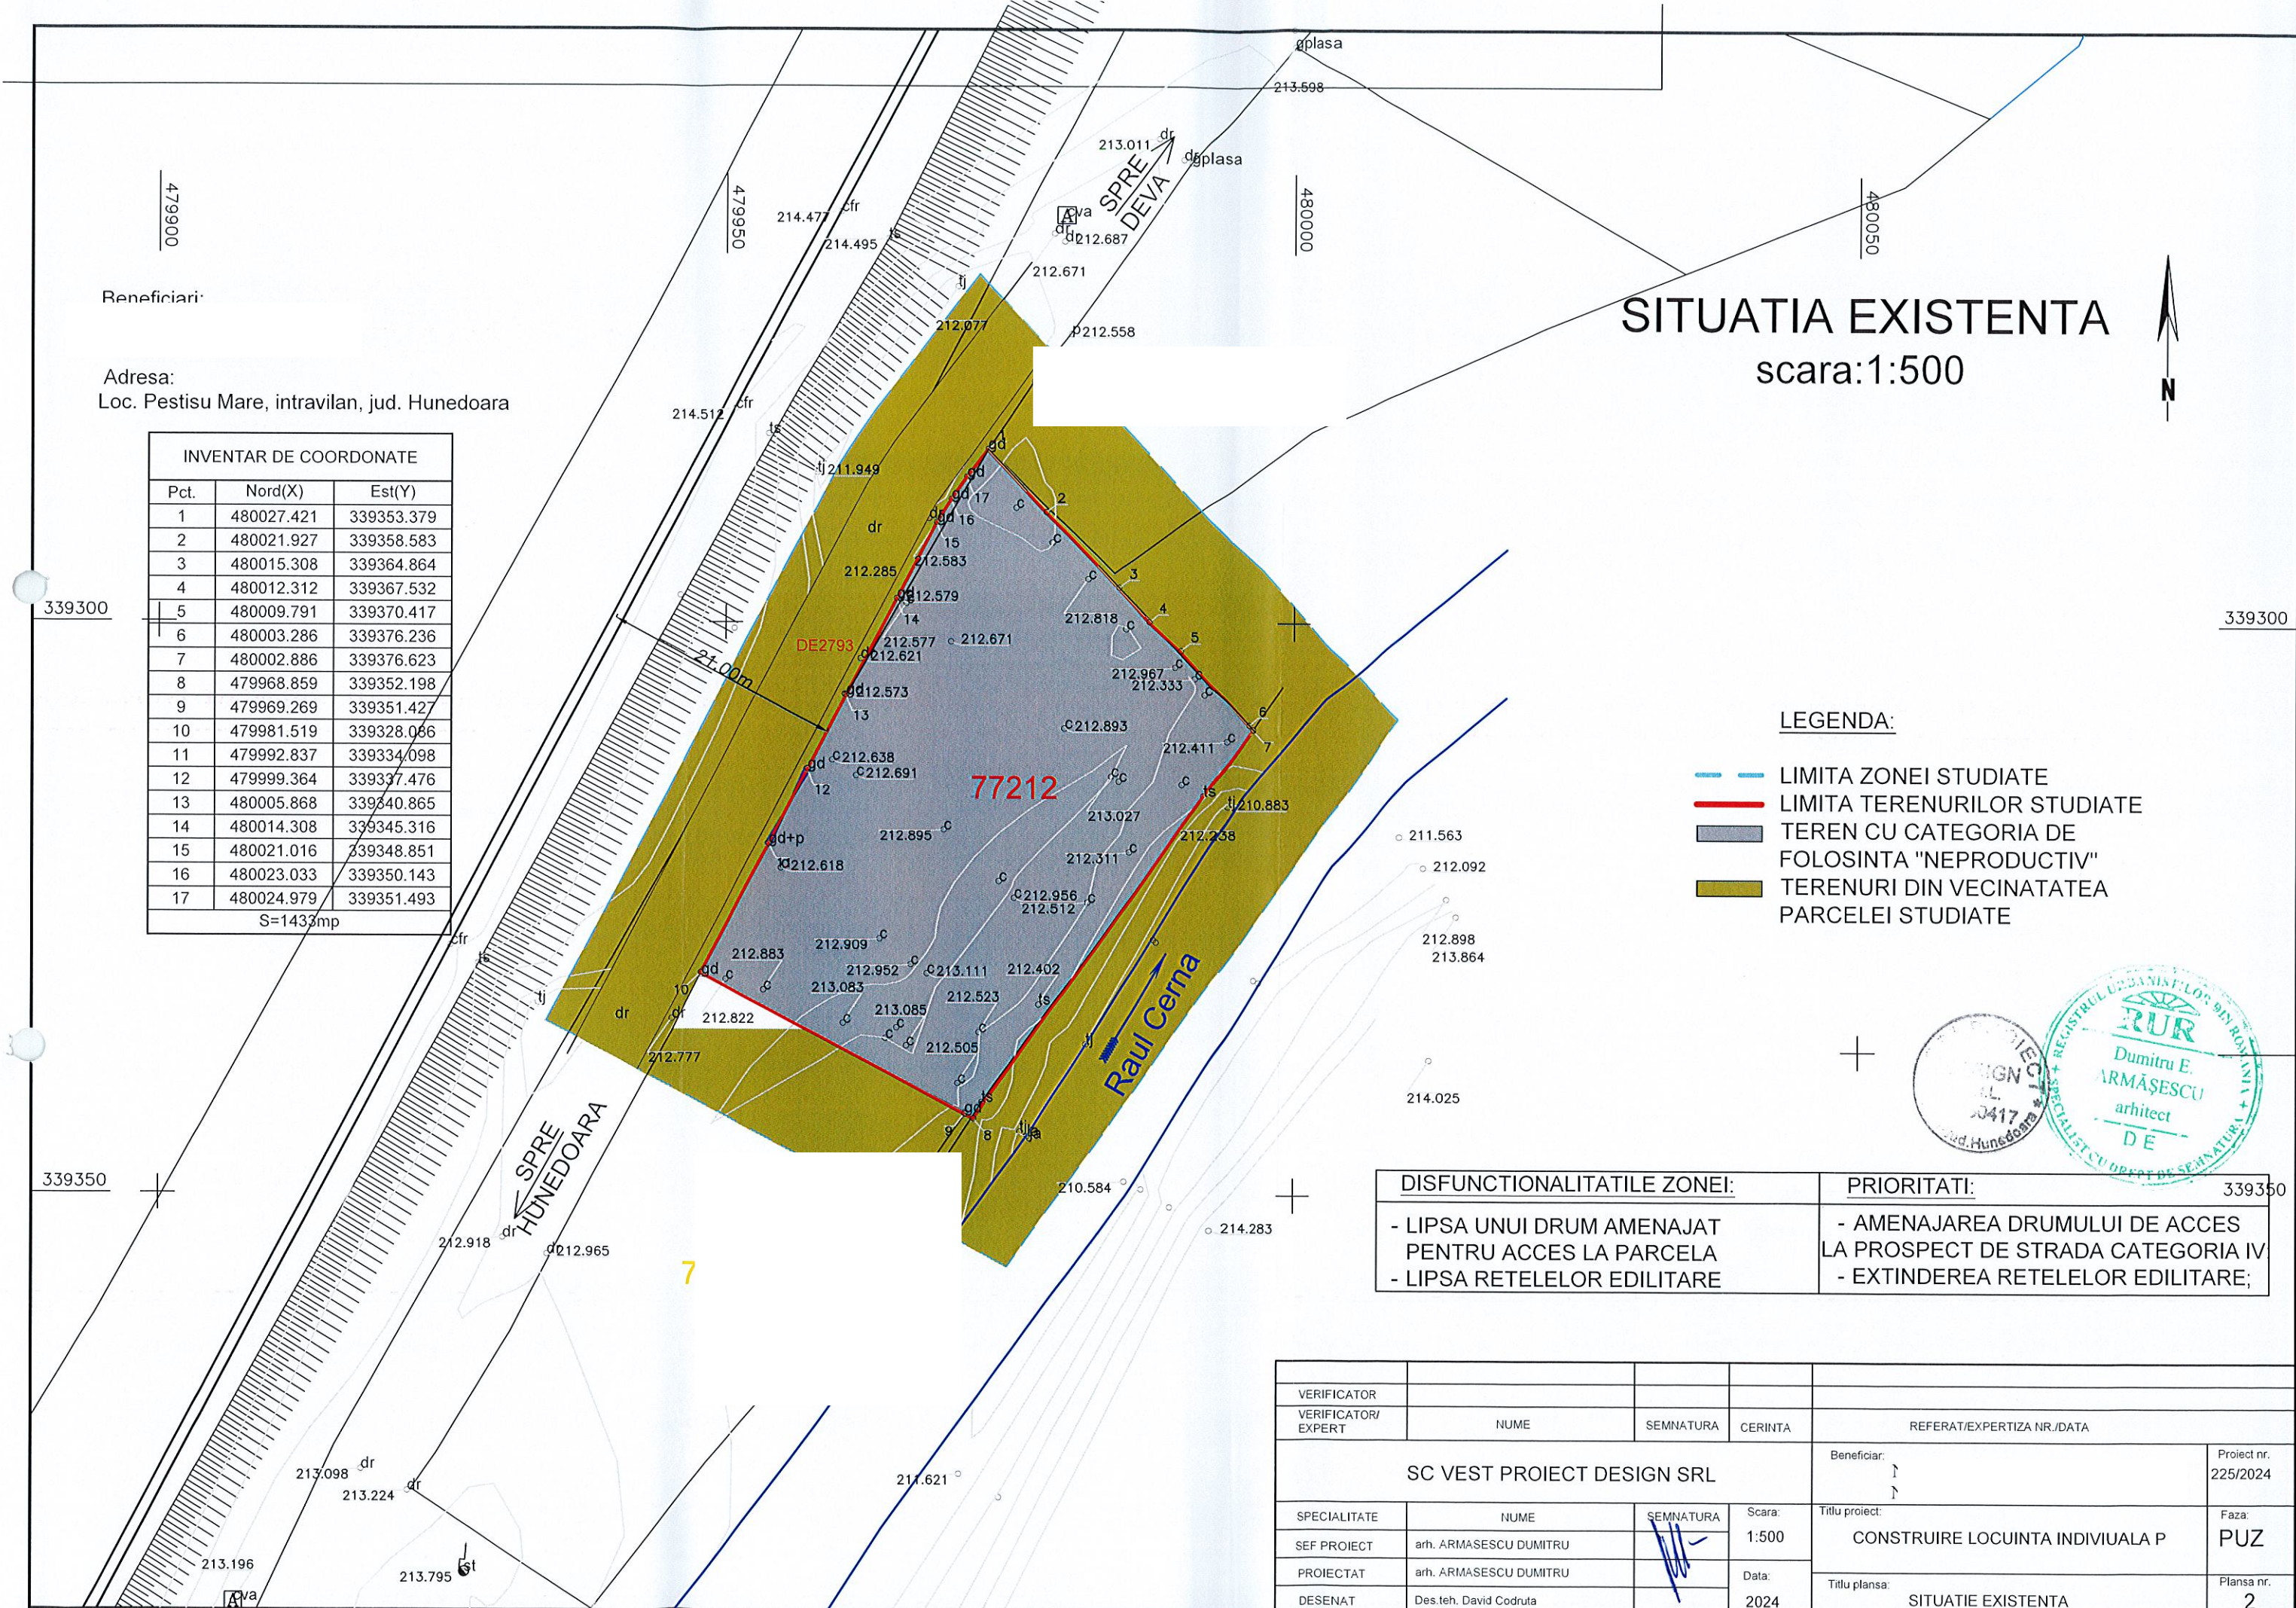

**LEGENDA:**

- LIMITA ZONEI STUDIATE
- LIMITA TERENURILOR STUDIATE
- TEREN CU CATEGORIA DE FOLOSINTA "NEPRODUCTIV"
- TERENURI DIN VECINATATEA PARCELI STUDIATE

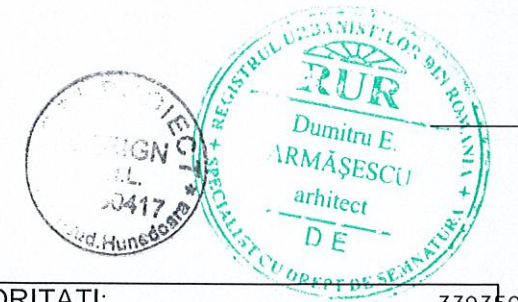

<b>DISFUNCTIONALITATILE ZONEI:</b>	<b>PRIORITATI:</b>
<ul style="list-style-type: none"> <li>- LIPSA UNUI DRUM AMENAJAT PENTRU ACCES LA PARCELA</li> <li>- LIPSA RETELELOR EDILITARE</li> </ul>	<ul style="list-style-type: none"> <li>- AMENAJAREA DRUMULUI DE ACCES LA PROSPECT DE STRADA CATEGORIA IV</li> <li>- EXTINDEREA RETELELOR EDILITARE;</li> </ul>

VERIFICATOR					
VERIFICATOR/ EXPERT	NUME	SEMNAURA	CERINTA	REFERAT/EXPERTIZA NR./DATA	
SC VEST PROIECT DESIGN SRL				Beneficiar:	Proiect nr. 225/2024
SPECIALITATE	NUME	SEMNAURA	Scara: 1:500	Titlu proiect: CONSTRUIRE LOCUINTA INDIVIDUALA P	
SEF PROIECT	arh. ARMASESCU DUMITRU			Faza: PUZ	
PROIECTAT	arh. ARMASESCU DUMITRU		Data: 2024	Titlu plansa: SITUATIE EXISTENTA	
DESENAT	Des.teh. David Codruta			Plansa nr. 2	