


INVENTAR DE COORDONATE			
Sistem de proiectie: stereografic 1970			
Pct.	U	E(m)	N(m)
1	337371.513	479505.789	
2	337384.376	479507.076	
3	337394.211	479508.061	
4	337393.802	479501.991	
5	337389.610	479439.862	
6	337366.926	479441.724	
Suprafata totala masurata=1500mp			
Suprafata din act=1500mp			

## REGLEMENTARI URBANISTICE - ZONIFICARE

Scara 1:500

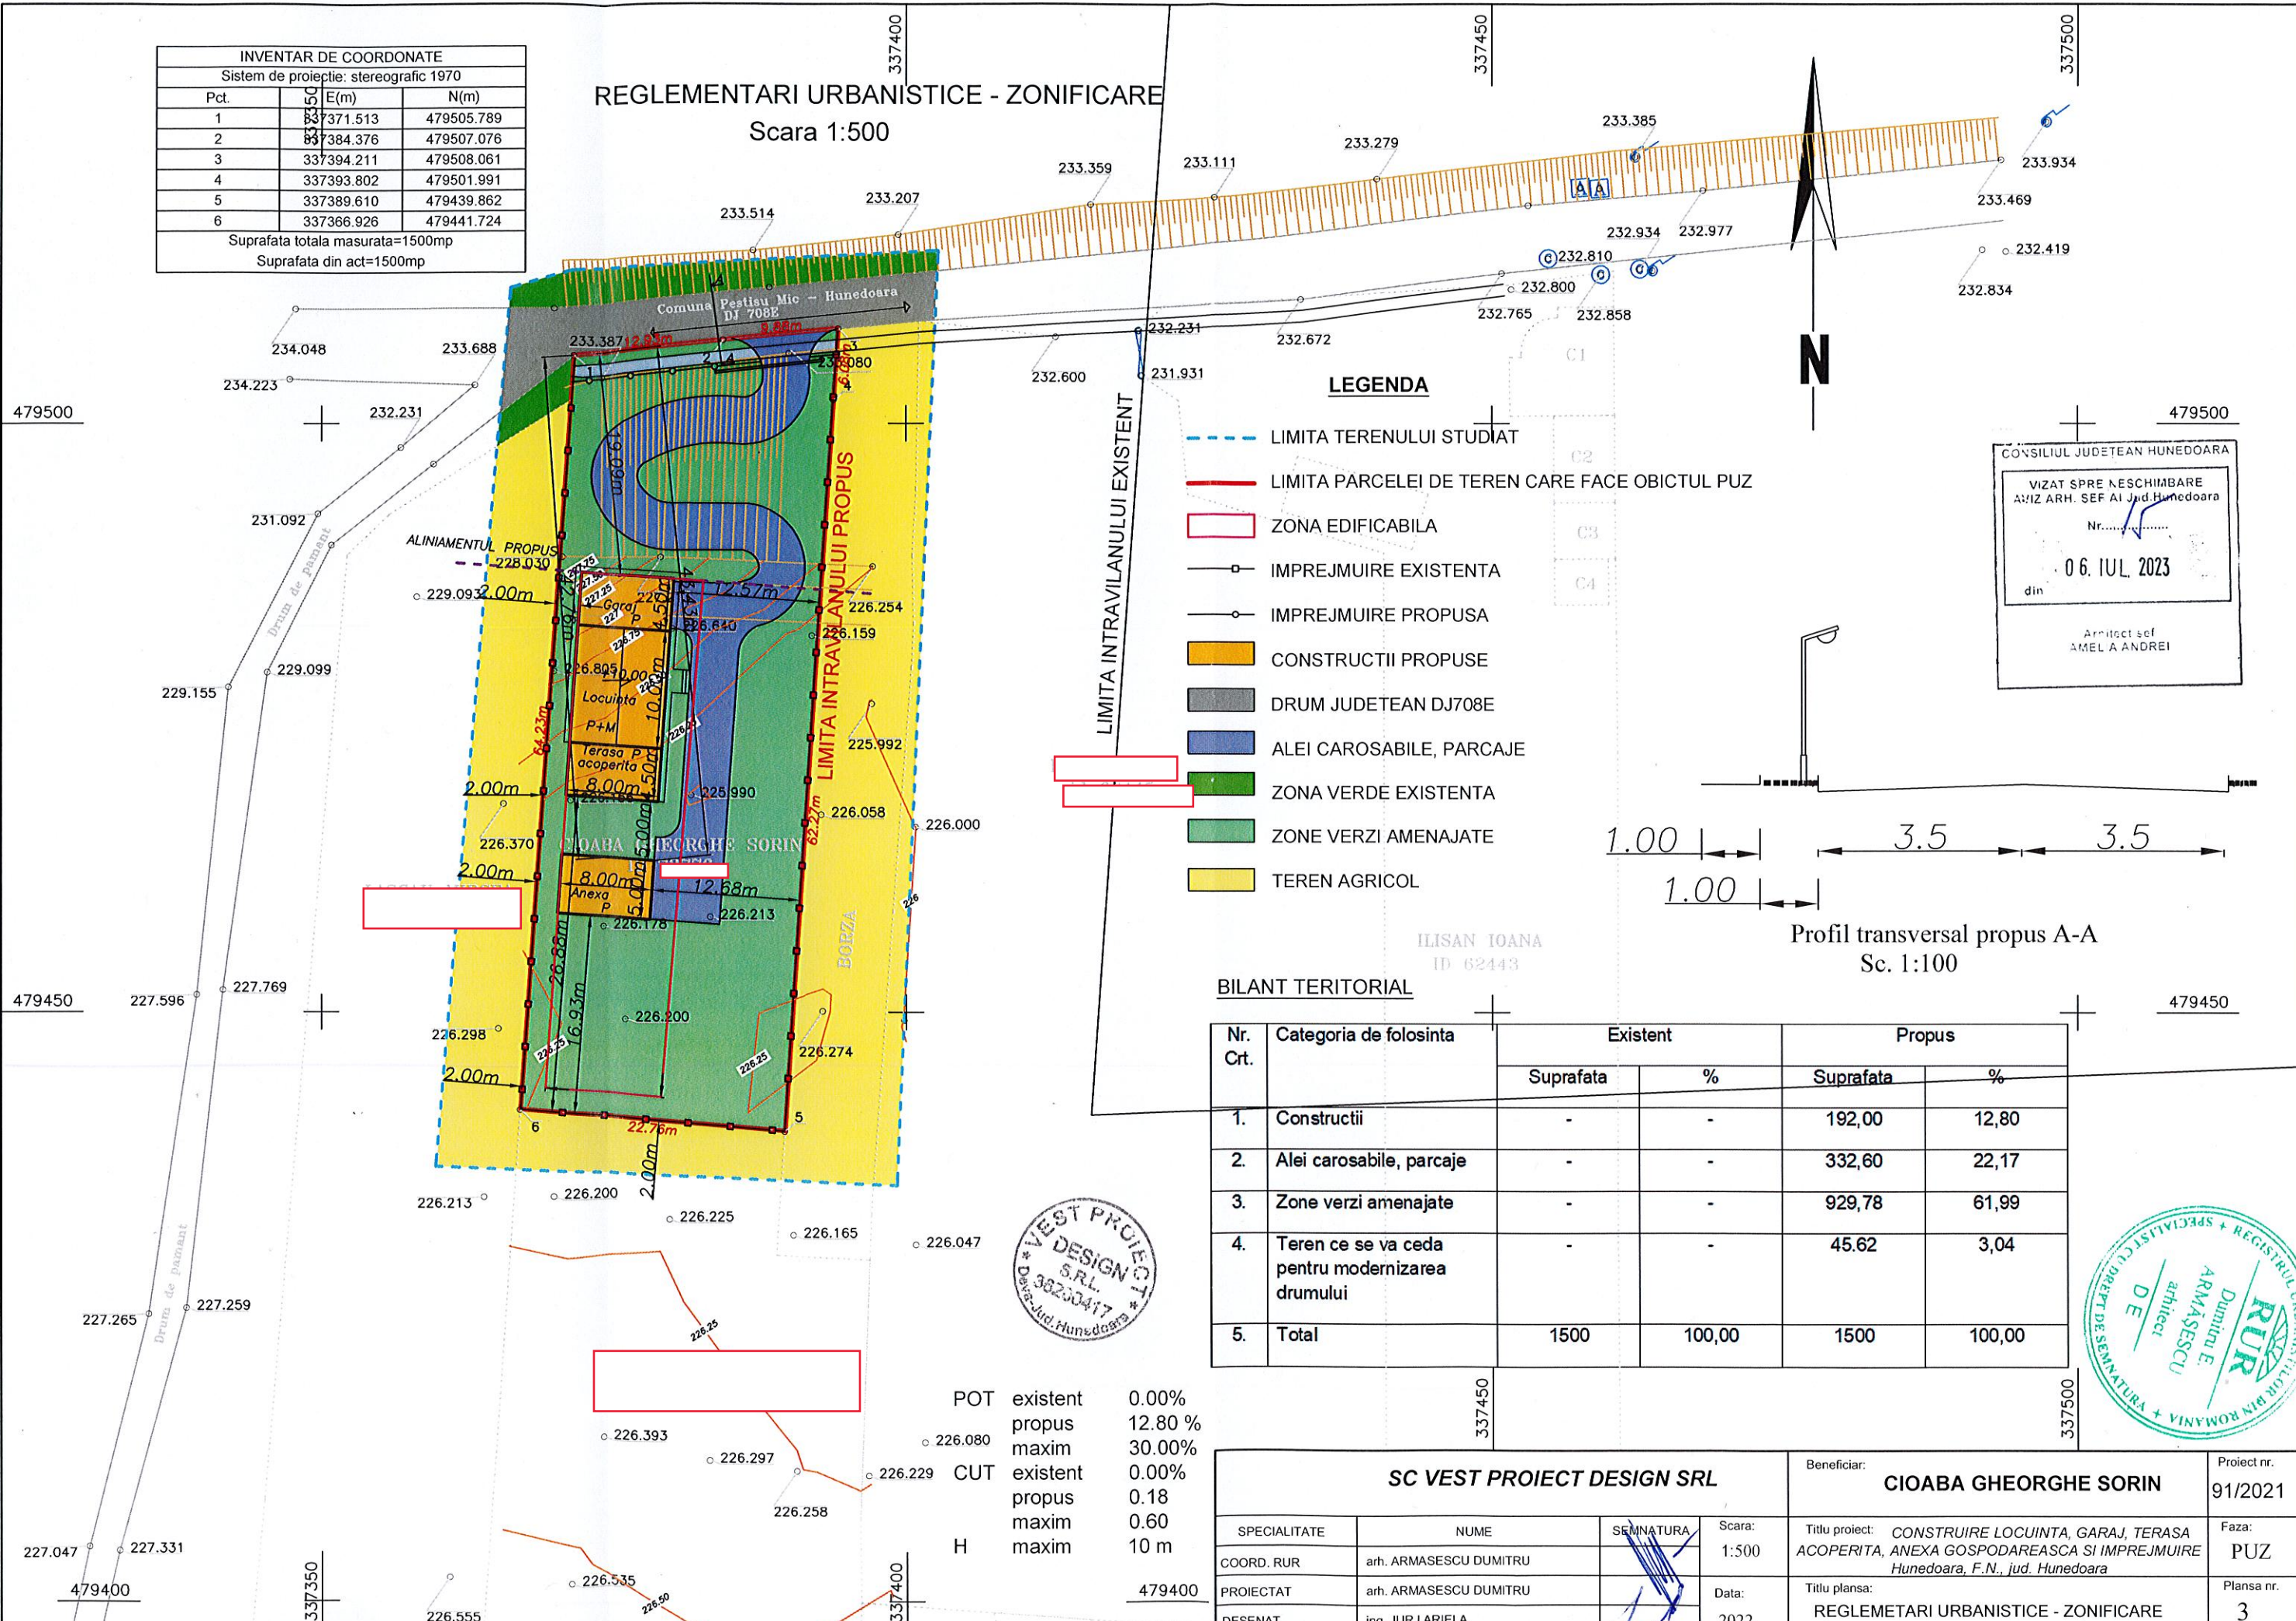

### LEGENDA

- LIMITA TERENULUI STUDIAT
- LIMITA PARCELEI DE TEREN CARE FACE OBIECTUL PUZ
- ZONA EDIFICABILA
- IMPREJMUIRE EXISTENTA
- IMPREJMUIRE PROPUSA
- CONSTRUCTII PROPUSE
- DRUM JUDETEAN DJ708E
- ALEI CAROSABILE, PARCAJE
- ZONA VERDE EXISTENTA
- ZONE VERZI AMENAJATE
- TEREN AGRICOL

CONSILIUL JUDETEAN HUNEDOARA

VIZAT SPRE NESCIMBARE


AVIZ ARH. SEF AL JUD. HUNEDOARA

Nr. ....

**06. IUL. 2023**

din

Arhitect sef  
AMELIA ANDREI

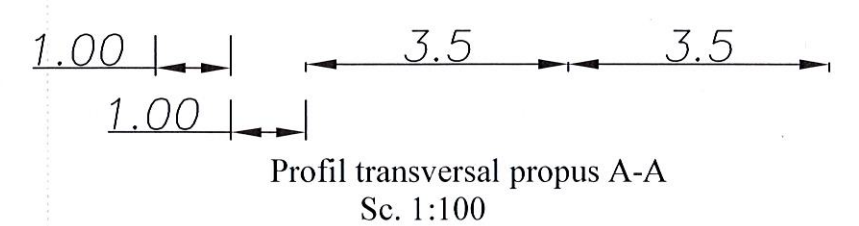

### BILANT TERITORIAL

Nr. Crt.	Categoria de folosinta	Existent		Propus	
		Suprafata	%	Suprafata	%
1.	Constructii	-	-	192,00	12,80
2.	Alei carosabile, parcaje	-	-	332,60	22,17
3.	Zone verzi amenajate	-	-	929,78	61,99
4.	Teren ce se va ceda pentru modernizarea drumului	-	-	45,62	3,04
5.	Total	1500	100,00	1500	100,00



POT	existent	0.00%
	propus	12.80%
	maxim	30.00%
CUT	existent	0.00%
	propus	0.18%
	maxim	0.60%
H	maxim	10 m

<b>SC VEST PROIECT DESIGN SRL</b>				Beneficiar: <b>CIOABA GHEORGHE SORIN</b>		Proiect nr. <b>91/2021</b>	
SPECIALITATE	NUME	SEMNATURA	Scara: 1:500	Titlu proiect: <b>CONSTRUIRE LOCUINTA, GARAJ, TERASA ACOPERITA, ANEXA GOSPODAREASCA SI IMPREJMUIRE Hunedoara, F.N., jud. Hunedoara</b>		Faza: <b>PUZ</b>	
COORD. RUR	arh. ARMASESCU DUMITRU		Data: 2022	Titlu plansa: <b>REGLEMENTARI URBANISTICE - ZONIFICARE</b>		Plansa nr. <b>3</b>	
PROIECTAT	arh. ARMASESCU DUMITRU						
DESENAT	ing. JURJ ARIELA						

