


PLAN TOPOGRAFIC

Scara 1:500

conform Certificat de Urbanism Nr.148 din 06.07.2021

Jud. HUNEDOARA
Terit. administrativ: HUNEDOARA
Cod SIRUTA
Adresa imobilului: Loc. Hunedoara, B-dul Traian
Nr. cadastral al bunului imobil:
CF 72105 Caransebes, Nr.cad. 72105

Beneficiarul lucrării:
SC. COMETEX SRL
CUI 713535
Sediul social :Oras Voluntari, Soseaua Bucuresti Nord
Nr.10, Cladirea Global City Business Park Corpul O11,
Sala de Meeting 1, Etaj 10, Jud. Ilfov

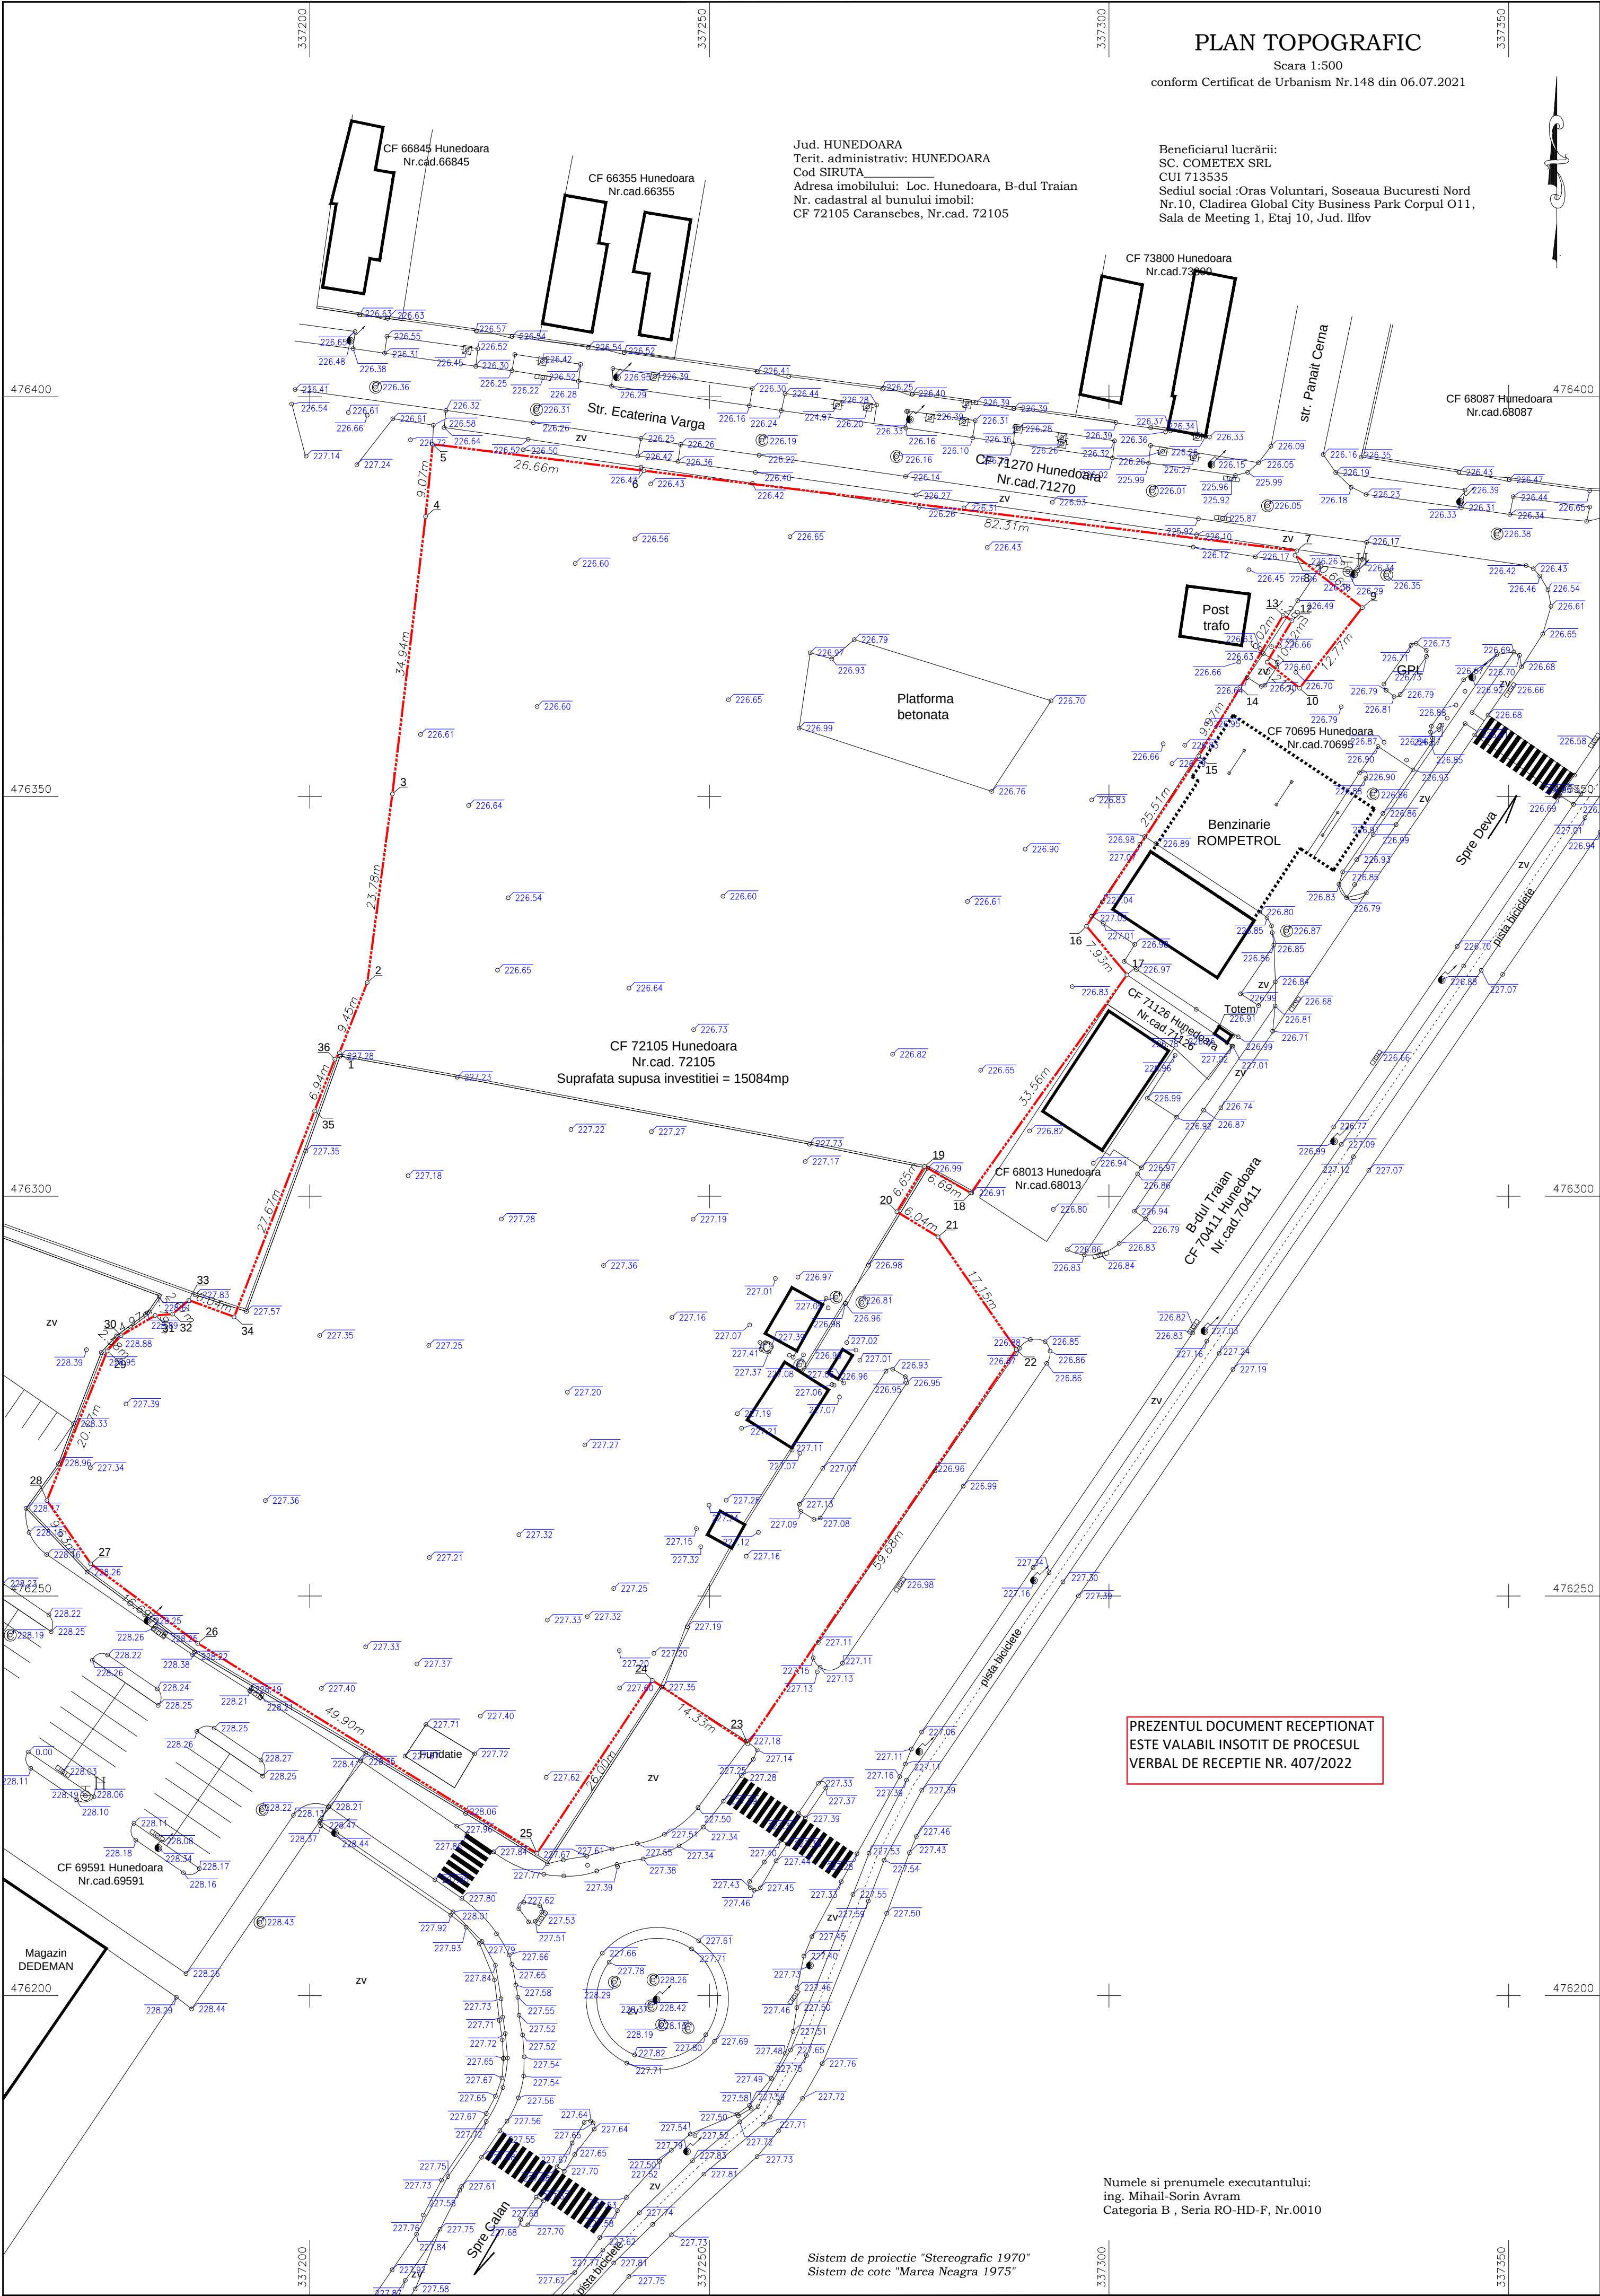

CF 72105 Hunedoara
Nr.cad. 72105
Suprafata supusa investitiei = 15084mp

PREZENTUL DOCUMENT RECEPTIONAT
ESTE VALABIL INSOTIT DE PROCESUL
VERBAL DE RECEPTIE NR. 407/2022

Numele si prenumele executantului:
ing. Mihail-Sorin Avram
Categorica B , Seria RO-HD-F, Nr.0010

Sistem de proiectie "Stereografic 1970"
Sistem de cote "Marea Neagra 1975"