


PROPRIETATEA ASUPRA TERENURILOR  
scara 1:500

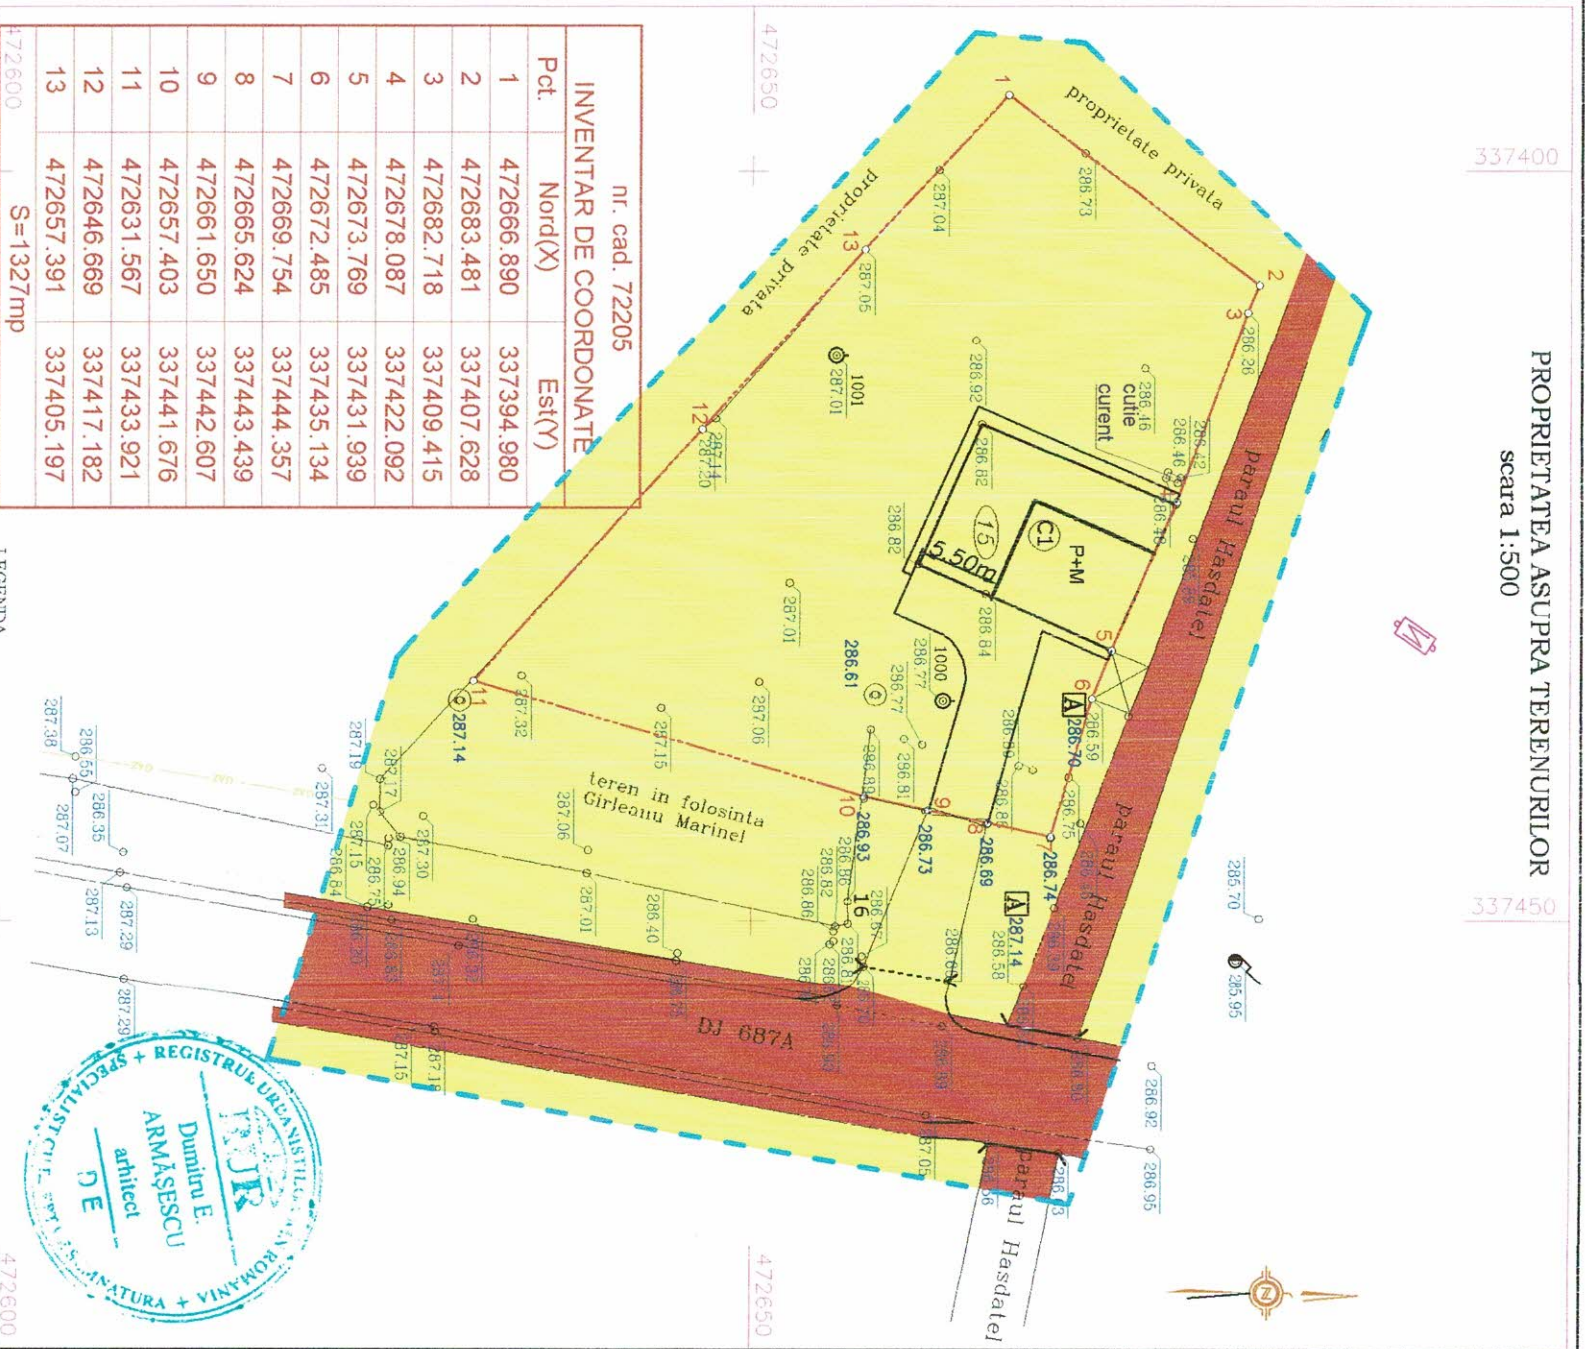

nr. cad. 72205

Pct.	Nord(X)	Est(Y)
1	472666.890	337394.980
2	472683.481	337407.628
3	472682.718	337409.415
4	472678.087	337422.092
5	472673.769	337431.939
6	472672.485	337435.134
7	472669.754	337444.357
8	472665.624	337443.439
9	472661.650	337442.607
10	472657.403	337441.676
11	472631.567	337433.921
12	472646.669	337417.182
13	472657.391	337405.197

S=1327mp

LEGENDA

- LIMITA TERENULUI STUDIAT
- LIMITA PARCELEI DE TEREN CARE FACE OBIECTUL PUZ
- TERENURI DIN DOMENIUL PUBLIC AL UNITATILOR ADMINISTRATIVE PUBLICE LOCALE
- TERENURI SI CONSTRUCTII DIN PROPRIETATEA PERSOANELOR FIZICE SI JURIDICE



S.C. DELTA DUMAR PROIECT S.R.L.

GIRLEANU MARINEL

Proiect nr:  
309/2021

SPECIALITATE	NUME	SEMNATURA	Scara:	Titlu proiect:	Proiect nr:
COORD. RUR	arh. ARMAȘESCU DUMITRU		1:500	TRNSIFORMARE PARTIALA A TEIILOR IN LOCUINTA SI MANSARDARE	PUZ
PROIECTAT	arh. ARMAȘESCU DUMITRU		Data:	Titlu planșă: PROPRIETATEA ASUPRA TERENURILOR	Planșa nr: 5
DESEINAT	ing. JURU ARIELA EMILIANA		2021	Adresa: MUNICIPIUL HONDOARA, STR. SERBII	