


PLAN DE SITUATIE

Scara 1:500

INVENTAR DE COORDONATE			
Sistem de proiectie: stereografic 1970			
Poi.	X (m)	Y (m)	N(m)
1	337371.513	479505.789	
2	337394.376	479507.076	
3	337394.211	479508.061	
4	337393.802	479501.991	
5	337389.610	479439.882	
6	337366.926	479441.724	
Suprafata totala masurata=1500mp			
Suprafata din act=1500mp			

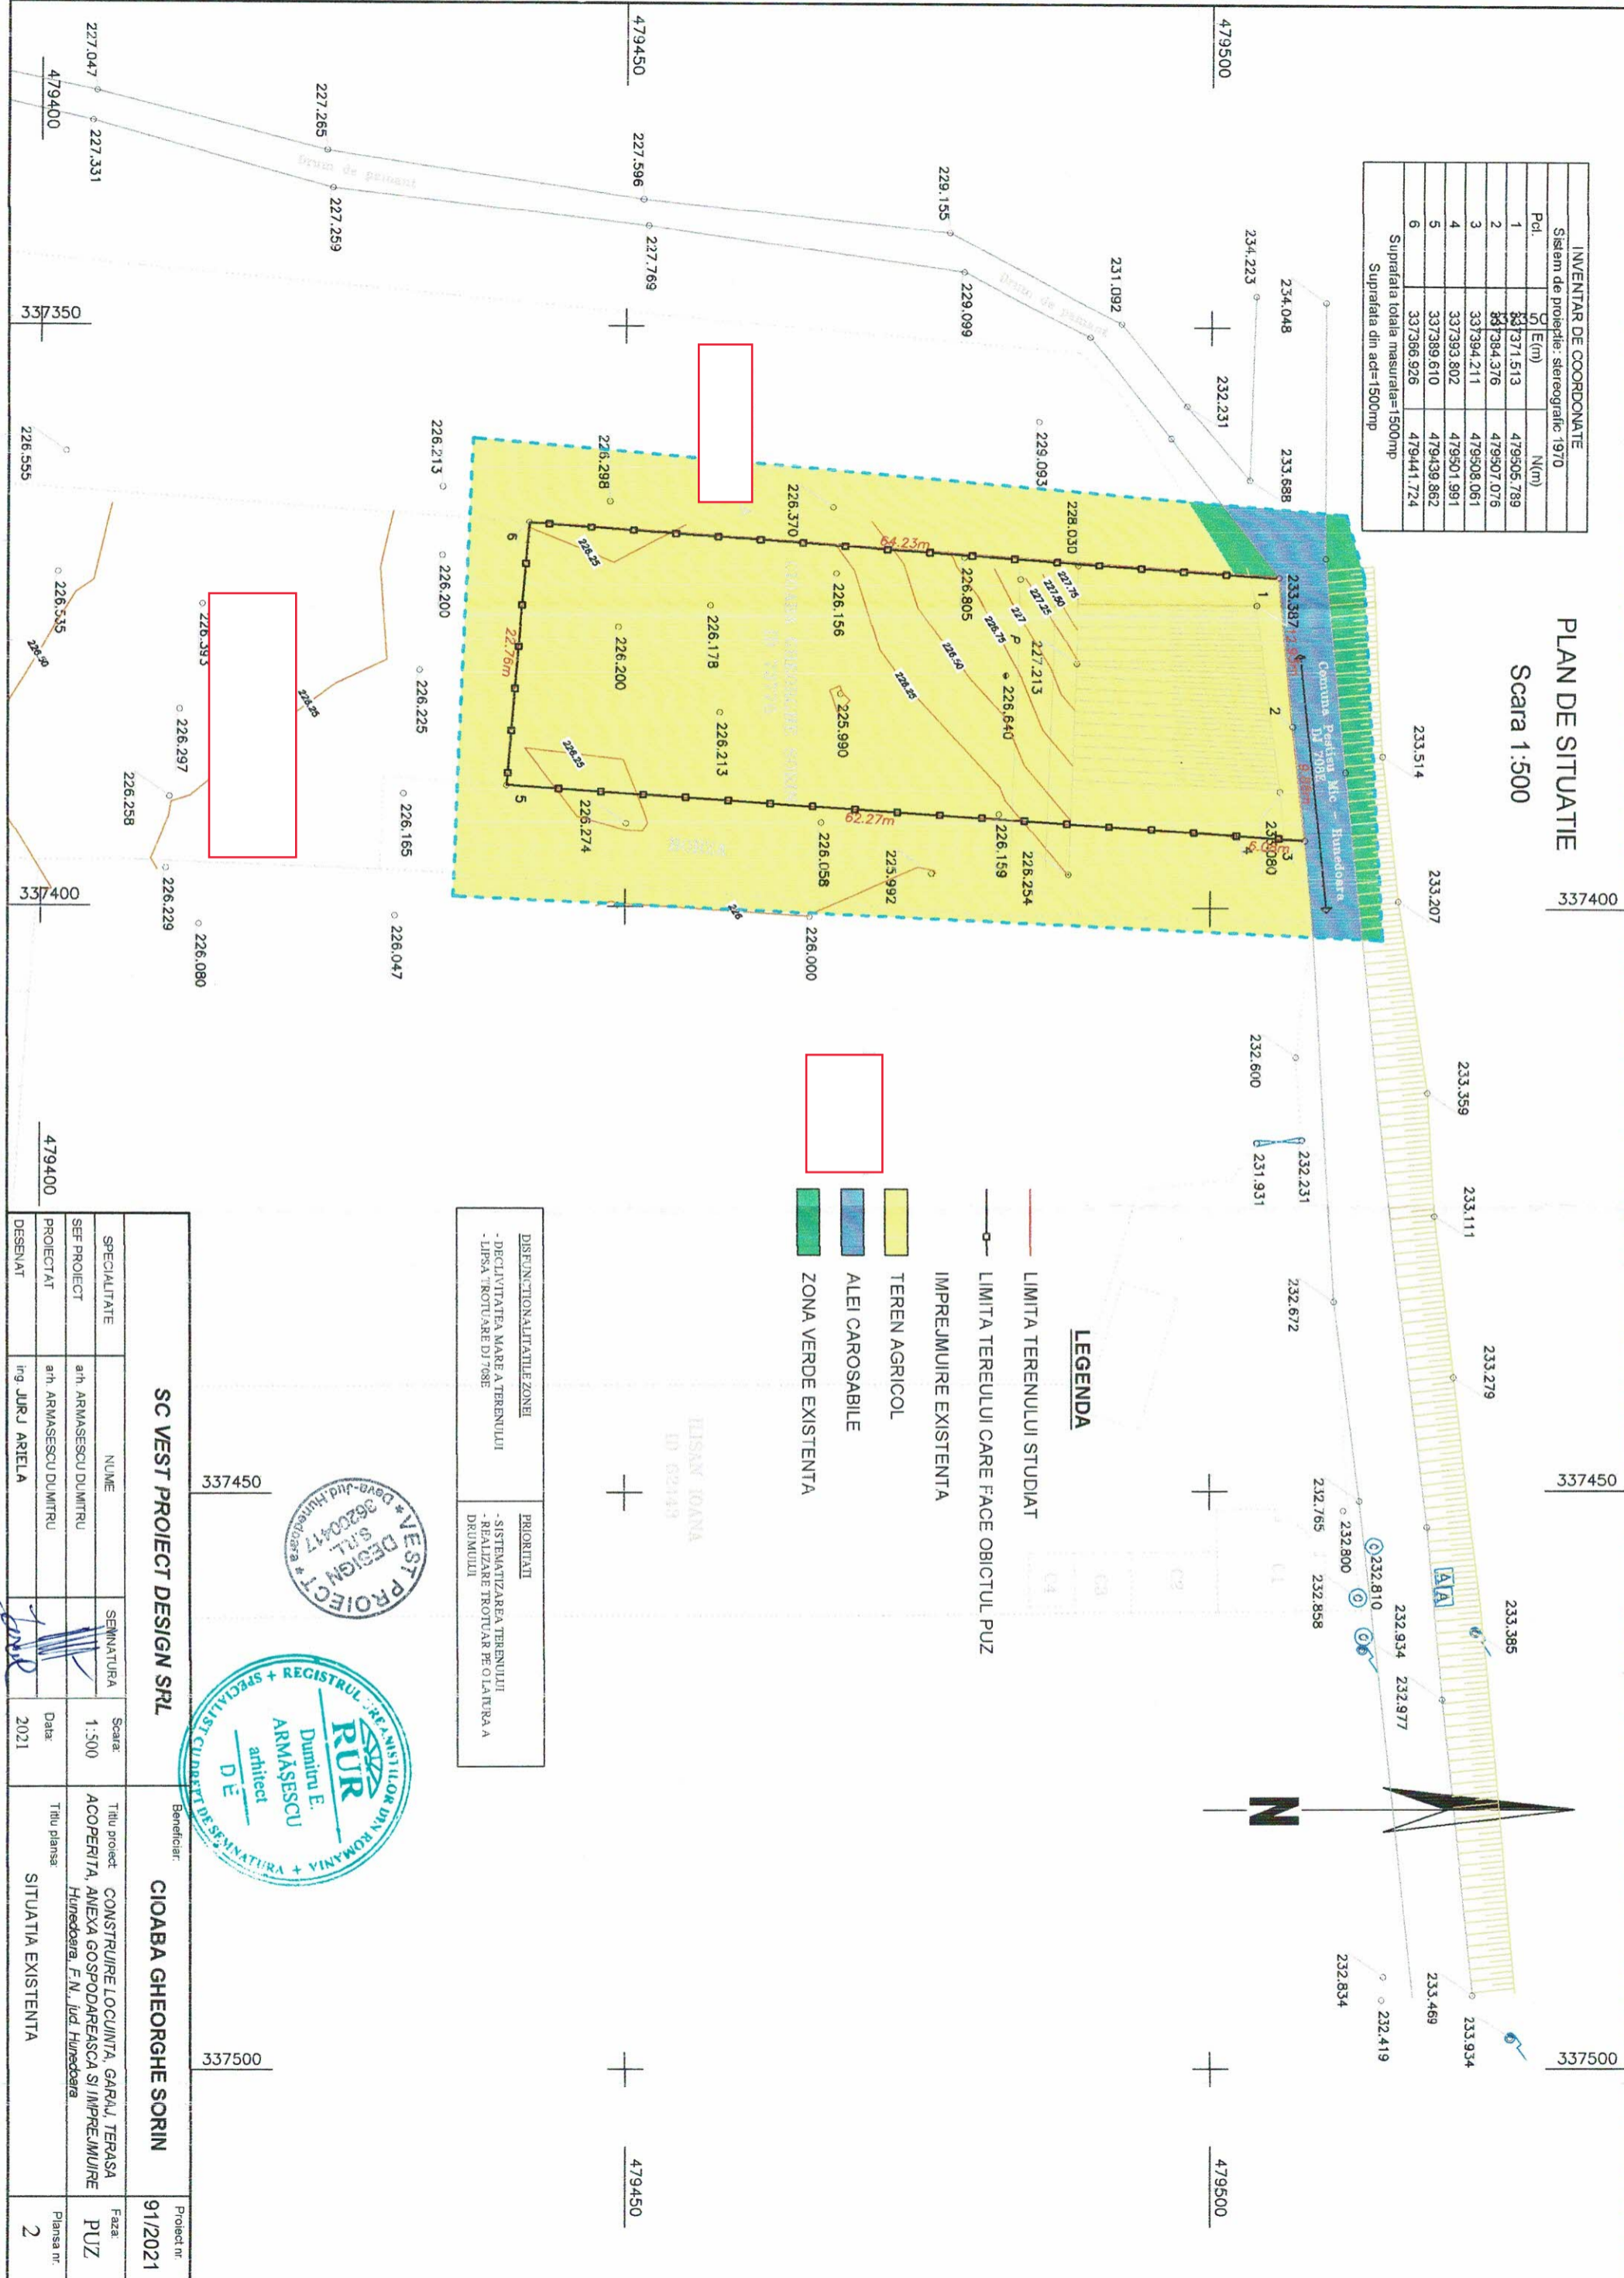

LEGENDA

- LIMITA TERENULUI STUDIAT
- - - LIMITA TERENULUI CARE FACE OBIECTUL PUZ
- IMPREJMUIRE EXISTENTA
- TEREN AGRICOL
- ALEI CAROSABILE
- ZONA VERDE EXISTENTA

DISFUNCȚIONALITĂȚILE ZONEI	PRIORITĂȚI
- DECLIVITATEA MARE A TERENULUI	- SISTEMATIZAREA TERENULUI
- LIPSA TROTUARE DJ 708E	- REALIZARE TROTUAR PE OLA TEREA A DRUMULUI



SC VEST PROIECT DESIGN SRL

CIOABA GHEORGHE SORIN

SPECIALITATE		NUME		SEMNATURA		Scara:		Titlu proiect		Beneficiar		Proiect nr.	
SEF PROIECT	arh. ARMĂȘESCU DUMITRU					1:500		ACOOPERITA, ANEXA GOSPODĂREASCĂ SI IMPREJMUIRE	CIOABA GHEORGHE SORIN	91/2021			
PROIECTAT	arh. ARMĂȘESCU DUMITRU					Data:	2021	SITUAȚIA EXISTENTA					
DESENAT	Ing JURU ARIELA												Faza: PUZ Planșa nr. 2