


INVENTAR DE COORDONATE		
Sistem de proiectie: stereografic 1970		
Pct.	E(m)	N(m)
1	337371.513	479505.789
2	337384.376	479507.076
3	337394.211	479508.061
4	337393.802	479501.991
5	337389.610	479439.862
6	337366.926	479441.724
Suprafata totala masurata=1500mp		
Suprafata din act=1500mp		

REGLEMENTARI EDILITARE
Scara 1:500

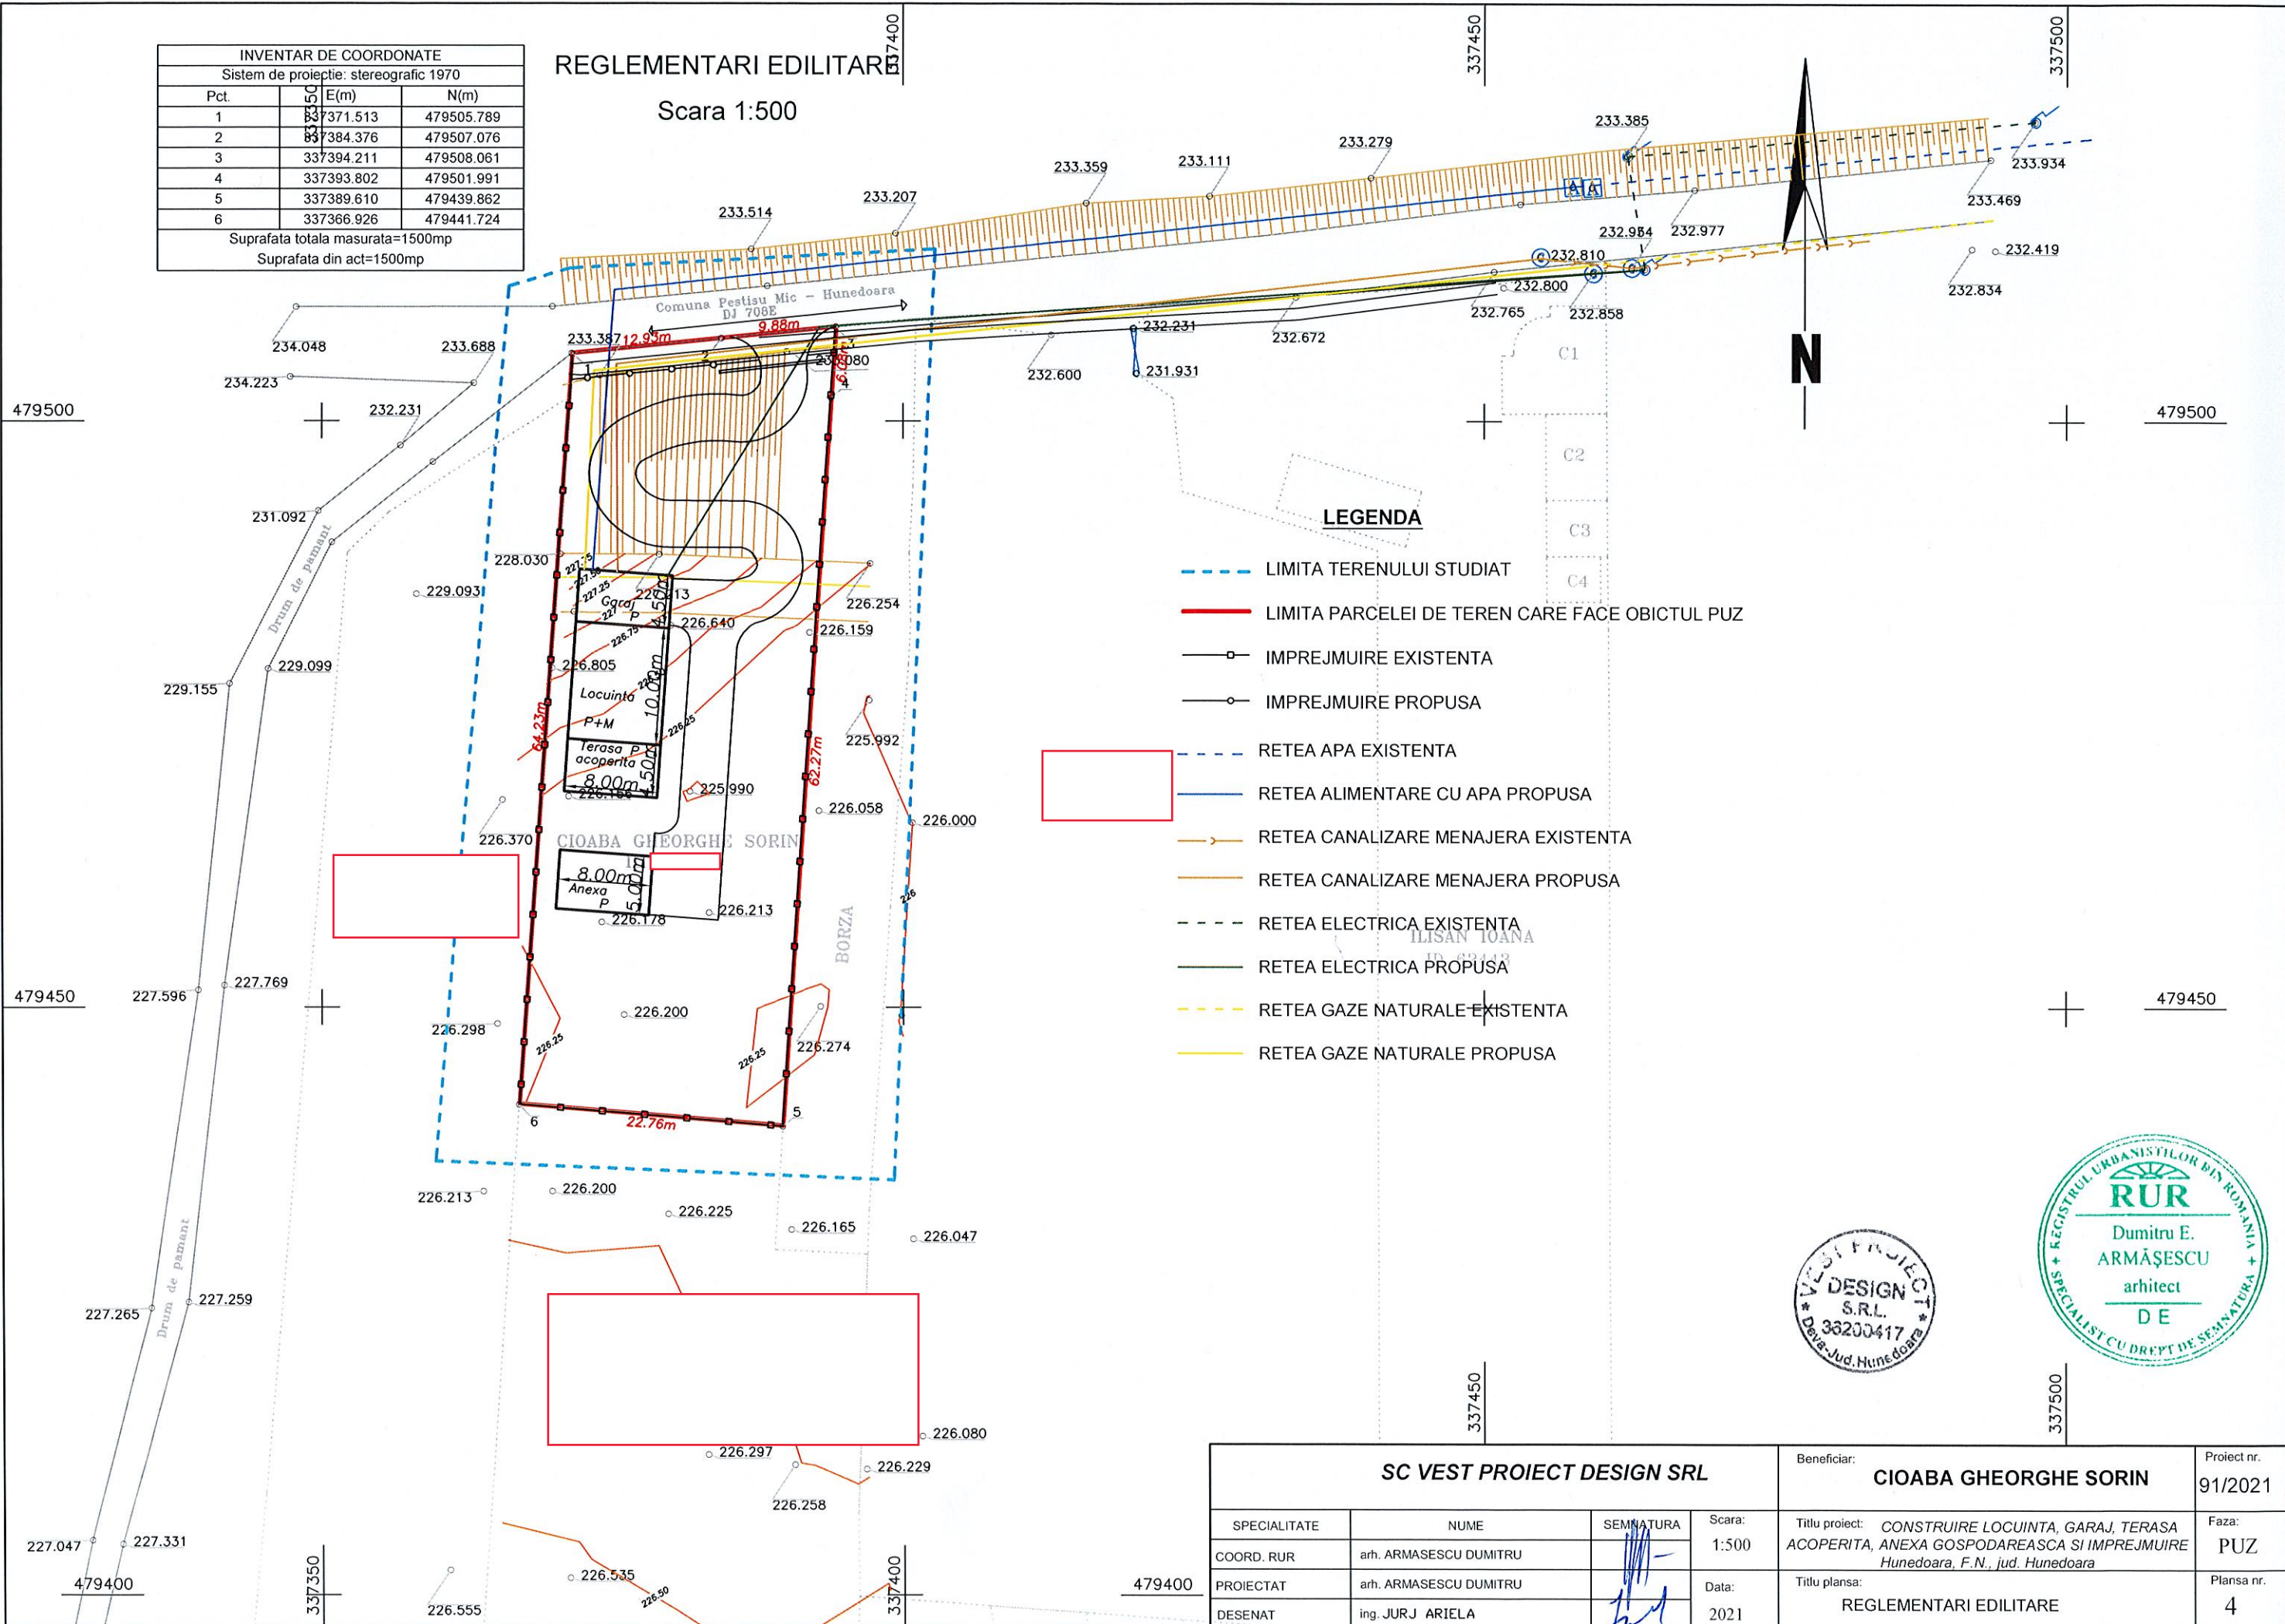

- LEGENDA**
- LIMITA TERENULUI STUDIAT
 - LIMITA PARCELI DE TEREN CARE FACE OBIECTUL PUZ
 - IMPREJMUIRE EXISTENTA
 - IMPREJMUIRE PROPUSA
 - RETEA APA EXISTENTA
 - RETEA ALIMENTARE CU APA PROPUSA
 - RETEA CANALIZARE MENAJERA EXISTENTA
 - RETEA CANALIZARE MENAJERA PROPUSA
 - RETEA ELECTRICA EXISTENTA
 - RETEA ELECTRICA PROPUSA
 - RETEA GAZE NATURALE EXISTENTA
 - RETEA GAZE NATURALE PROPUSA



SC VEST PROIECT DESIGN SRL				Beneficiar:	CIOABA GHEORGHE SORIN	Proiect nr.	91/2021
SPECIALITATE	NUME	SEMNATURA	Scara:	Titlu proiect: CONSTRUIRE LOCUINTA, GARAJ, TERASA ACOPERITA, ANEXA GOSPODAREASCA SI IMPREJMUIRE Hunedoara, F.N., jud. Hunedoara		Faza:	
COORD. RUR	arh. ARMASESCU DUMITRU		1:500			PUZ	
PROIECTAT	arh. ARMASESCU DUMITRU		Data:	Titlu planșă:		Planșă nr.	
DESENAT	ing. JURJ ARIELA		2021	REGLEMENTARI EDILITARE		4	