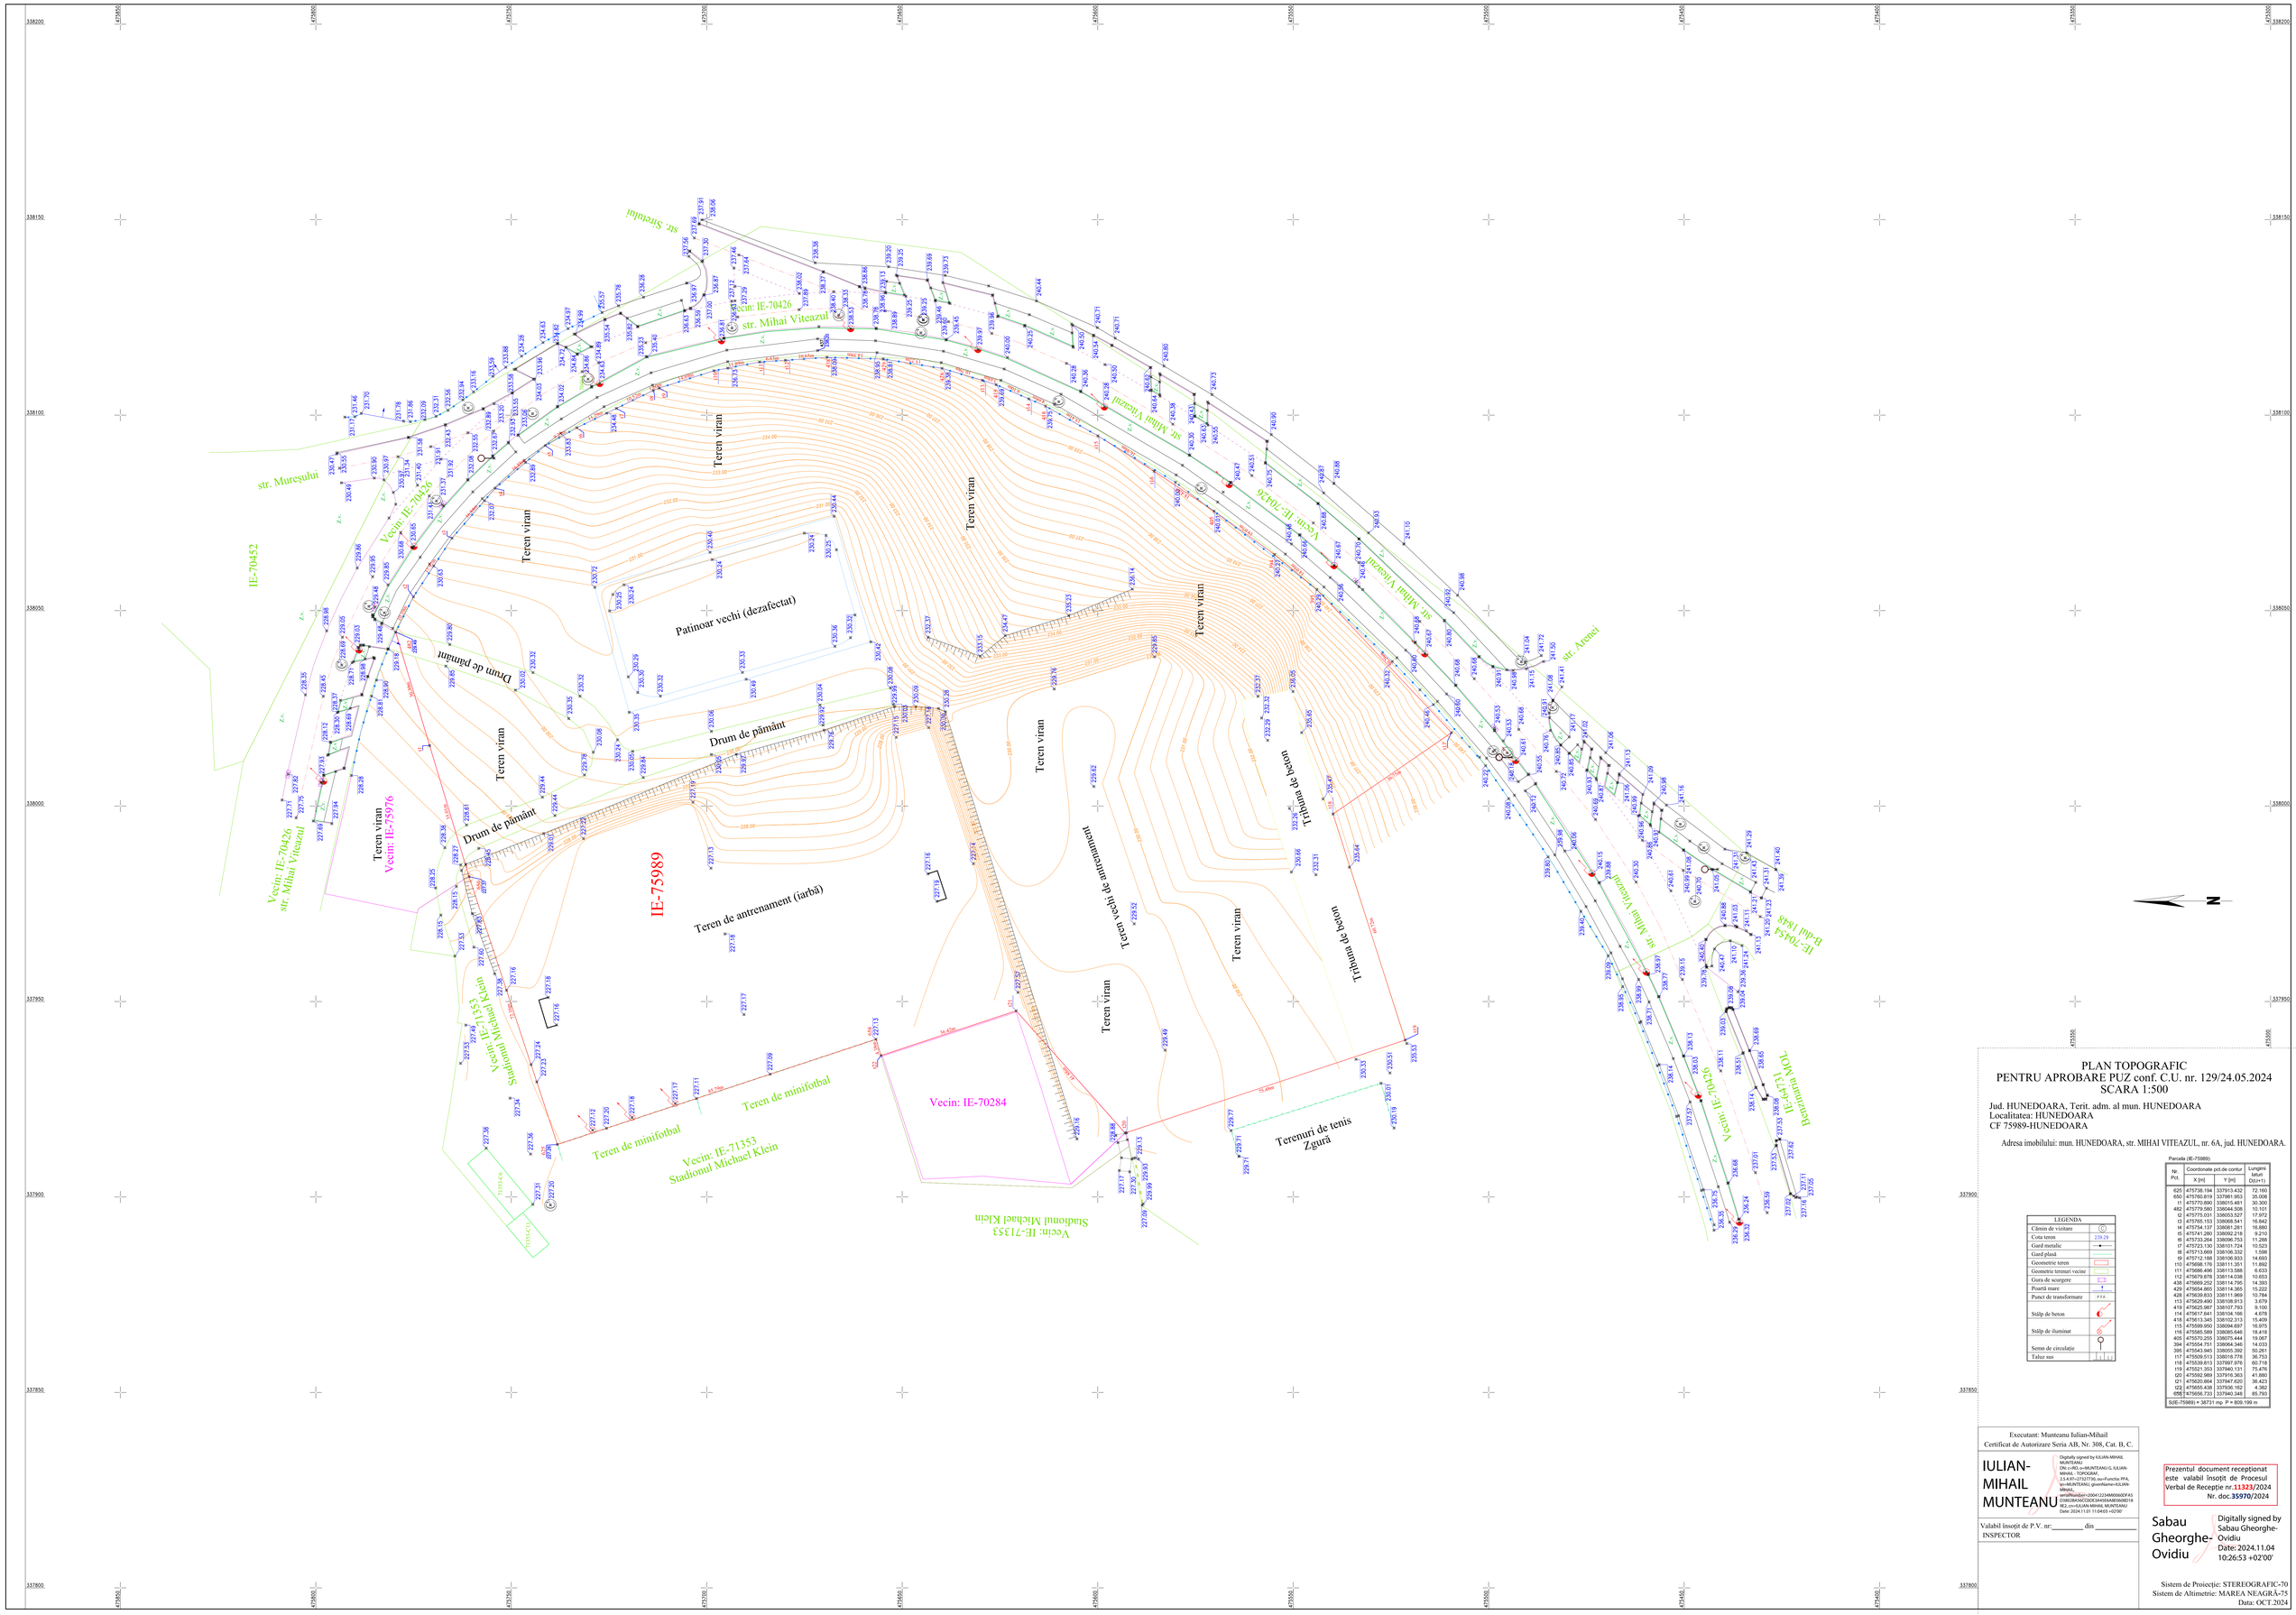

PLAN TOPOGRAFIC
PENTRU APROBARE PUZ conf. C.U. nr. 129/24.05.2024
SCARA 1:500

Jud. HUNEDOARA, Terit. adm. al mun. HUNEDOARA
Localitatea: HUNEDOARA
CF 75989-HUNEDOARA

Adresa imobilului: mun. HUNEDOARA, str. MIHAI VITEAZUL, nr. 6A, jud. HUNEDOARA.

Parcela (IE-75989)			
Nr. Pct.	Coordonate pct.de contur X [m]	Y [m]	Lungime latură D(i+1)
625	475738.194	337913.432	72.160
650	475760.819	337981.953	35.008
i1	475770.890	338015.481	30.300
482	475779.580	338044.508	10.101
i2	475775.031	338053.527	17.972
i3	475765.153	338066.541	16.842
i4	475754.137	338061.261	16.660
i5	475741.280	338062.218	9.210
i6	475733.292	338065.724	15.525
i7	475719.398	338061.734	13.628
i8	475713.689	338106.332	1.568
i9	475712.188	338106.833	14.693
i10	475698.176	338111.351	11.892
i11	475686.496	338113.588	6.633
i12	475679.878	338114.038	10.653
438	475669.252	338114.795	14.393
429	475654.865	338114.365	15.222
428	475639.833	338111.969	10.784
i13	475629.490	338108.913	3.679
419	475625.987	338107.793	9.100
i14	475617.641	338104.166	4.678
418	475613.345	338102.313	15.409
i15	475599.950	338094.697	16.975
i16	475585.589	338085.646	18.418
405	475570.255	338075.444	19.067
394	475554.751	338064.346	14.033
395	475543.945	338055.392	50.261
i17	475509.513	338018.778	36.753
i18	475539.813	337997.976	60.718
i19	475521.393	337940.131	75.476
i20	475592.989	337916.363	41.880
i21	475620.864	337947.620	36.423
i22	475655.436	337936.162	4.382
658	475656.723	337940.348	85.793
S(IE-75989) = 3873.1 mp. P = 809.199 m			

LEGENDA	
Cămin de vizitare	
Cota teren	230.29
Gard metalic	
Gard plasă	
Geometrie teren	
Geometrie terenuri vecine	
Gura de scurgere	
Poartă mare	
Punct de transformare	P T H
Stâlp de beton	
Stâlp de iluminat	
Semn de circulație	
Tufar sus	

Executant: Munteanu Iulian-Mihail
Certificat de Autorizare Seria AB, Nr. 308, Cat. B, C.

IULIAN-MIHAIL MUNTEANU

Digitally signed by IULIAN-MIHAIL MUNTEANU
DN: c=RO, st=HUNEDOARA, l=MUNTEANU G. IULIAN-MIHAIL, 2.5.4.97=2727730, ou=Functia PFA, ou=MUNTEANU, givenName=IULIAN-MIHAIL, serialNumber=1200412234M0060DF A5D38E2B456FCD0E3A4085AB0660BD18 9E2, cn=IULIAN-MIHAIL MUNTEANU
Date: 2024.11.01 11:04:03 +02'00'

Valabil însoțit de P.V. nr:_____ din _____
INSPECTOR

Prezentul document recepționat este valabil însoțit de Procesul Verbal de Recepție nr.**11323**/2024
Nr. doc.**35970**/2024

Sabau Gheorghe-Ovidiu

Digitally signed by Sabau Gheorghe-Ovidiu
Date: 2024.11.04 10:26:53 +02'00'

Sistem de Proiecție: STEREOGRAFIC-70
Sistem de Altimetrie: MAREA NEAGRĂ-75
Data: OCT.2024