



INVENTAR DE COORDONATE		
Sistem de proiectie: stereografic 1970		
Pct.	E(m)	N(m)
1	337371.513	479505.789
2	337384.376	479507.076
3	337394.211	479508.061
4	337393.802	479501.991
5	337389.610	479439.862
6	337366.926	479441.724
Suprafata totala masurata=1500mp		
Suprafata din act=1500mp		

REGLEMENTARI URBANISTICE - ZONIFICARE
Scara 1:500

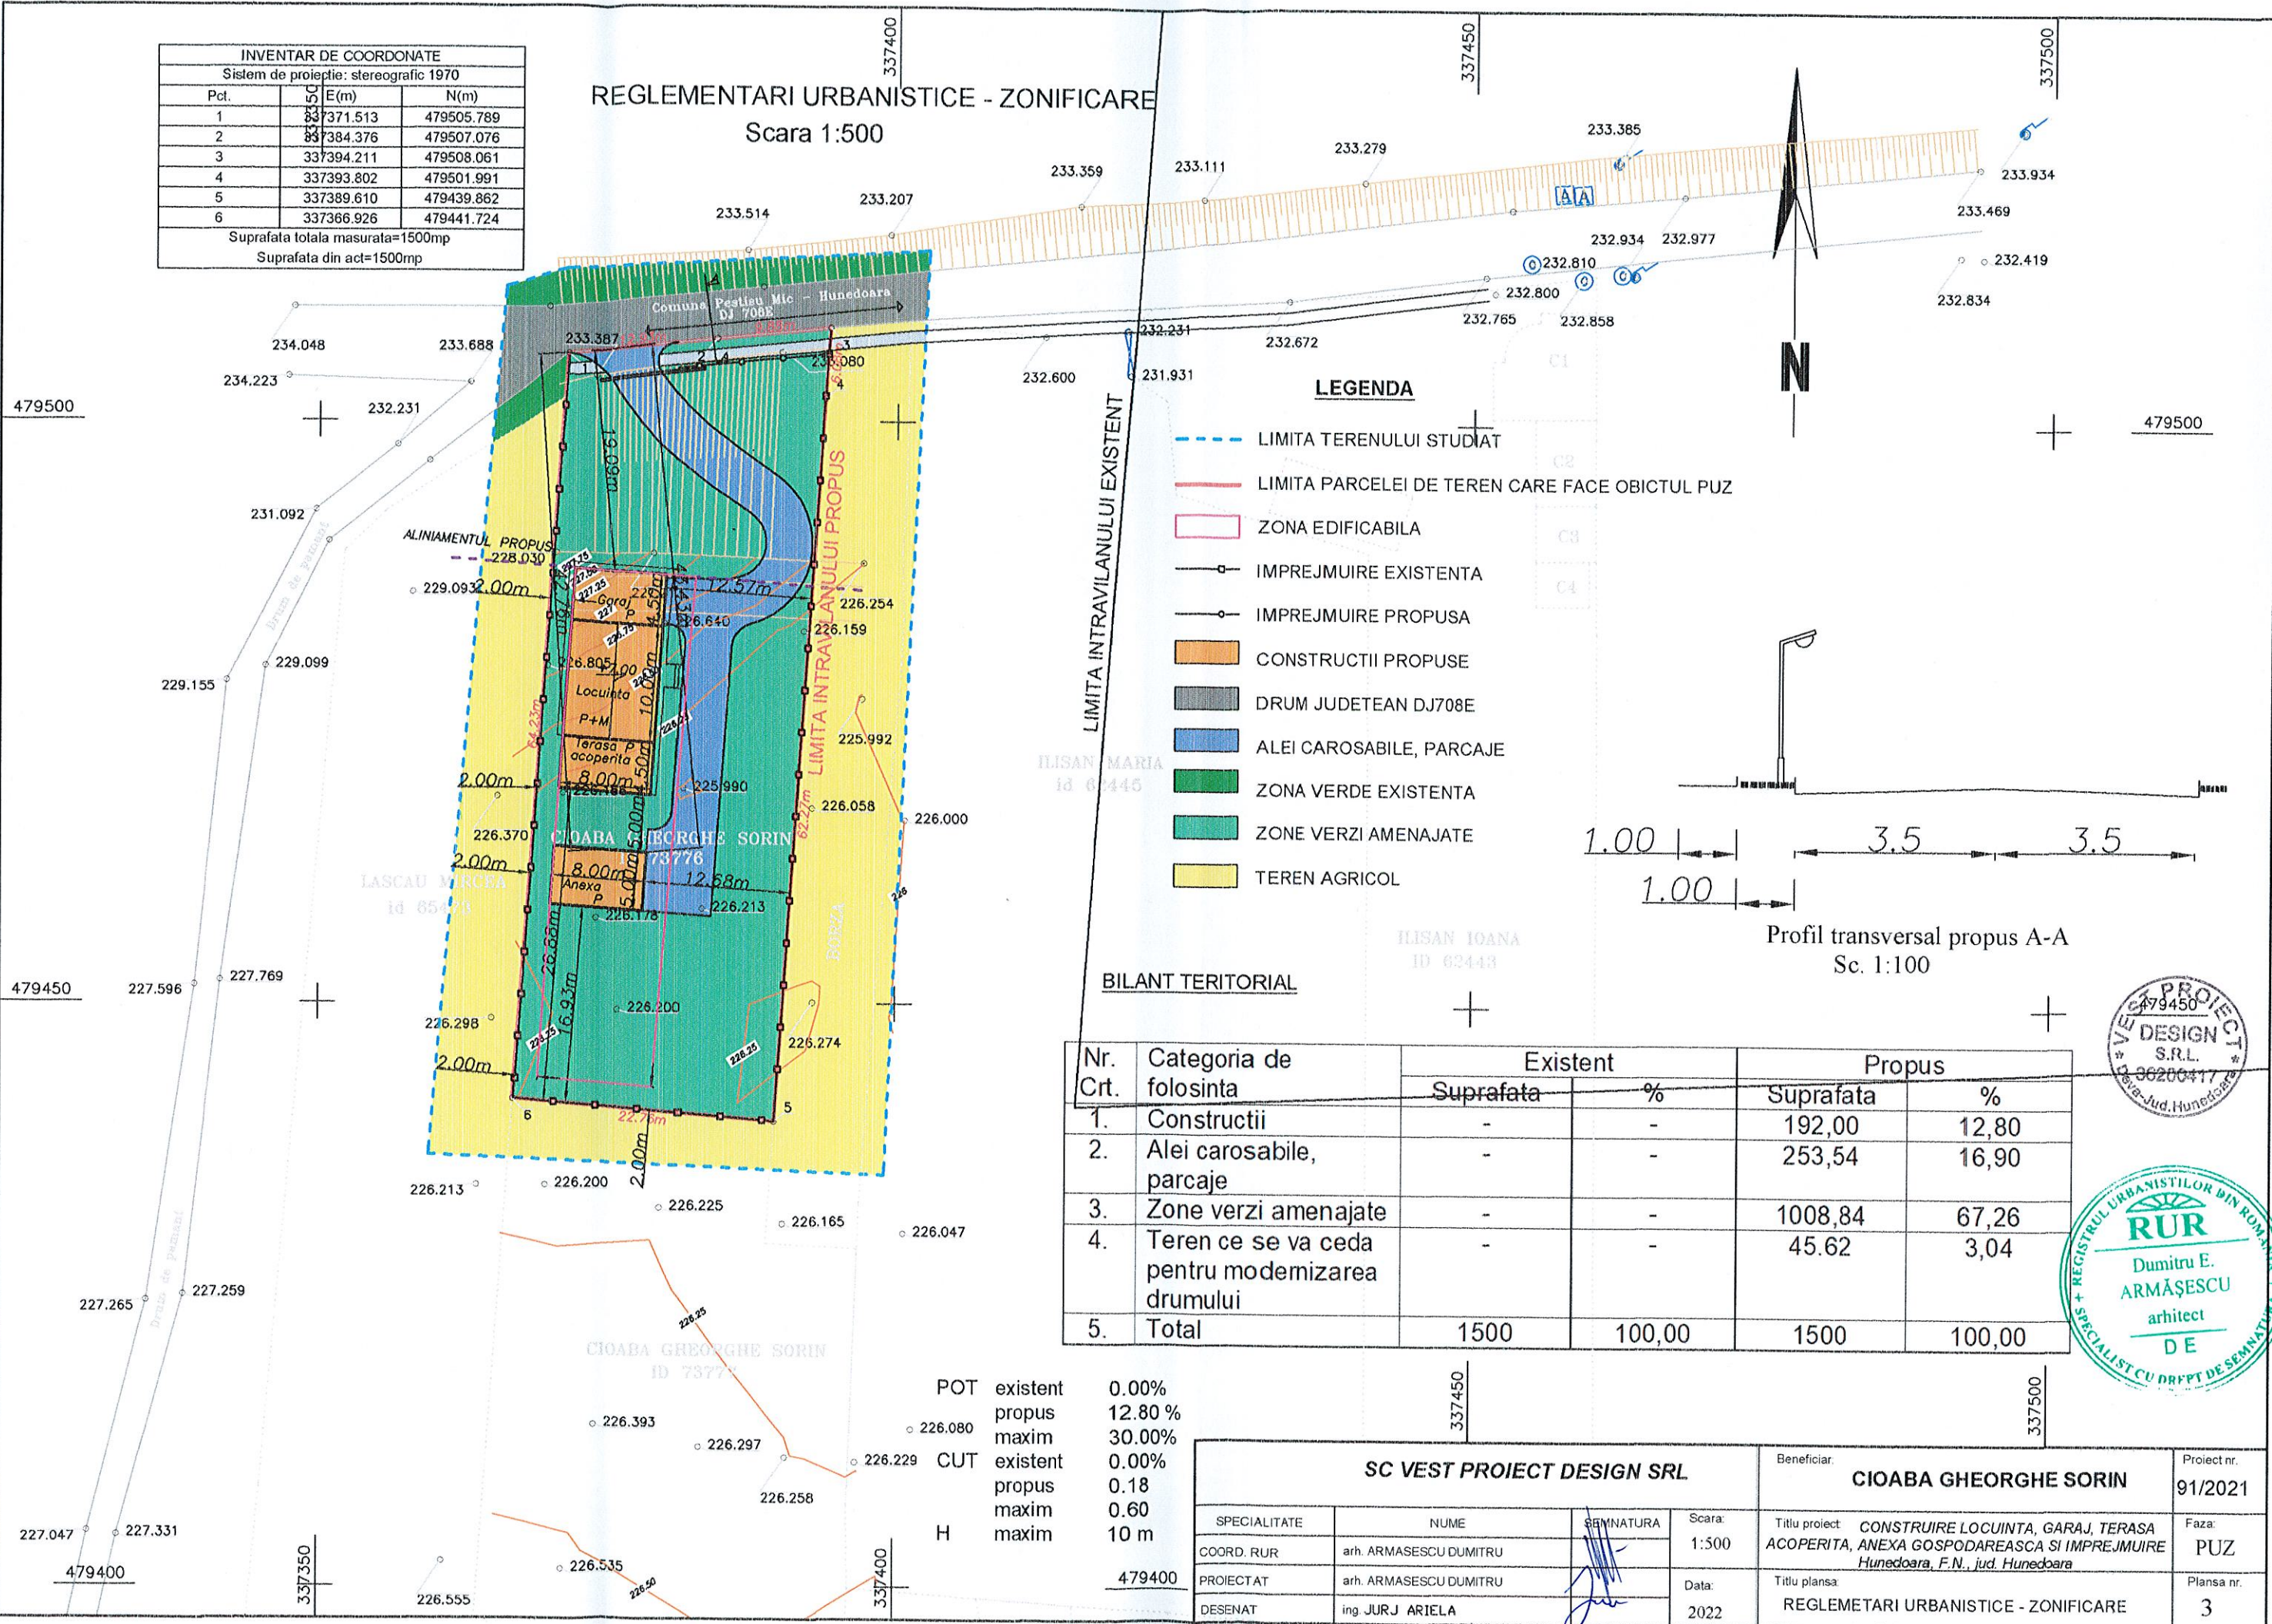

- LEGENDA**
- LIMITA TERENULUI STUDIAT
 - LIMITA PARCELEI DE TEREN CARE FACE OBIECTUL PUZ
 - ZONA EDIFICABILA
 - IMPREJMUIRE EXISTENTA
 - IMPREJMUIRE PROPUASA
 - CONSTRUCTII PROPUSE
 - DRUM JUDETEAN DJ708E
 - ALEI CAROSABILE, PARCAJE
 - ZONA VERDE EXISTENTA
 - ZONE VERZI AMENAJATE
 - TEREN AGRICOL

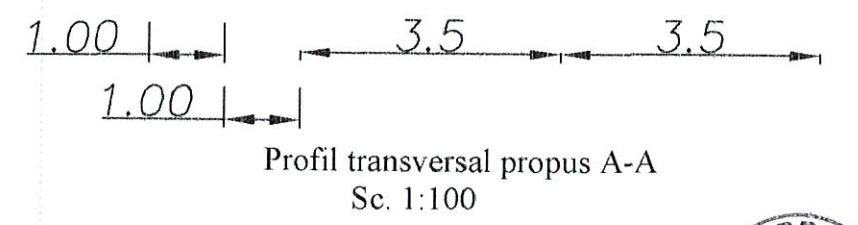

BILANT TERITORIAL

Nr. Crt.	Categoria de folosinta	Existent		Propus	
		Suprafata	%	Suprafata	%
1.	Constructii	-	-	192,00	12,80
2.	Alei carosabile, parcaje	-	-	253,54	16,90
3.	Zone verzi amenajate	-	-	1008,84	67,26
4.	Teren ce se va ceda pentru modernizarea drumului	-	-	45,62	3,04
5.	Total	1500	100,00	1500	100,00

POT	existent	0.00%
	propus	12.80%
	maxim	30.00%
CUT	existent	0.00%
	propus	0.18
	maxim	0.60
H	maxim	10 m

SC VEST PROIECT DESIGN SRL				Beneficiar:	CIOABA GHEORGHE SORIN	Proiect nr.	91/2021
SPECIALITATE	NUME	SEMNATURA	Scara:	Titlu proiect		Faza:	
COORD. RUR	arh. ARMASESCU DUMITRU		1:500	CONSTRUIRE LOCUINTA, GARAJ, TERASA ACOPERITA, ANEXA GOSPODAREASCA SI IMPREJMUIRE Hunedoara, F.N., jud. Hunedoara		PUZ	
PROIECTAT	arh. ARMASESCU DUMITRU		Data:	Titlu plansa:		Plansa nr.	
DESENAT	ing. JURJ ARIELA		2022	REGLEMENTARI URBANISTICE - ZONIFICARE		3	

