


INVENTAR DE COORDONATE		
Sistem de proiectie: stereografic 1970		
Pct.	E(m)	N(m)
1	337371.513	479505.789
2	337384.376	479507.076
3	337394.211	479508.061
4	337393.802	479501.991
5	337389.610	479439.862
6	337366.926	479441.724
Suprafata totala masurata=1500mp		
Suprafata din act=1500mp		

PROPRIETATEA ASUPRA TERENURILOR
Scara 1:500

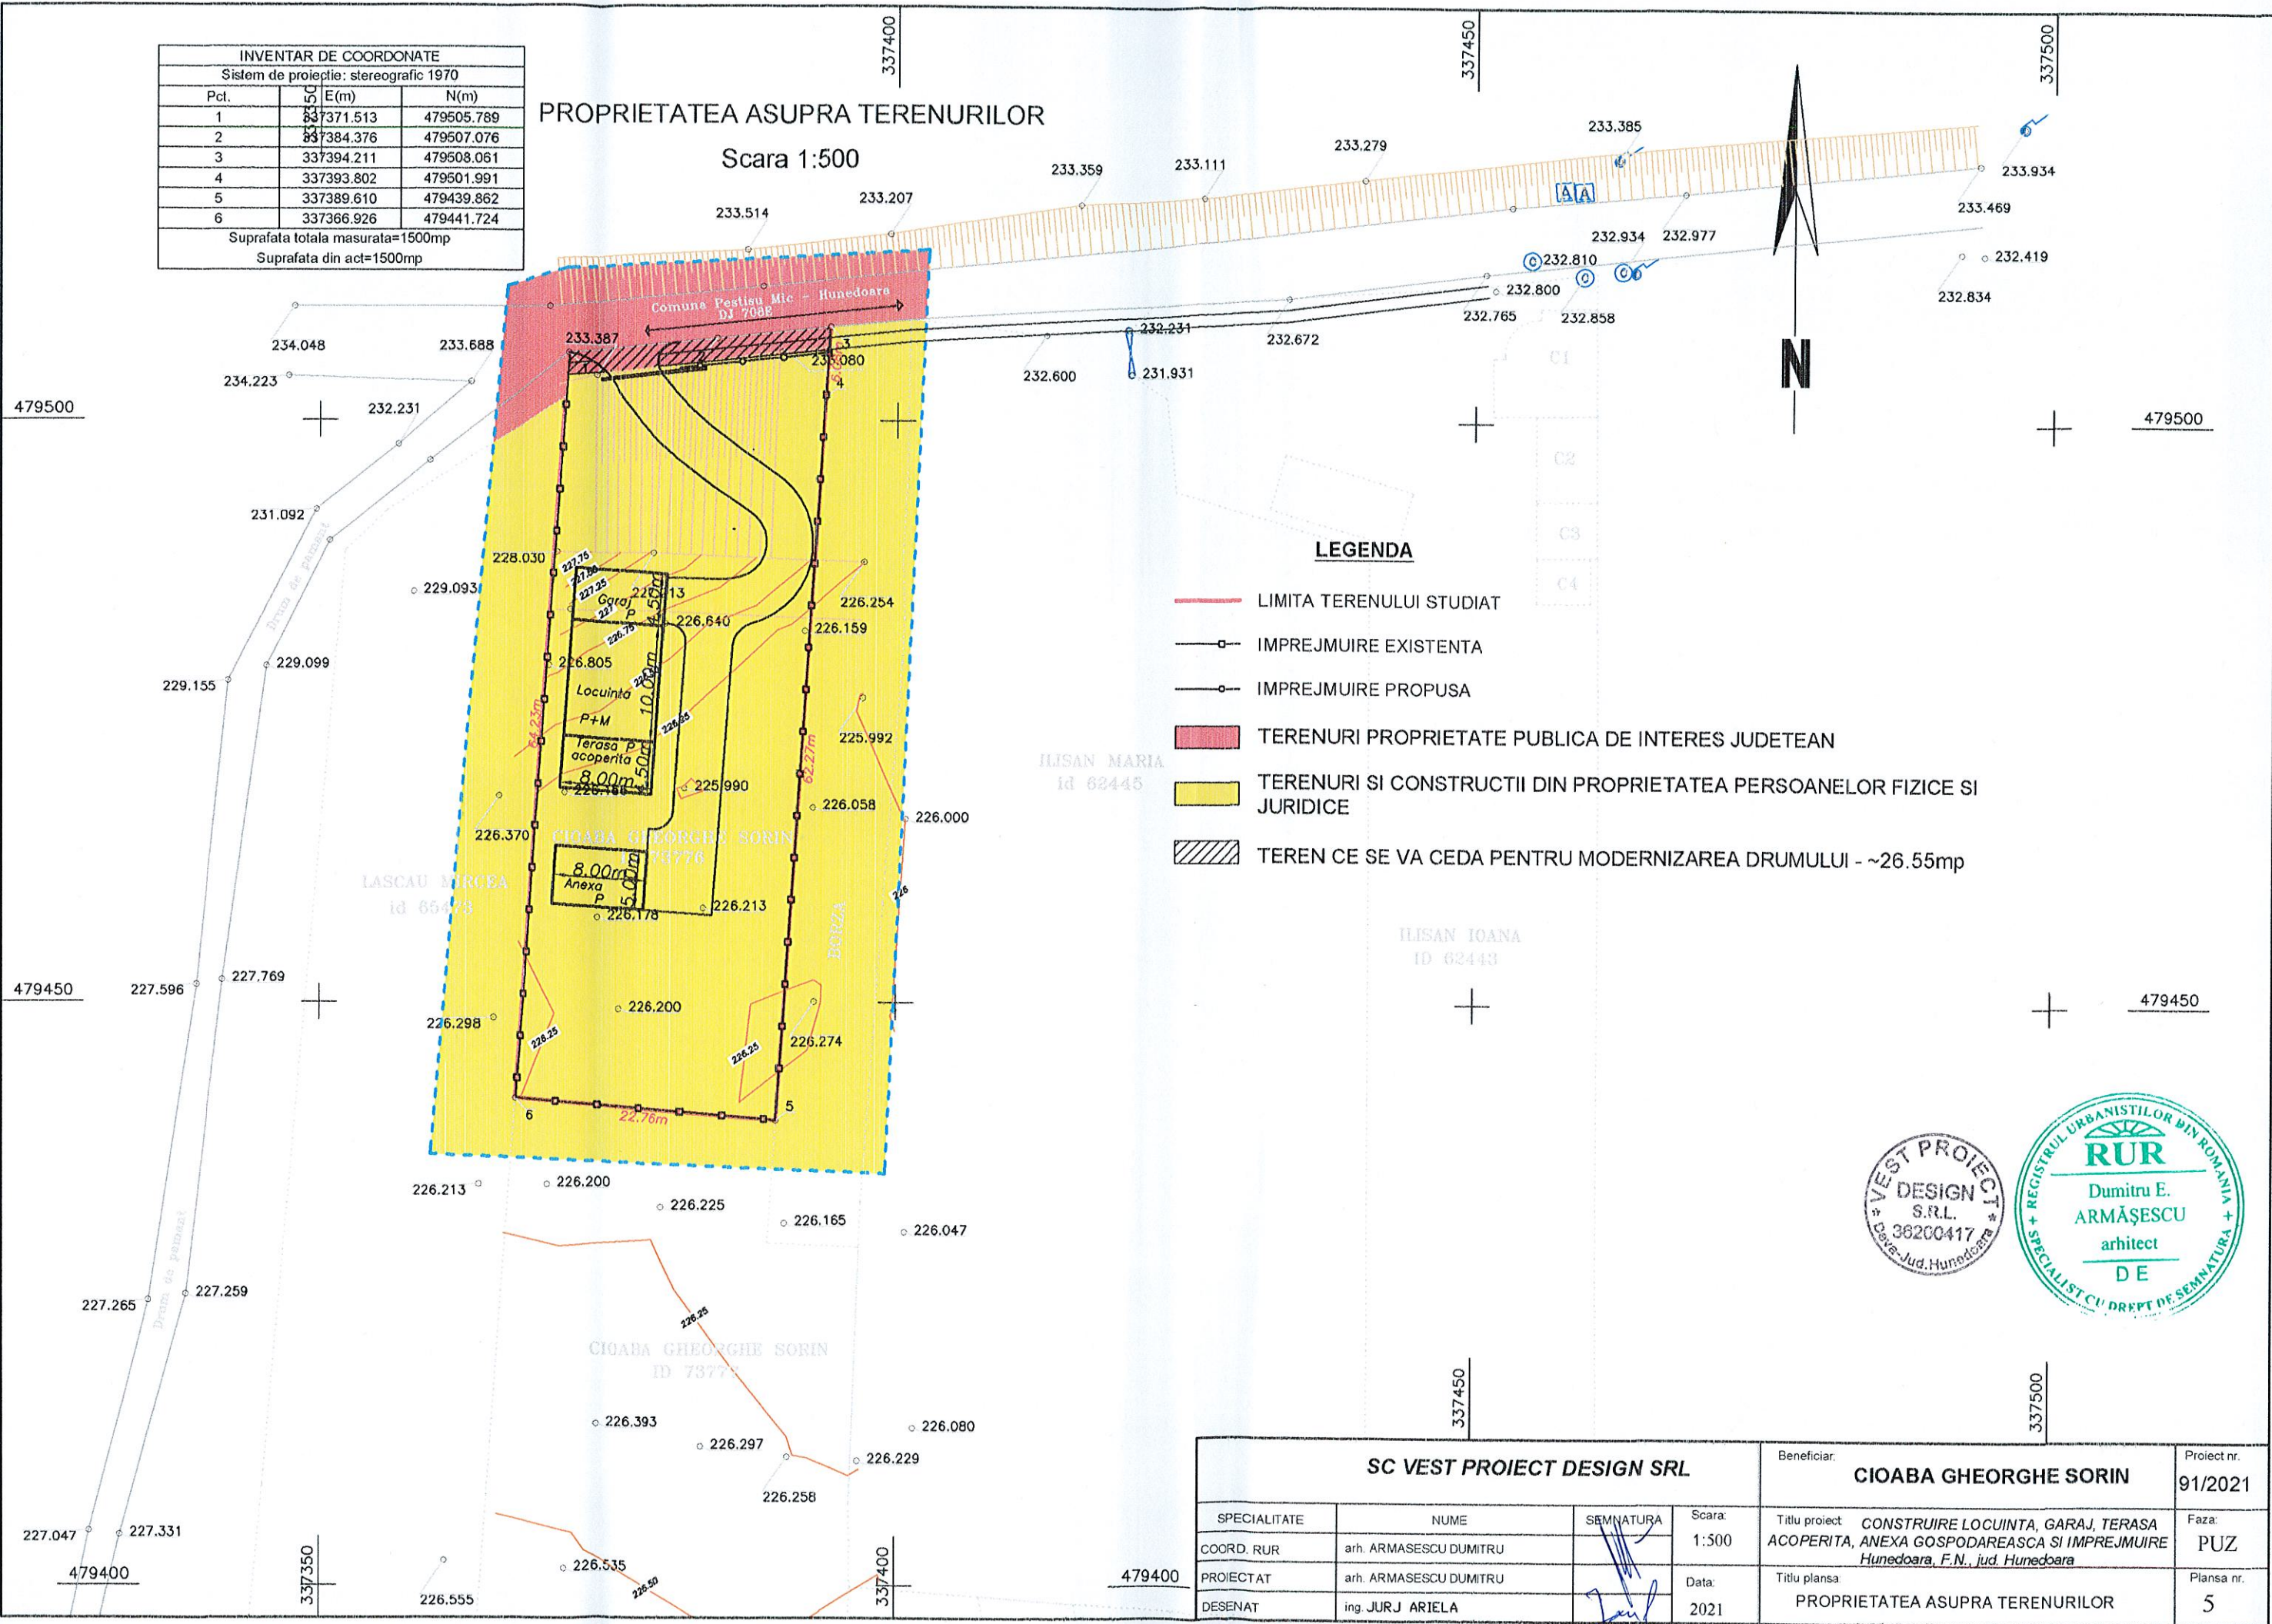

- LEGENDA**
- LIMITA TERENULUI STUDIAT
 - IMPREJMUIRE EXISTENTA
 - IMPREJMUIRE PROPUSA
 - TERENURI PROPRIETATE PUBLICA DE INTERES JUDETEAN
 - TERENURI SI CONSTRUCTII DIN PROPRIETATEA PERSOANELOR FIZICE SI JURIDICE
 - TEREN CE SE VA CEDA PENTRU MODERNIZAREA DRUMULUI - ~26.55mp



SC VEST PROJECT DESIGN SRL				Beneficiar:	CIOABA GHEORGHE SORIN	Proiect nr.	91/2021
SPECIALITATE	NUME	SEMNTURA	Scara:	Titlu proiect	CONSTRUIRE LOCUINTA, GARAJ, TERASA ACOPERITA, ANEXA GOSPODAREASCA SI IMPREJMUIRE Hunedoara, F.N., jud. Hunedoara	Faza:	PUZ
COORD. RUR	arh. ARMAȘESCU DUMITRU		1:500				
PROIECTAT	arh. ARMAȘESCU DUMITRU		Data:	Titlu plansa	PROPRIETATEA ASUPRA TERENURILOR	Plansa nr.	5
DESENAT	ing. JURJ ARIELA		2021				