

REGLEMENTARI EDILITARE

intravilan
Scara 1:500


Adresa imobil: Mun. Hunedoara, loc. Pestisu Mare- intravilan
ID imobil: Hunedoara
Proprietari: Odagiu Daniel Catalin, Odagiu Olimpia Mihaela



INVENTAR DE COORDONATE		
Sistem de proiectie: stereografic 1970		
Pct.	E(m)	N(m)
1	339353.433	480027.453
2	339357.430	480033.319
3	339361.248	480038.552
4	339371.200	480052.538
5	339380.286	480062.732
6	339414.809	480043.029
7	339402.433	480038.119
8	339381.928	480028.992
9	339364.438	480016.563
Suprafata totala masurata=1230mp		
Suprafata din act=1230mp		

LEGENDA:

- LIMITA ZONEI STUDIATE
- LIMITA TERENURILOR STUDIATE
- + FANTANA
- BAZIN ETANS VIDANJABIL
- EXTINDERE RETEA DE ENERGIE ELECTRICA
- BRANSAMENT LA RETEAUA DE ENERGIE ELECTRICA
- BRANSAMENT LA FOSA SEPTICA
- BRANSAMENT LA FANTANA
- ALIMENTAREA CU ENERGIE ELECTRICA DE LA PANOURILE SOLARE
- SURPLUS DE ENERGIE ELECTRICA CARE INTRA IN RETEA

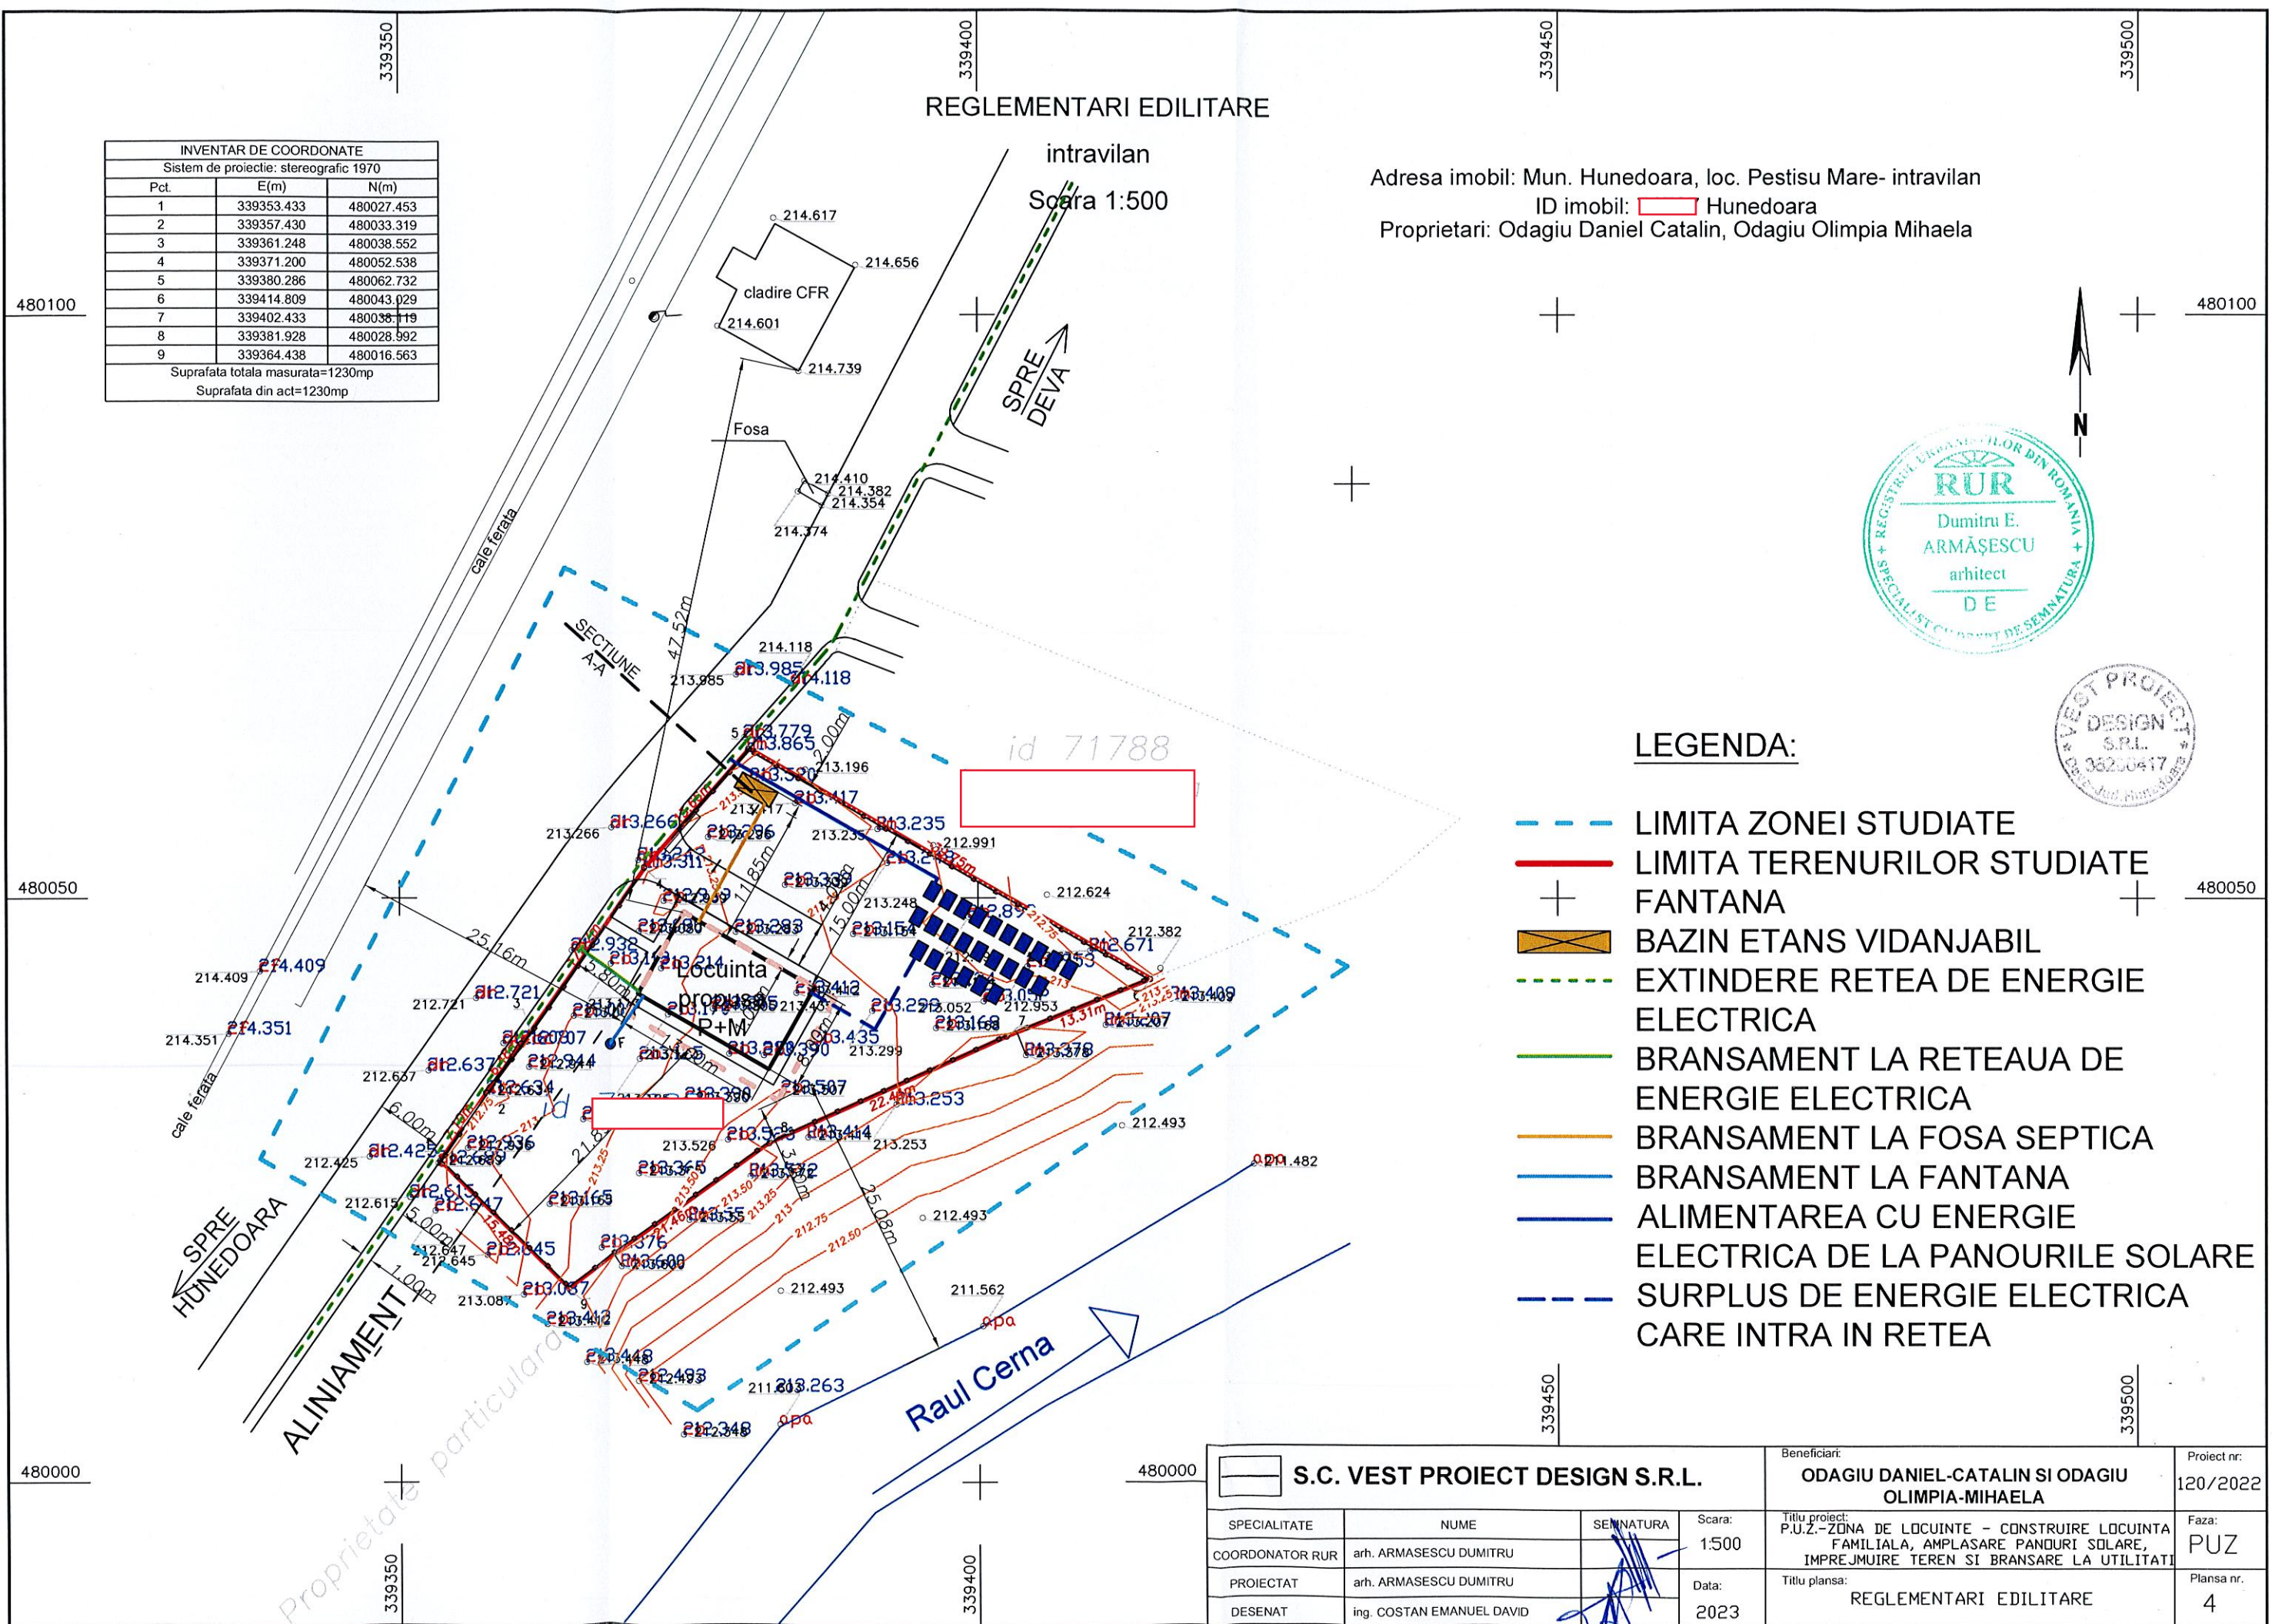

<div style="border: 1px solid black; padding: 2px; display: inline-block;">S.C. VEST PROIECT DESIGN S.R.L.</div>			Beneficiari:		Proiect nr:
			ODAGIU DANIEL-CATALIN SI ODAGIU OLIMPIA-MIHAELA		120/2022
SPECIALITATE	NUME	SEM.NATURA	Scara:	Titlu proiect:	
COORDONATOR RUR	arh. ARMASESCU DUMITRU		1:500	P.U.Z. - ZONA DE LOCUINTE - CONSTRUIRE LOCUINTA FAMILIALA, AMPLASARE PANDURI SOLARE, IMPREJMUIRE TEREN SI BRANSARE LA UTILITATI	
PROIECTAT	arh. ARMASESCU DUMITRU		Data:	Titlu plansa:	
DESENAT	ing. COSTAN EMANUEL DAVID		2023	REGLEMENTARI EDILITARE	
				Faza:	Plansa nr.
				PUZ	4