


PLAN DE SITUATIE

intravilan
Scara 1:500

Adresa imobil: Mun. Hunedoara, loc. Pestisu Mare- intravilan
ID imobil: Hunedoara
Proprietari: Odagiu Daniel Catalin, Odagiu Olimpia Mihaela



INVENTAR DE COORDONATE		
Sistem de proiectie: stereografic 1970		
Pct.	E(m)	N(m)
1	339353.433	480027.453
2	339357.430	480033.319
3	339361.248	480038.552
4	339371.200	480052.538
5	339380.286	480062.732
6	339414.809	480043.029
7	339402.433	480038.119
8	339381.928	480028.992
9	339364.438	480016.563
Suprafata totala masurata=1230mp		
Suprafata din act=1230mp		

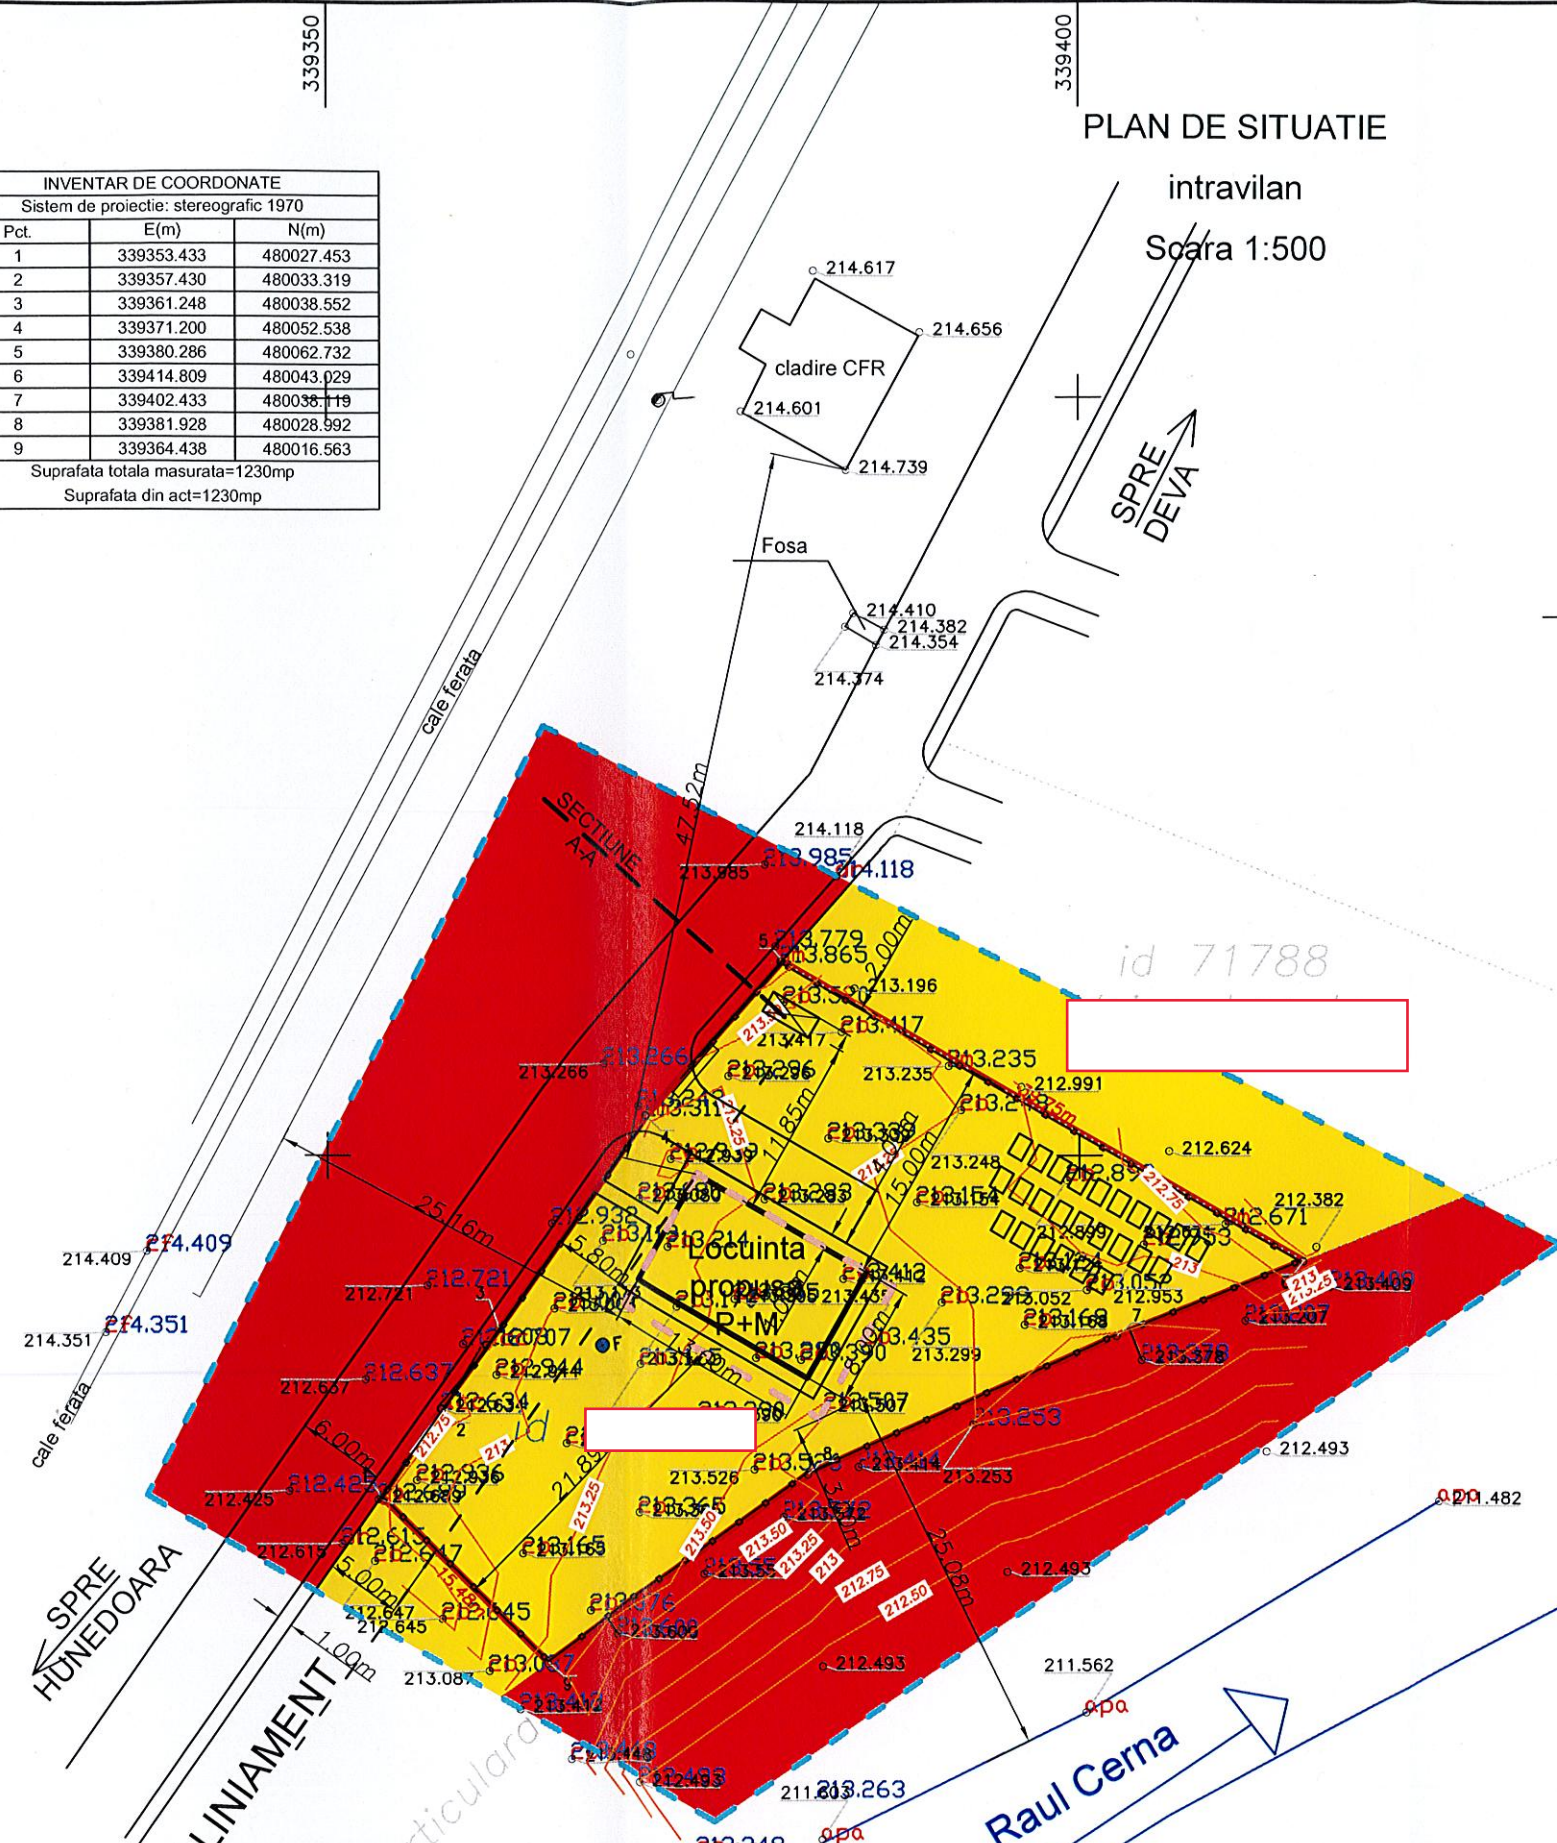

LEGENDA:

- LIMITA ZONEI STUDIATE
- LIMITA TERENULUI STUDIAT
- TERENURI DIN DOMENIUL PUBLIC AL UNITATILOR ADMINISTRATIVE PUBLICE LOCALE
- TERENURI SI CONSTRUCTII DIN PROPIETATEA PERSOANELOR FIZICE SI JURIDICE

<div style="border: 1px solid black; padding: 2px;">S.C. VEST PROIECT DESIGN S.R.L.</div>			Beneficiari:		Proiect nr:
			ODAGIU DANIEL-CATALIN SI ODAGIU OLIMPIA-MIHAELA		120/2022
SPECIALITATE	NUME	SEMNATURA	Scara:	Titlu proiect:	
COORDONATOR RUR	arh. ARMASESCU DUMITRU		1:500	P.U.Z.-ZONA DE LOCUINTE - CONSTRUIRE LOCUINTA FAMILIALA, AMPLASARE PANDURI SOLARE, IMPREJMUIRE TEREN SI BRANSARE LA UTILITATI	
PROIECTAT	arh. ARMASESCU DUMITRU		Data:	Titlu plansa:	
DESENAT	ing. COSTAN EMANUEL DAVID		2023	PROPIETATEA ASUPRA TERENURILOR	
				Faza:	Plansa nr.
				PUZ	5