


INVENTAR DE COORDONATE		
Sistem de proiectie: stereografic 1970		
Pct.	E(m)	N(m)
1	337371.513	479505.789
2	337384.376	479507.076
3	337394.211	479508.061
4	337393.802	479501.991
5	337389.610	479439.862
6	337366.926	479441.724
Suprafata totala masurata=1500mp		
Suprafata din act=1500mp		

PROPRIETATEA ASUPRA TERENURILOR

Scara 1:500

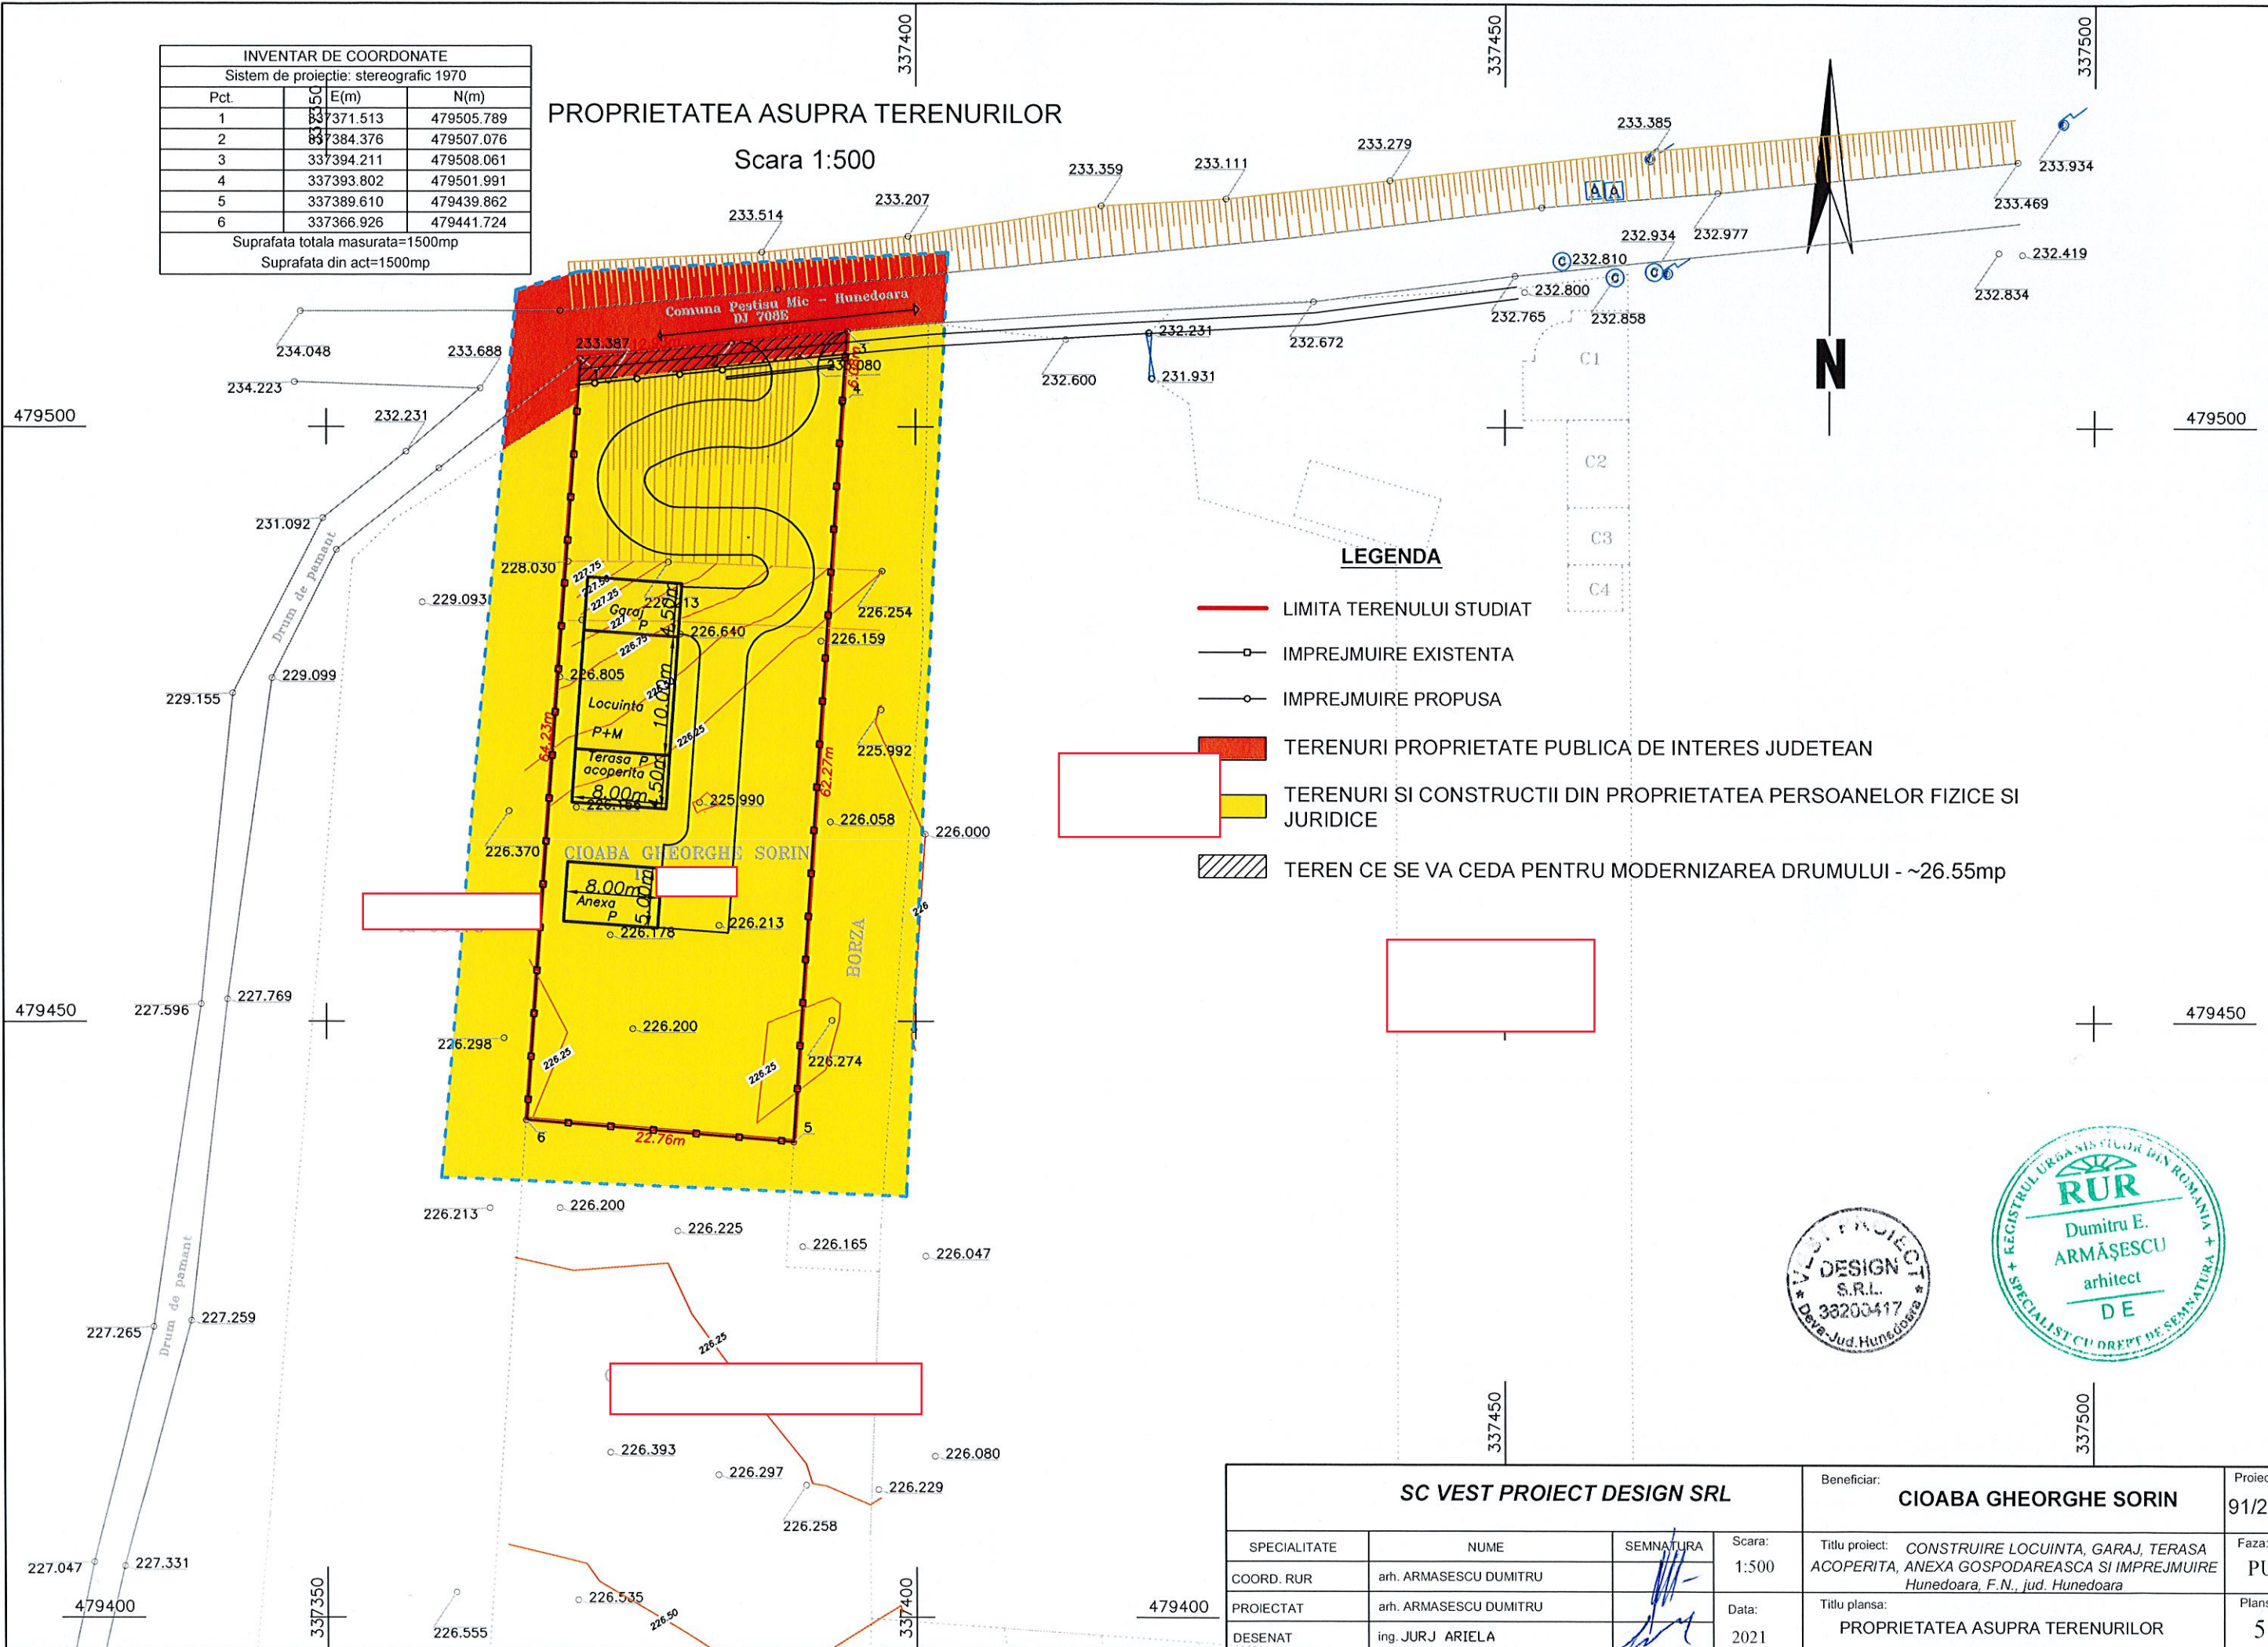

LEGENDA

- LIMITA TERENULUI STUDIAT
- IMPREJMUIRE EXISTENTA
- IMPREJMUIRE PROPUSA
- TERENURI PROPRIETATE PUBLICA DE INTERES JUDETEAN
- TERENURI SI CONSTRUCTII DIN PROPRIETATEA PERSOANELOR FIZICE SI JURIDICE
- TEREN CE SE VA CEDA PENTRU MODERNIZAREA DRUMULUI - ~26.55mp



SC VEST PROIECT DESIGN SRL				Beneficiar:	Proiect nr.
				CIOABA GHEORGHE SORIN	91/2021
SPECIALITATE	NUME	SEMNATURA	Scara:	Titlu proiect:	Faza:
COORD. RUR	arh. ARMASESCU DUMITRU		1:500	CONSTRUIRE LOCUINTA, GARAJ, TERASA ACOPERITA, ANEXA GOSPODAREASCA SI IMPREJMUIRE Hunedoara, F.N., jud. Hunedoara	PUZ
PROIECTAT	arh. ARMASESCU DUMITRU		Data:	Titlu plansa:	Plansa nr.
DESENAT	ing. JURJ ARIELA		2021	PROPRIETATEA ASUPRA TERENURILOR	5