


SITUATIA EXISTENTA
intravilan
Scara 1:500

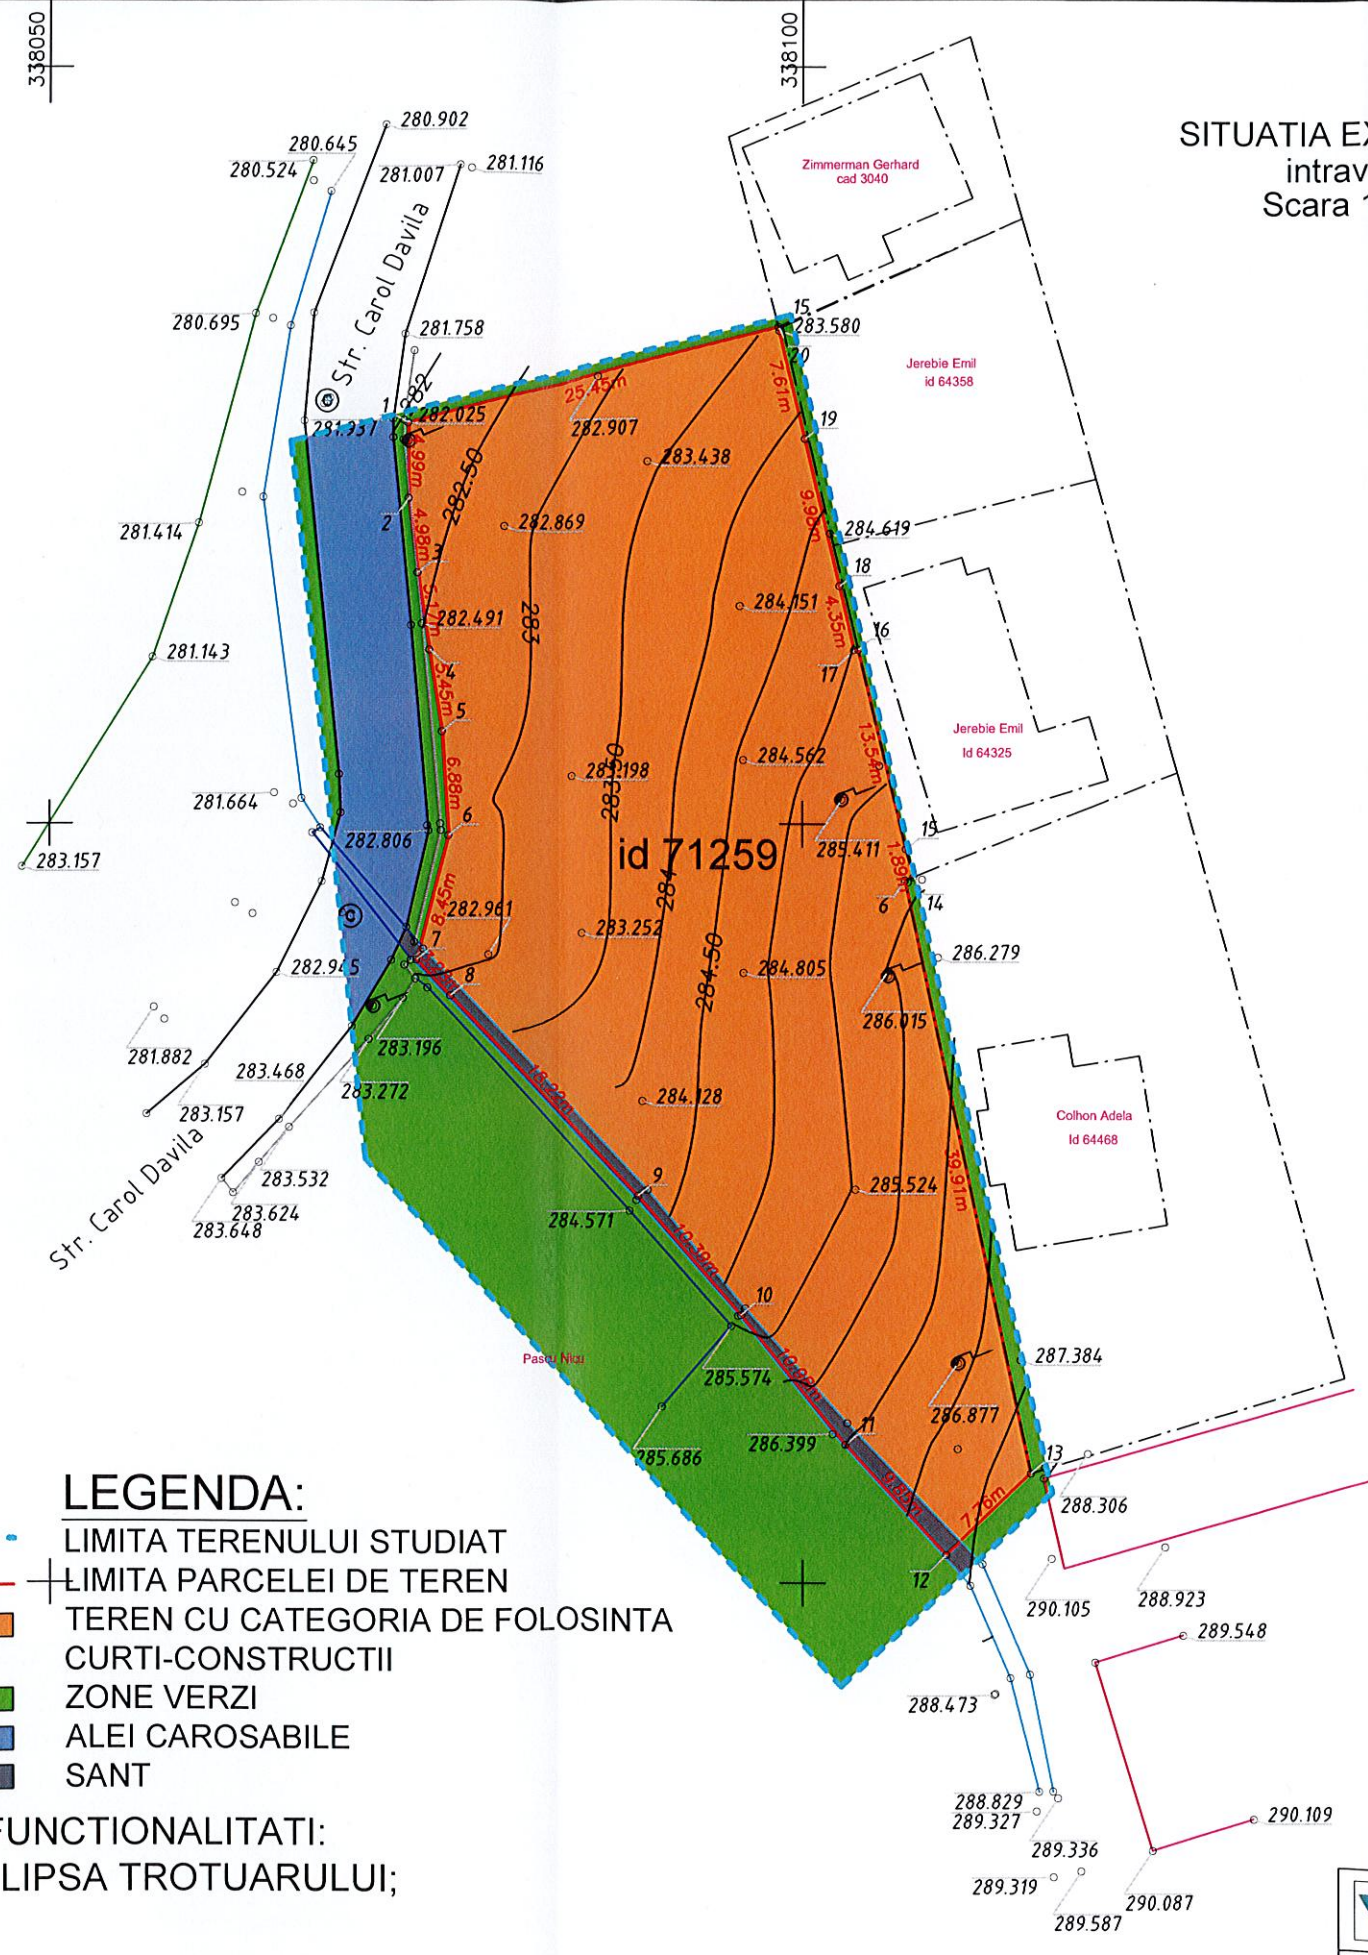

INVENTAR DE COORDONATE-teren		
Sistem de proiectie: stereografic 1970		
Pct.	E(m)	N(m)
1	338073.707	474576.513
2	338073.741	474571.523
3	338074.345	474566.584
4	338075.126	474561.477
5	338075.961	474556.089
6	338076.396	474549.222
7	338074.265	474541.048
8	338076.526	474538.674
9	338089.094	474525.480
10	338095.919	474517.650
11	338102.853	474509.137
12	338109.503	474501.876
13	338115.091	474507.258
6	338106.806	474546.302
14	338107.360	474546.524
15	338106.864	474548.349
16	338103.703	474561.512
17	338103.428	474561.506
18	338102.440	474565.740
19	338100.150	474575.450
20	338098.355	474582.842
Suprafata totala masurata=1875mp		
Suprafata din act=1875mp		



- LEGENDA:**
- - - LIMITA TERENULUI STUDIAT
 - LIMITA PARCELEI DE TEREN
 - TEREN CU CATEGORIA DE FOLOSINTA CURTI-CONSTRUCTII
 - ZONE VERZI
 - ALEI CAROSABILE
 - SANT

DISFUNCTIONALITATI:
- LIPSA TROTUARULUI;



S.C. VEST PROJECT DESIGN S.R.L.				Beneficiar:	OPRISONI DANIEL	Proiect nr:	43/2020	
SPECIALITATE	NUME	SEMNTATURA	Scara:	Titlu proiect:	LOTIZARE TEREN IN VEDEREA CONSTRUIRII DE LOCUINTE INDIVIDUALE, IMPREJMUIRE PROPRIETATE SI BRANSAMENTE	Faza:	PUZ	
COORDONATOR RUR	arh. ARMASESCU DUMITRU		1:500	Titlu plansa:		SITUATIA EXISTENTA	Plansa nr.	2
PROIECTAT	arh. ARMASESCU DUMITRU		Data:					
DESENAT	des. teh. COSTAN EMANUEL		2020					