


Plan de amplasament si delimitare a imobilului

Scara 1:500

| | | |
|---------------|--------------------------------------|------------------------|
| Nr. cadastral | Suprafata masurata a imobilului (mp) | Adresa imobilului |
| 71261 | 1672 | Str. Padurii-Hunedoara |

| | |
|--------------------|---|
| Nr. Carte Funciara | Unitate Administrativ Teritoriala (UAT) |
| | Hunedoara |

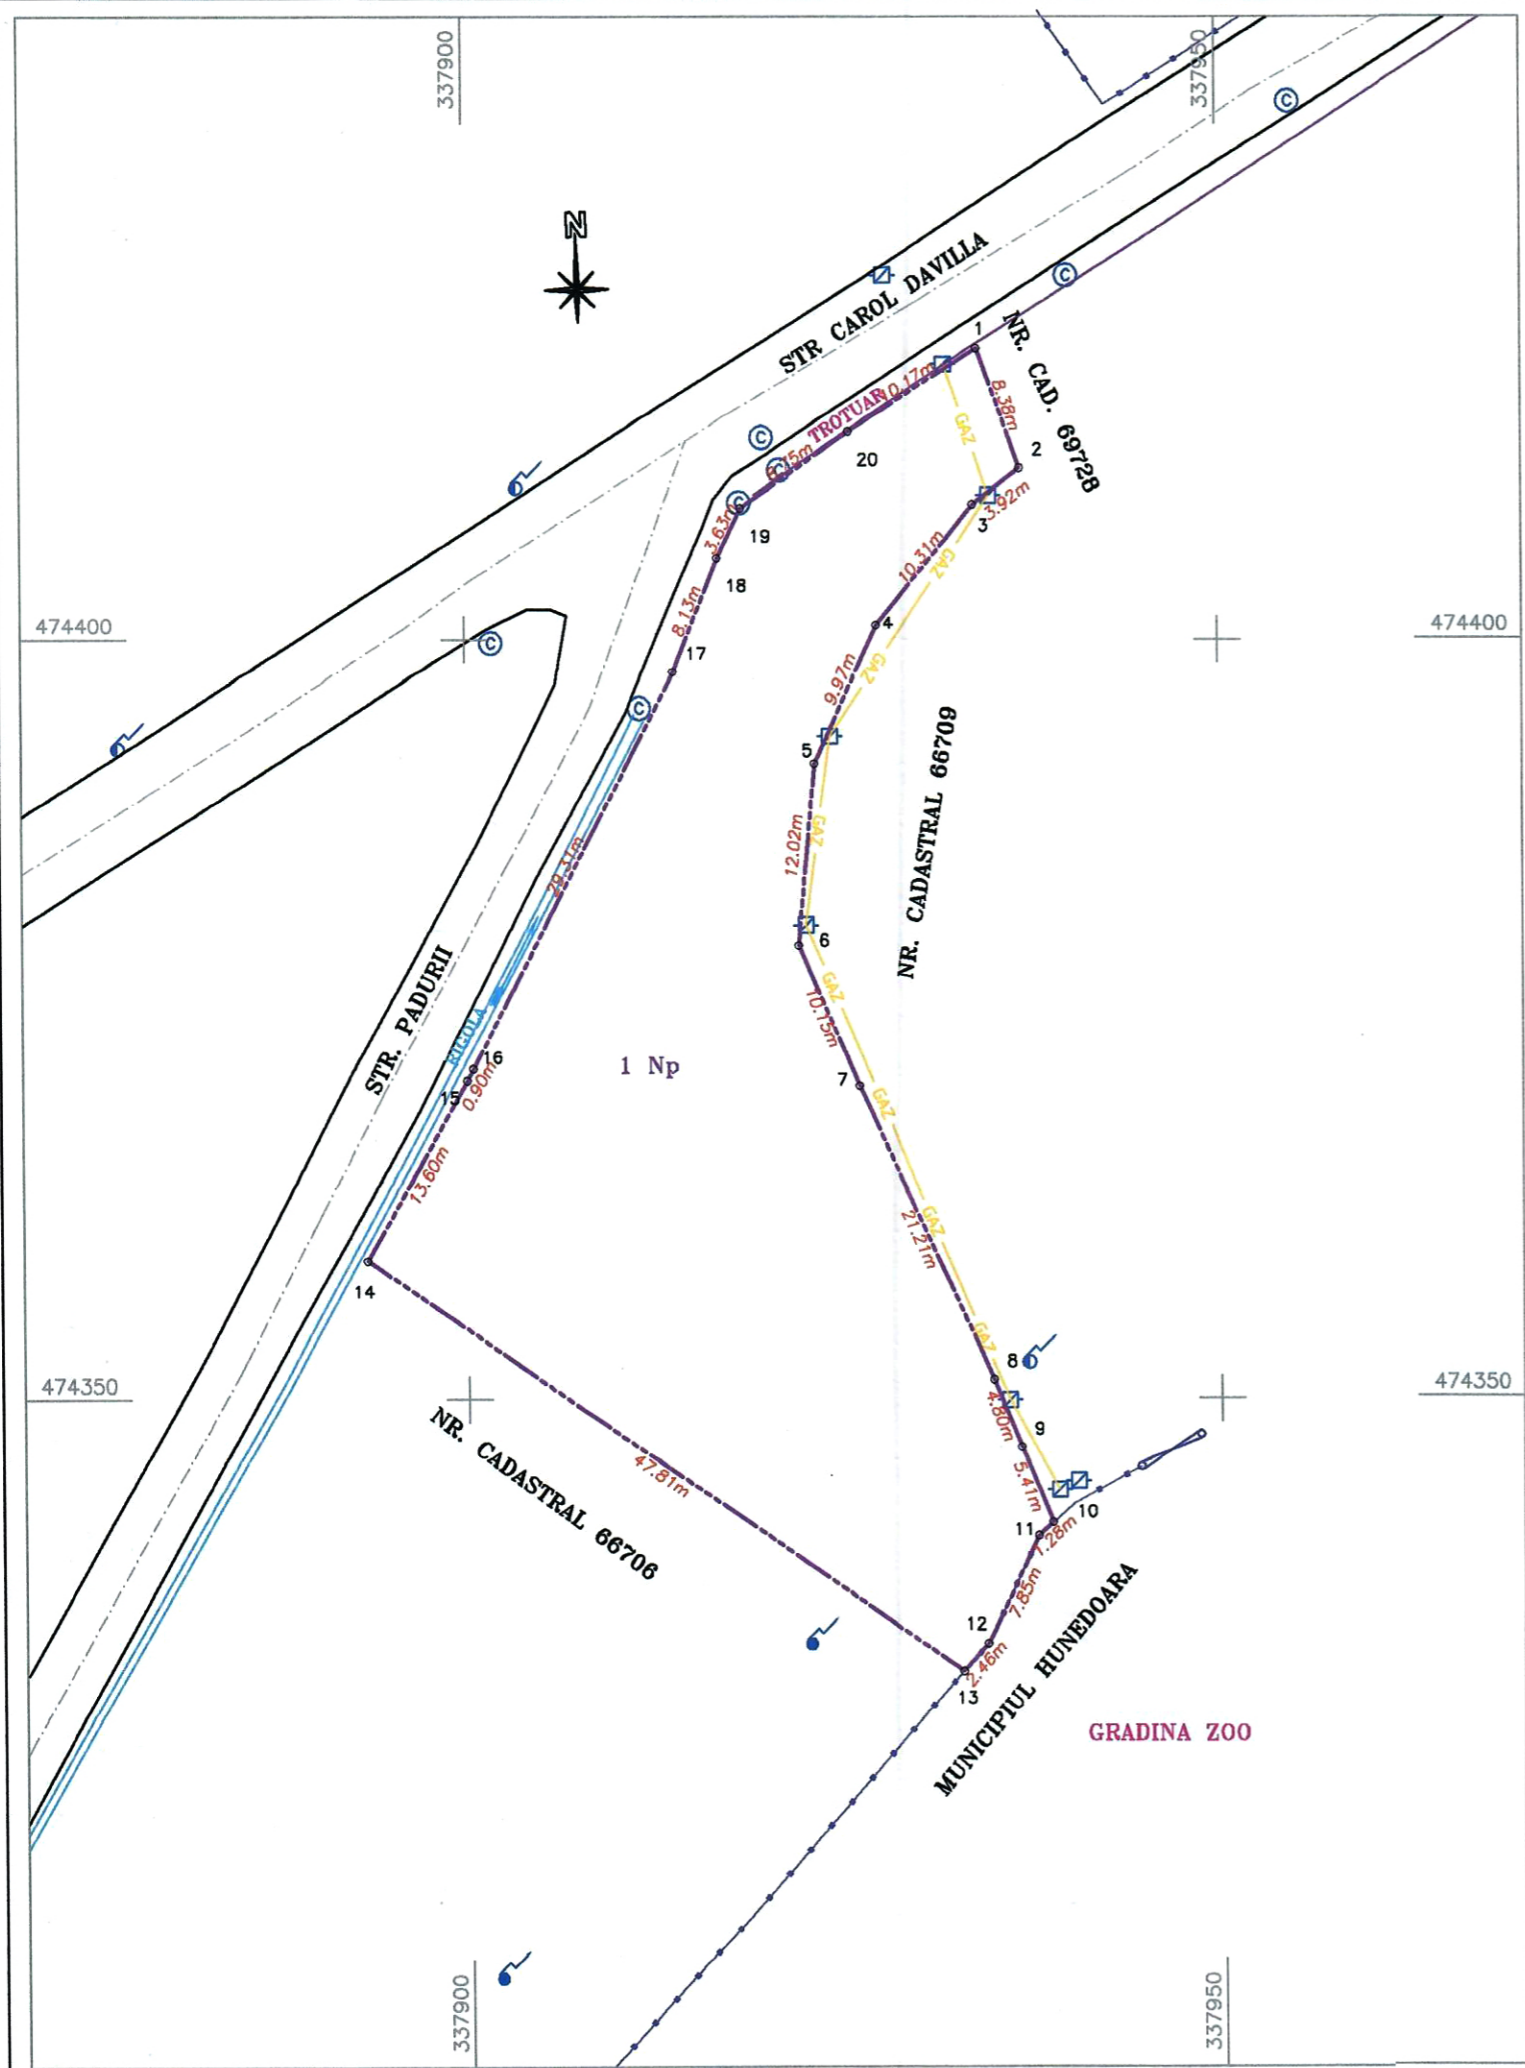

| A. Date referitoare la teren | | | |
|------------------------------|------------------------|----------------|--------------------------------|
| Nr. parcela | Categorie de folosinta | Suprafata (mp) | Mentiuni |
| 1 | Np | 1672 | Imprejmuit partial |
| Total | | 1672 | Gard de metal (punctele 10-13) |

| B. Date referitoare la constructii | | | |
|------------------------------------|------------|--------------------------------|----------|
| Cod | Destinatia | Supraf. construita la sol (mp) | Mentiuni |
| C1 | - | - | |
| Total | | - | |

Suprafata totala masurata a imobilului = 1672 mp
Suprafata din act = 1672 mp

| | |
|---|---|
| <p>Executant: BOTIS ELENA</p> <p>Confirmarea executarii masuratorilor la teren, corectitudinea întocmirii documentatiei cadastrale si corespondenta acesteia cu realitatea din teren</p> <p>Semnatura si stampila</p> <p>Data: 09.2019</p> <p>CERTIFICAT DE AUTORIZARE Seria RO-KC-F, Nr. 0601 BOTIS ELENA</p> | <p>Inspector</p> <p>Confirm introducerea imobilului in baza de date integrata si atribuirea numarului cadastral</p> <p>23. SEP. 2019</p> <p>Semnatura si parafa NICULA IOAN VICTOR Data</p> <p>Stampila BCPI</p> |
|---|---|