


474600

338050

474600

338200

### REGLEMENTARI URBANISTICE - ZONIFICARE intravilan Scara 1:500

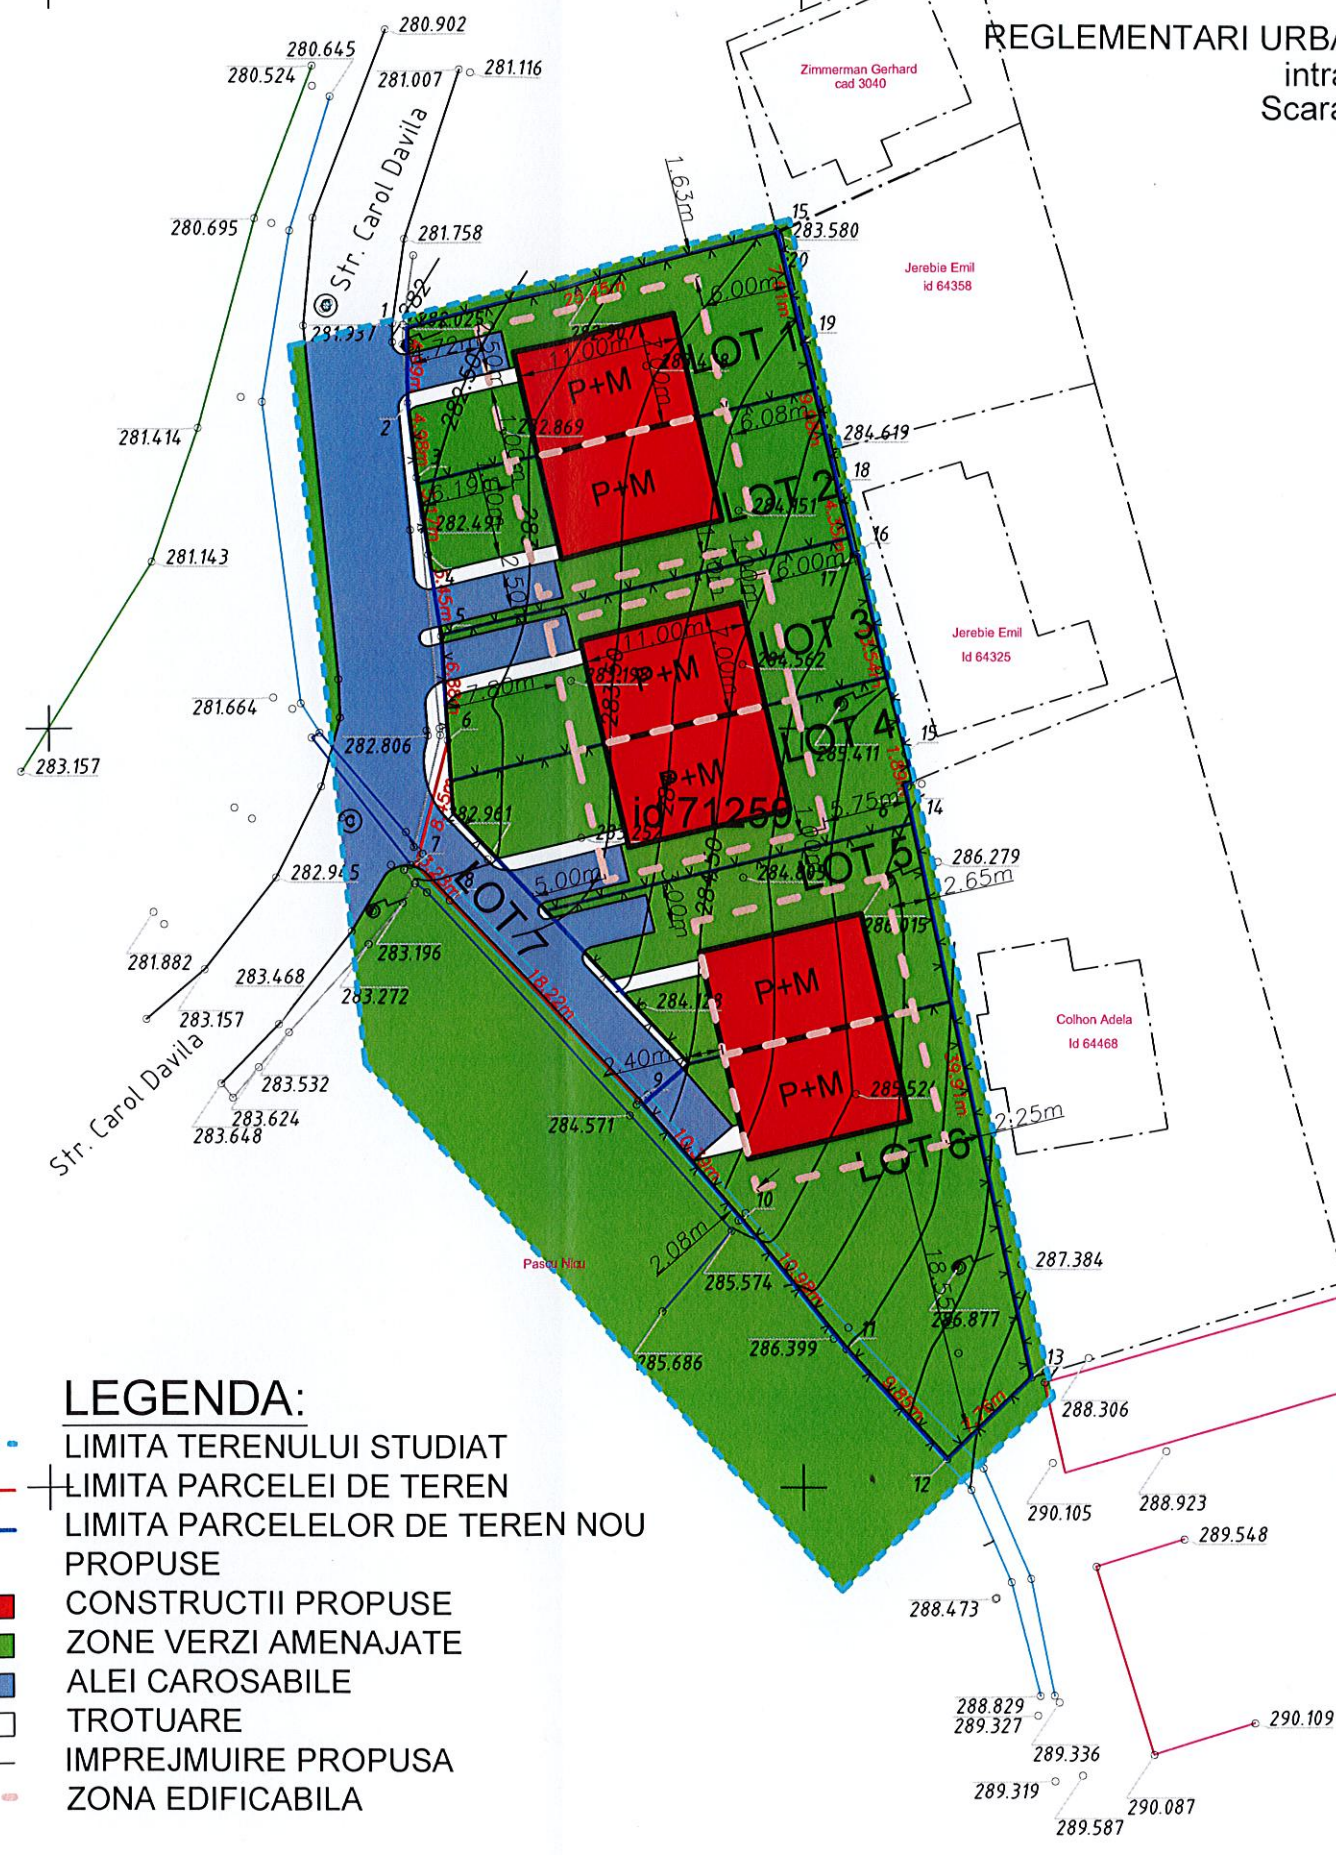

INVENTAR DE COORDONATE-teren		
Sistem de proiectie: stereografic 1970		
Pct.	E(m)	N(m)
1	338073.707	474576.513
2	338073.741	474571.523
3	338074.345	474566.584
4	338075.126	474561.477
5	338075.961	474556.089
6	338076.396	474549.222
7	338074.265	474541.048
8	338076.526	474538.674
9	338089.094	474525.480
10	338095.919	474517.650
11	338102.853	474509.137
12	338109.503	474501.876
13	338115.091	474507.258
6	338106.806	474546.302
14	338107.360	474546.524
15	338106.864	474548.349
16	338103.703	474561.512
17	338103.428	474561.506
18	338102.440	474565.740
19	338100.150	474575.450
20	338098.355	474582.842
Suprafata totala masurata=1875mp		
Suprafata din act=1875mp		



474550

474550

#### LEGENDA:

- LIMITA TERENULUI STUDIAT
- LIMITA PARCELEI DE TEREN
- LIMITA PARCELELOR DE TEREN NOU PROPUSE
- CONSTRUCTII PROPUSE
- ZONE VERZI AMENAJATE
- ALEI CAROSABILE
- TROTUARE
- IMPREJMUIRE PROPUSA
- ZONA EDIFICABILA

474500

474500

#### BILANT TERITORIAL Pe toata suprafata

Nr. Crt.	Categoria de folosinta	Existent		Propus	
		Suprafata	%	Suprafata	%
1.	Constructii	-	-	462,00	24,64
2.	Alei carosabile, pietonale	-	-	250,00	13,33
3.	Zone verzi	-	-	1.163,00	62,03
4.	Teren curti-constructii	1.875,00	100,00	-	-
<b>Total</b>		<b>1.875,00</b>	<b>100,00</b>	<b>1.875,00</b>	<b>100,00</b>

POT existent =0,00% propus= 24,64 %  
 CUT existent =0,00 propus =0,492

<b>S.C. VEST PROIECT DESIGN S.R.L.</b>				Beneficiar:	<b>OPRISONI DANIEL</b>	Proiect nr:	43/2020
SPECIALITATE	NUME	SEMNATURA	Scara:	Titlu proiect:		Faza:	PUZ
COORDONATOR RUR	arh. ARMĂȘESCU DUMITRU		1:500	LOTIZARE TEREN IN VEDEREA CONSTRUIRII DE LOCUINTE INDIVIDUALE, IMPREJMUIRE PROPRIETATE SI BRANSAMENTE		Titlu planșă:	REGLEMENTARI URBANISTICE - ZONIFICARE
PROIECTAT	arh. ARMĂȘESCU DUMITRU		Data:			Planșă nr.	3
DESENAT	des. teh. COSTAN EMANUEL		2020				

338050

338100

338150

338200