


INVENTAR DE COORDONATE			
Sistem de proiectie: stereografic 1970			
Pct.	U	E(m)	N(m)
1	337371.513	479505.789	
2	337334.376	479507.076	
3	337394.211	479508.061	
4	337393.802	479501.891	
5	337389.610	479439.862	
6	337366.926	479441.724	
Suprafata totala masurata=1500mp			
Suprafata din act=1500mp			

PLAN DE SITUATIE
Scara 1:500

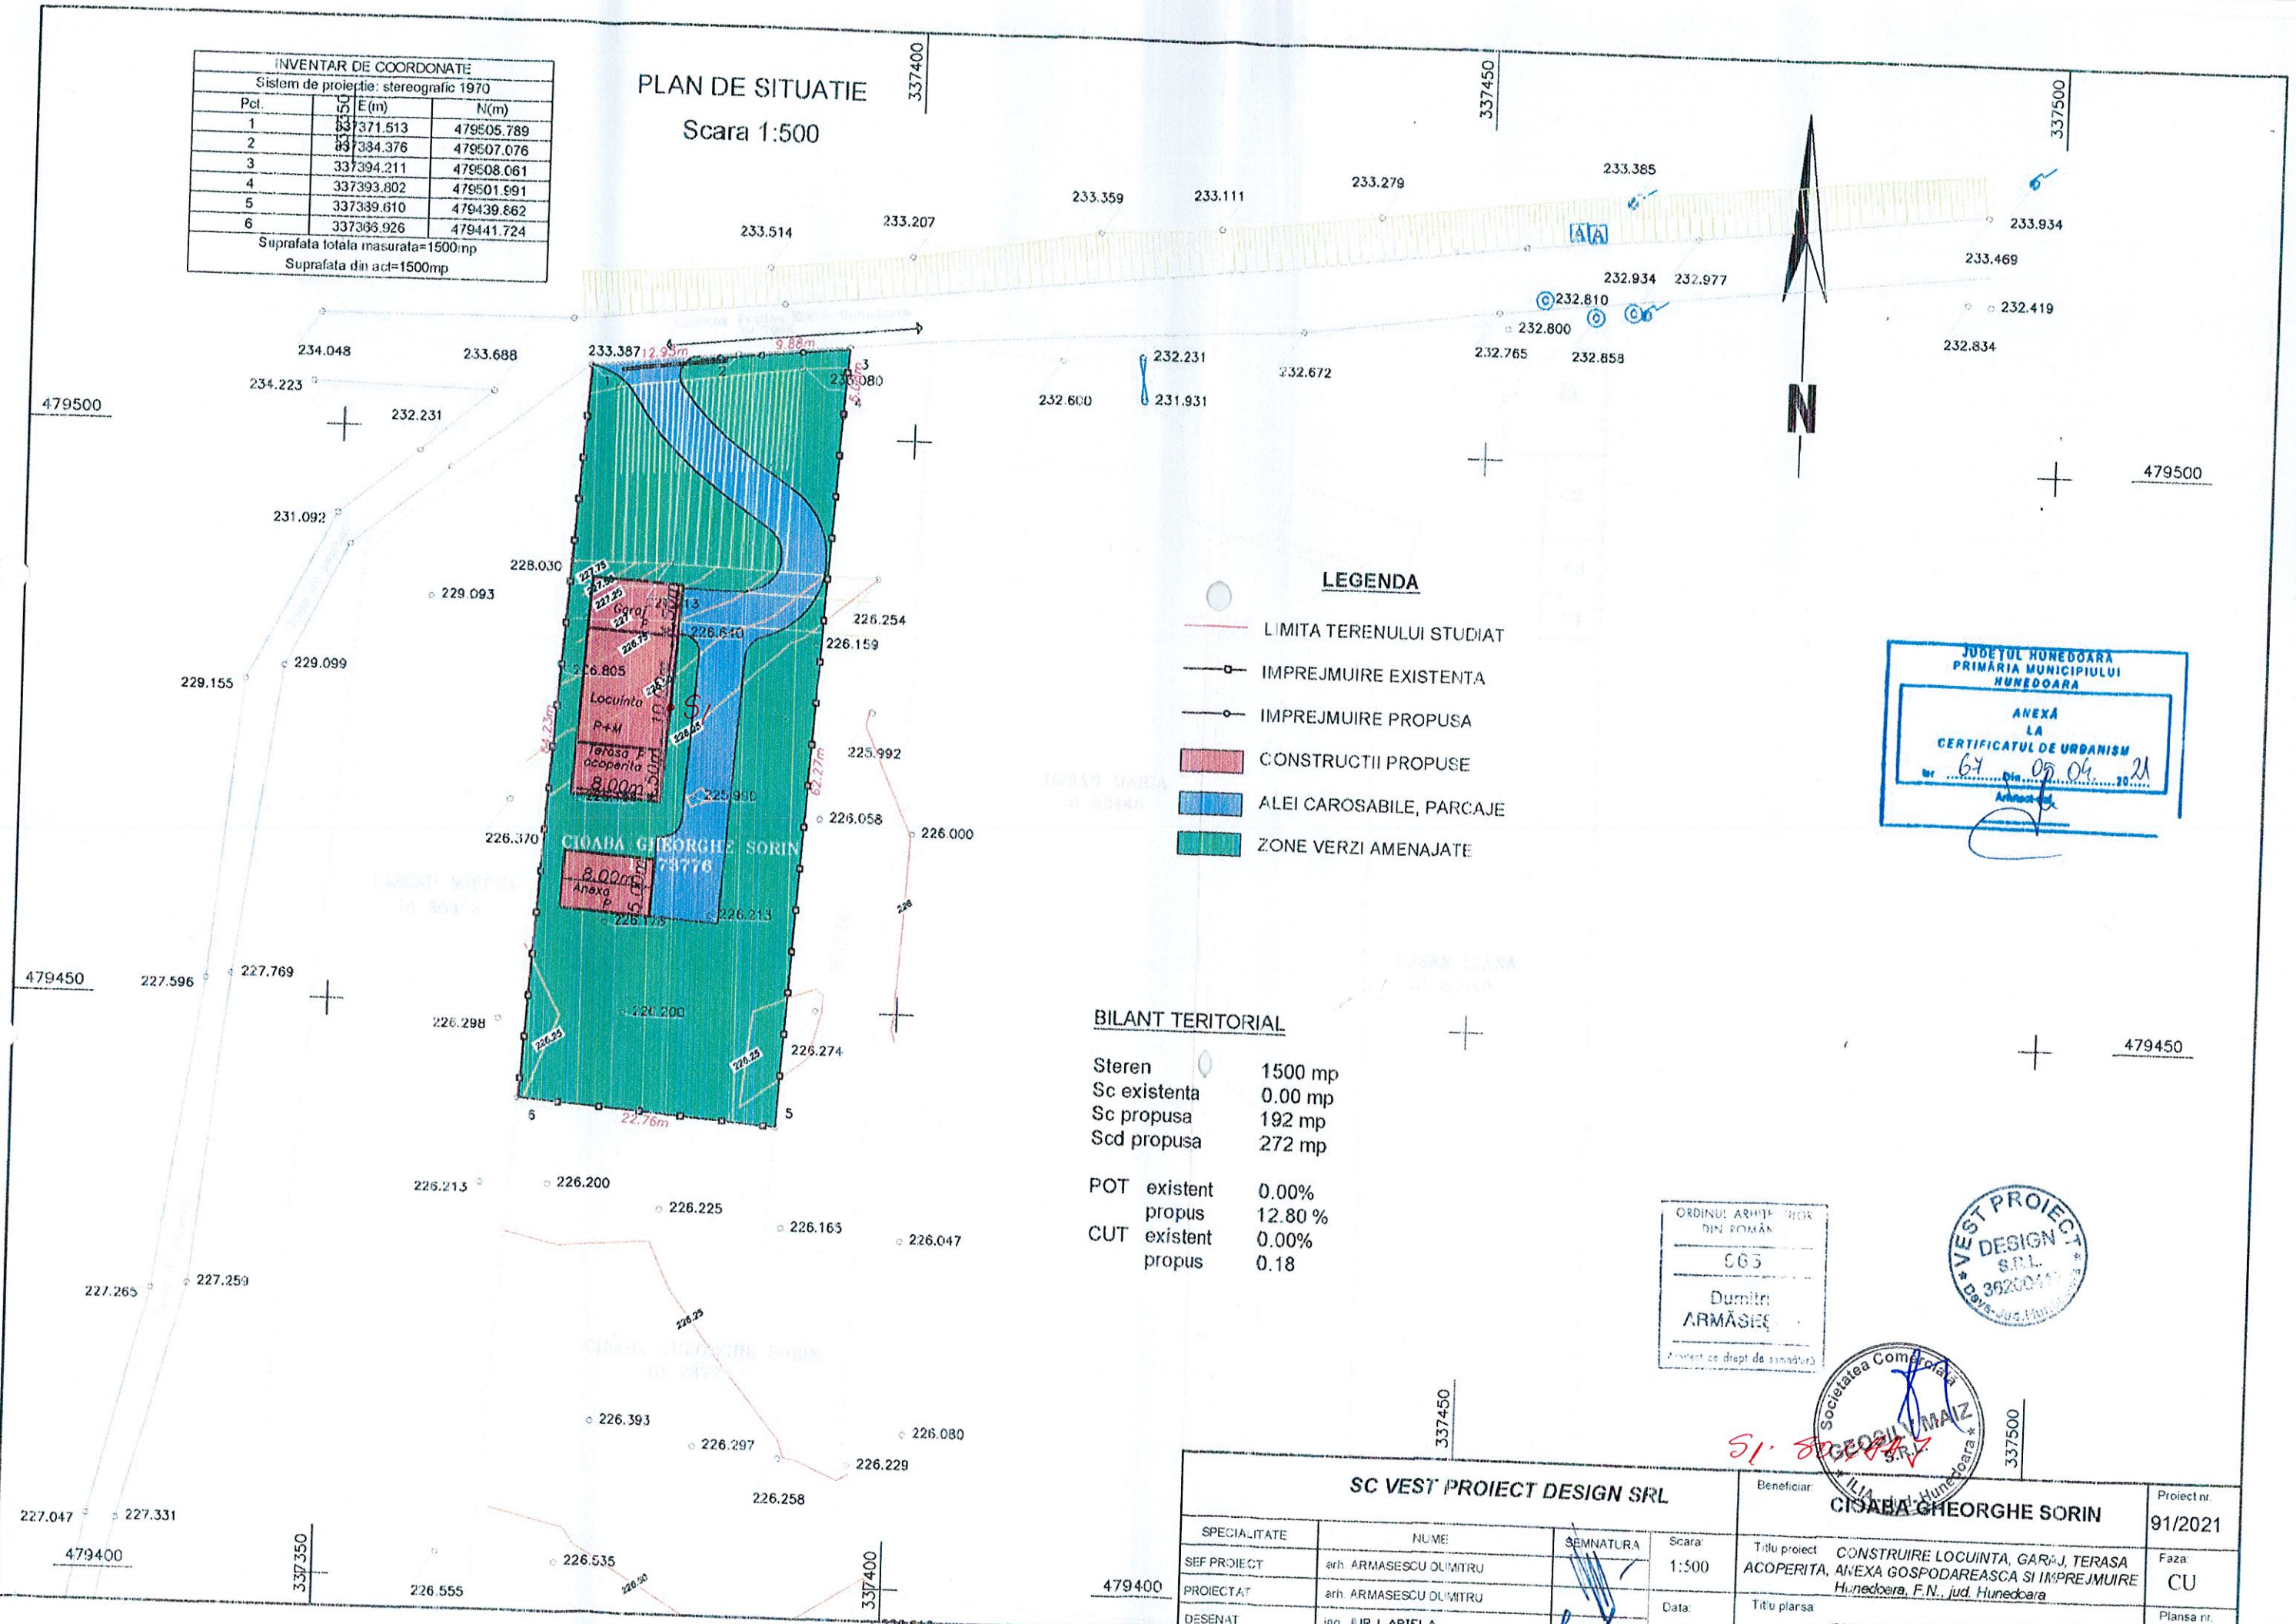


LEGENDA

- LIMITA TERENULUI STUDIAT
- IMPREJMUIRE EXISTENTA
- IMPREJMUIRE PROPUA
- CONSTRUCTII PROPUSE
- ALEI CAROSABILE, PARCAJE
- ZONE VERZI AMENAJATE

BILANT TERITORIAL

Steren	1500 mp
Sc existenta	0.00 mp
Sc propusa	192 mp
Scd propusa	272 mp
POT existent	0.00%
propus	12.80 %
CUT existent	0.00%
propus	0.18

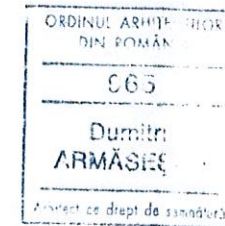

SC VEST PROIECT DESIGN SRL				Beneficiar:	Proiect nr.
				CISABA GHEORGHE SORIN	91/2021
SPECIALITATE	NUME	SEMNTATURA	Scara:	Titlu proiect	Faza
SEF PROIECT	arh. ARMASESCU DUMITRU		1:500	CONSTRUIRE LOCUINTA, GARAJ, TERASA ACOPERITA, ANEXA GOSPODAREASCA SI IMPREJMUIRE Hunedoara, F.N., jud. Hunedoara	CU
PROIECTAT	arh. ARMASESCU DUMITRU		Data:	Titlu plansa	Plansa nr.
DESENAT	ing. JURJ ARIELA		2021	PLAN DE SITUATIE	A1