


PLAN DE SITUATIE

Scara 1:500

INVENTAR DE COORDONATE			
Sistem de proiectie: stereografic 1970			
Poi.	X (m)	Y (m)	N(m)
1	337371.513	479505.789	
2	337384.376	479507.076	
3	337394.211	479508.061	
4	337393.802	479501.991	
5	337389.610	479439.882	
6	337366.926	479441.724	
Suprafata totala masurata=1500mp			
Suprafata din act=1500mp			

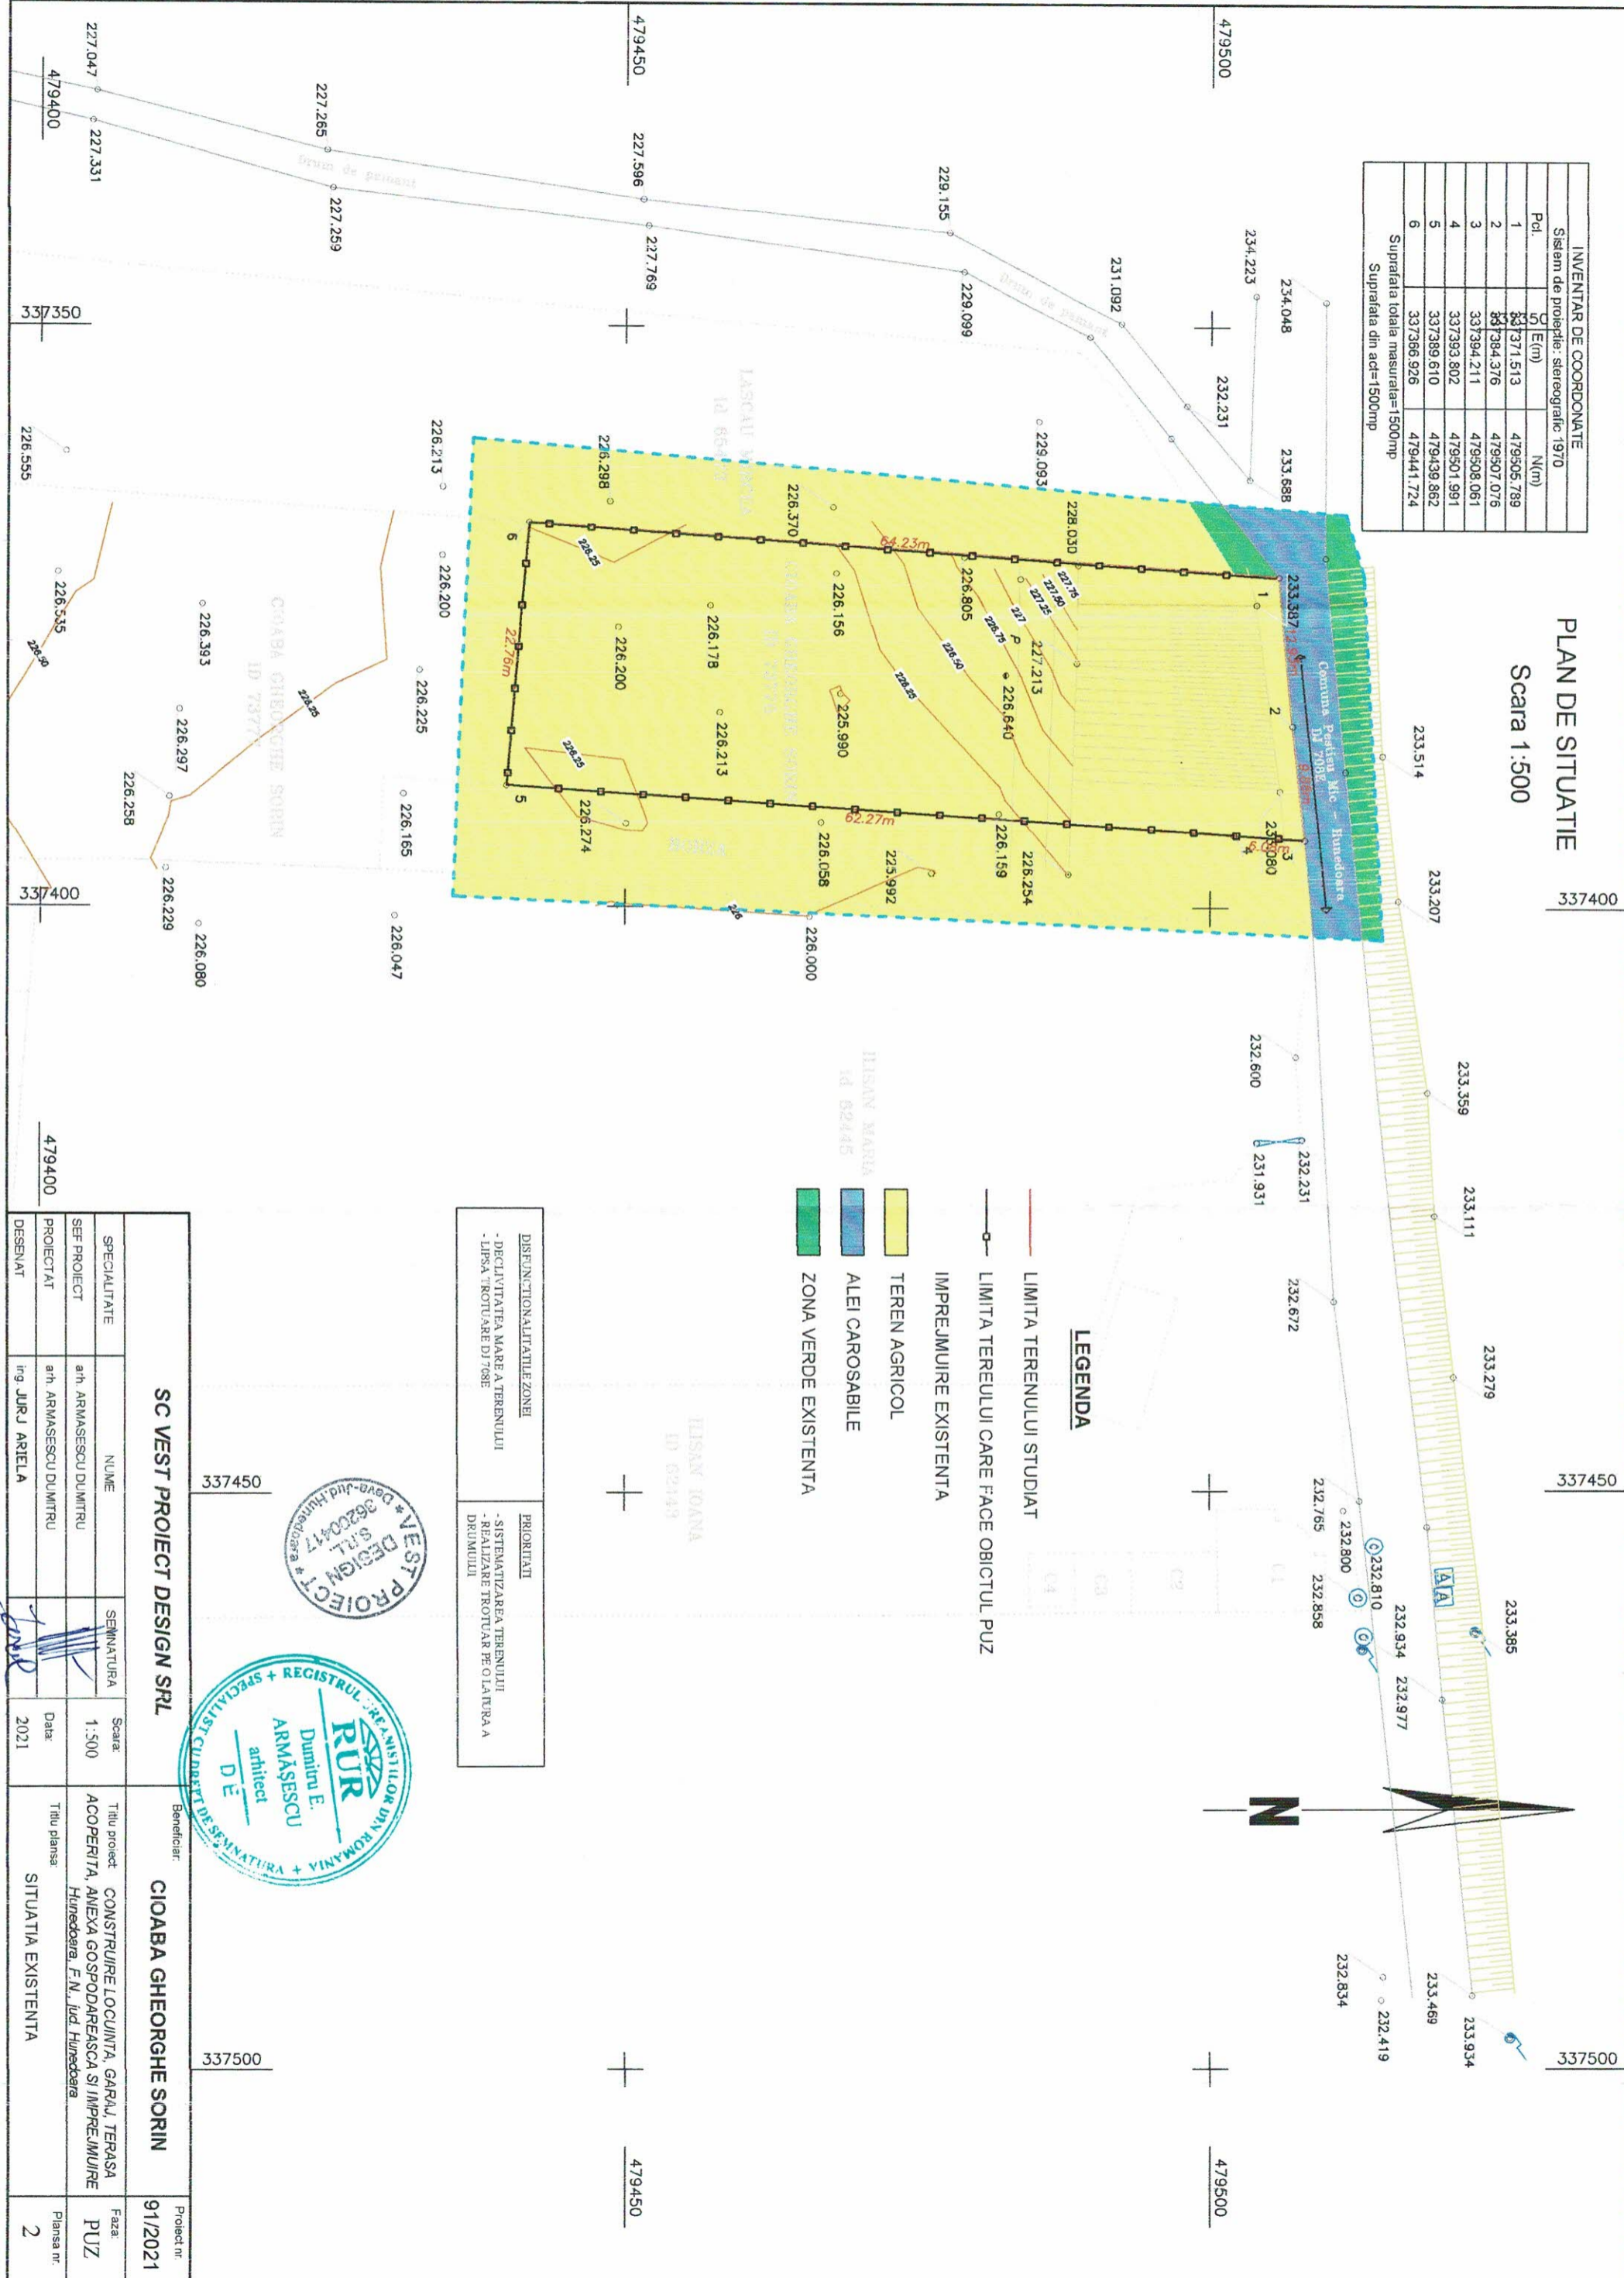

LEGENDA

- LIMITA TERENULUI STUDIAT
- LIMITA TERENULUI CARE FACE OBICUL PUZ
- IMPREJMUIRE EXISTENTA
- TEREN AGRICOL
- ALEI CAROSABILE
- ZONA VERDE EXISTENTA

DISFUNCTIUNALITATELE ZONEI	PRIORITATI
- DECLIVITATEA MARE A TERENULUI	- SISTEMATIZAREA TERENULUI
- LIPSA TROTUARE DJ 708E	- REALIZARE TROTUAR PE OLA TEREA A DRUMULUI

SC VEST PROIECT DESIGN SRL

SPECIALITATE	NUME	SEMNATURA	Scara:	Titlu proiect	Beneficiar	Proiect nr.
SEF PROIECT	arh. ARMASESCU DUMITRU		1:500	CONSTRUIRE LOCUINTA, GARAJ, TERASA	CIOABA GHEORGHE SORIN	91/2021
PROIECTANT	arh. ARMASESCU DUMITRU		Data:	ACOPERITA, ANEXA GOSPODAREASCA SI IMPREJMUIRE		
DESENAT	ing. JURJ ARIELA		2021	Hunedoara, F.N., Ijud. Hunedoara		
				SITUATIA EXISTENTA		Planşa nr. 2

