


474600

338050

474600

338200

### REGLEMENTARI EDILITARE intravilan Scara 1:500

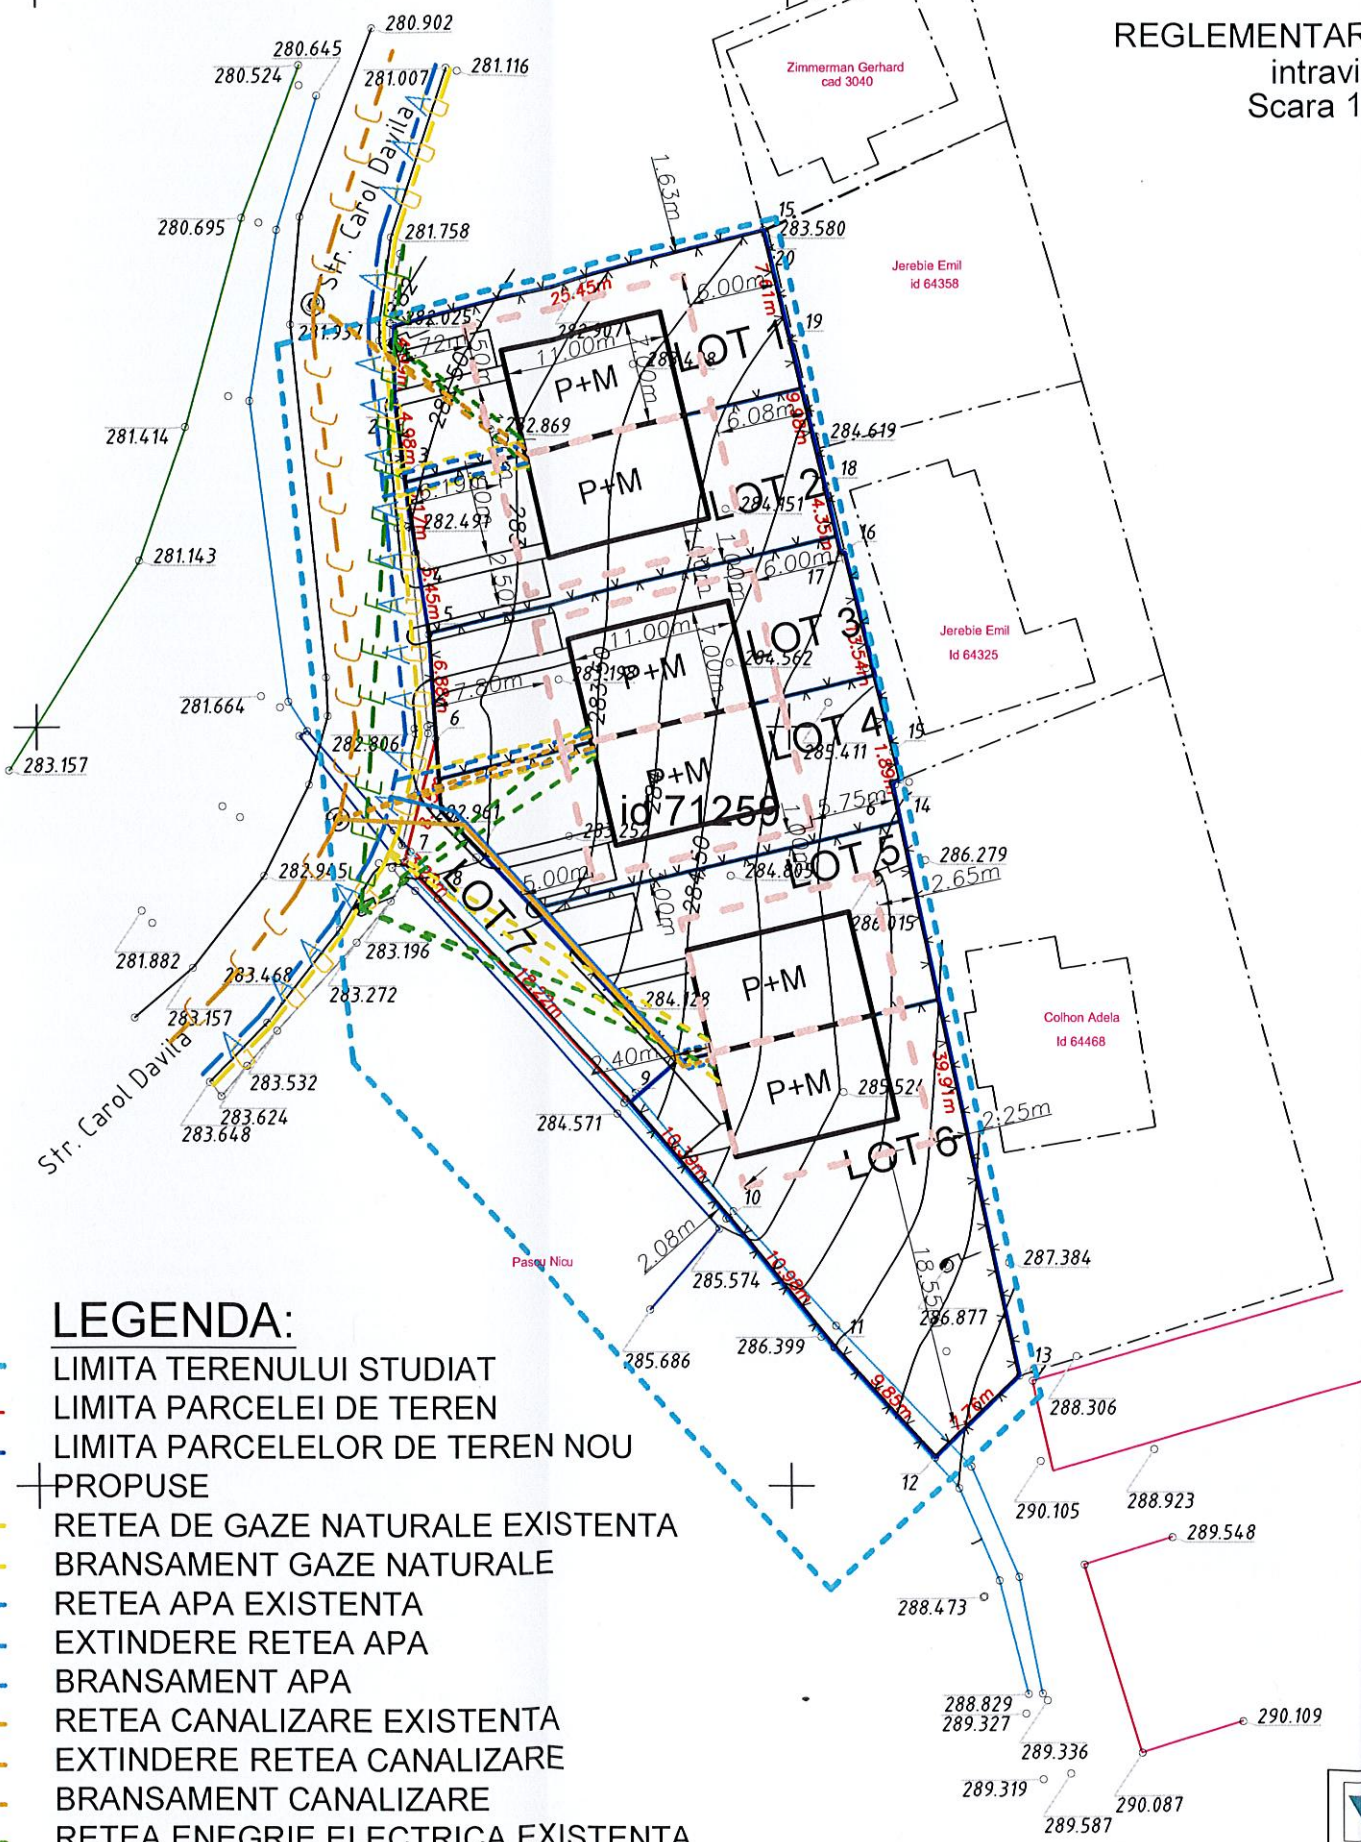

INVENTAR DE COORDONATE-teren		
Sistem de proiectie: stereografic 1970		
Pct.	E(m)	N(m)
1	338073.707	474576.513
2	338073.741	474571.523
3	338074.345	474566.584
4	338075.126	474561.477
5	338075.961	474556.089
6	338076.396	474549.222
7	338074.265	474541.048
8	338076.526	474538.674
9	338089.094	474525.480
10	338095.919	474517.650
11	338102.853	474509.137
12	338109.503	474501.876
13	338115.091	474507.258
6	338106.806	474546.302
14	338107.360	474546.524
15	338106.864	474548.349
16	338103.703	474561.512
17	338103.428	474561.506
18	338102.440	474565.740
19	338100.150	474575.450
20	338098.355	474582.842
Suprafata totala masurata=1875mp		
Suprafata din act=1875mp		



#### LEGENDA:

- - - - LIMITA TERENULUI STUDIAT
- - - - LIMITA PARCELEI DE TEREN
- - - - LIMITA PARCELELOR DE TEREN NOU PROPUSE
- G-G- REȚEA DE GAZE NATURALE EXISTENTA
- - - - BRANSAMENT GAZE NATURALE
- A-A- REȚEA APA EXISTENTA
- - - - EXTINDERE REȚEA APA
- - - - BRANSAMENT APA
- C-C- REȚEA CANALIZARE EXISTENTA
- - - - EXTINDERE REȚEA CANALIZARE
- - - - BRANSAMENT CANALIZARE
- E-E- REȚEA ENERIE ELECTRICA EXISTENTA
- - - - BRANSAMENT ENERGIE ELECTRICA
- - - - ZONA EDIFICABILA

474500

338050

474500

338200



<b>S.C. VEST PROIECT DESIGN S.R.L.</b>			Beneficiar:	<b>OPRISONI DANIEL</b>	Proiect nr:	43/2020
SPECIALITATE	NUME	SEMNATURA	Scara:	Titlu proiect:	Faza:	PUZ
COORDONATOR RUR	arh. ARMĂȘESCU DUMITRU		1:500	LOTIZARE TEREN IN VEDEREA CONSTRUIRII DE LOCUINTE INDIVIDUALE, IMPREJMUIRE PROPRIETATE SI BRANSAMENTE	Titlu plansa:	REGLEMENTARI EDILITARE
PROIECTAT	arh. ARMĂȘESCU DUMITRU		Data:		Plansa nr.	4
DESENAT	des. teh. COSTAN EMANUEL		2020			