



OBIECTIVE DE UTILITATE PUBLICA

SCARA 1:500

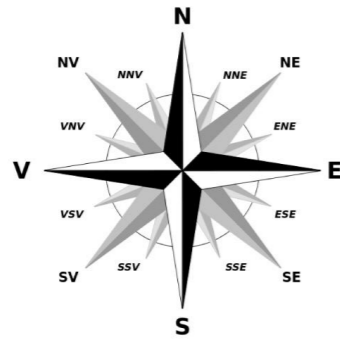

INVENTAR DE COORDONATE		
Pct.	Nord(X)	Est(Y)
1	474895.528	336460.266
2	474888.796	336457.367
3	474882.618	336454.747
4	474856.770	336443.724
5	474862.576	336430.110
6	474869.486	336413.905
7	474881.030	336419.442
8	474890.213	336423.827
9	474905.005	336431.020
10	474906.489	336432.513
11	474906.300	336434.634
S=1322mp		

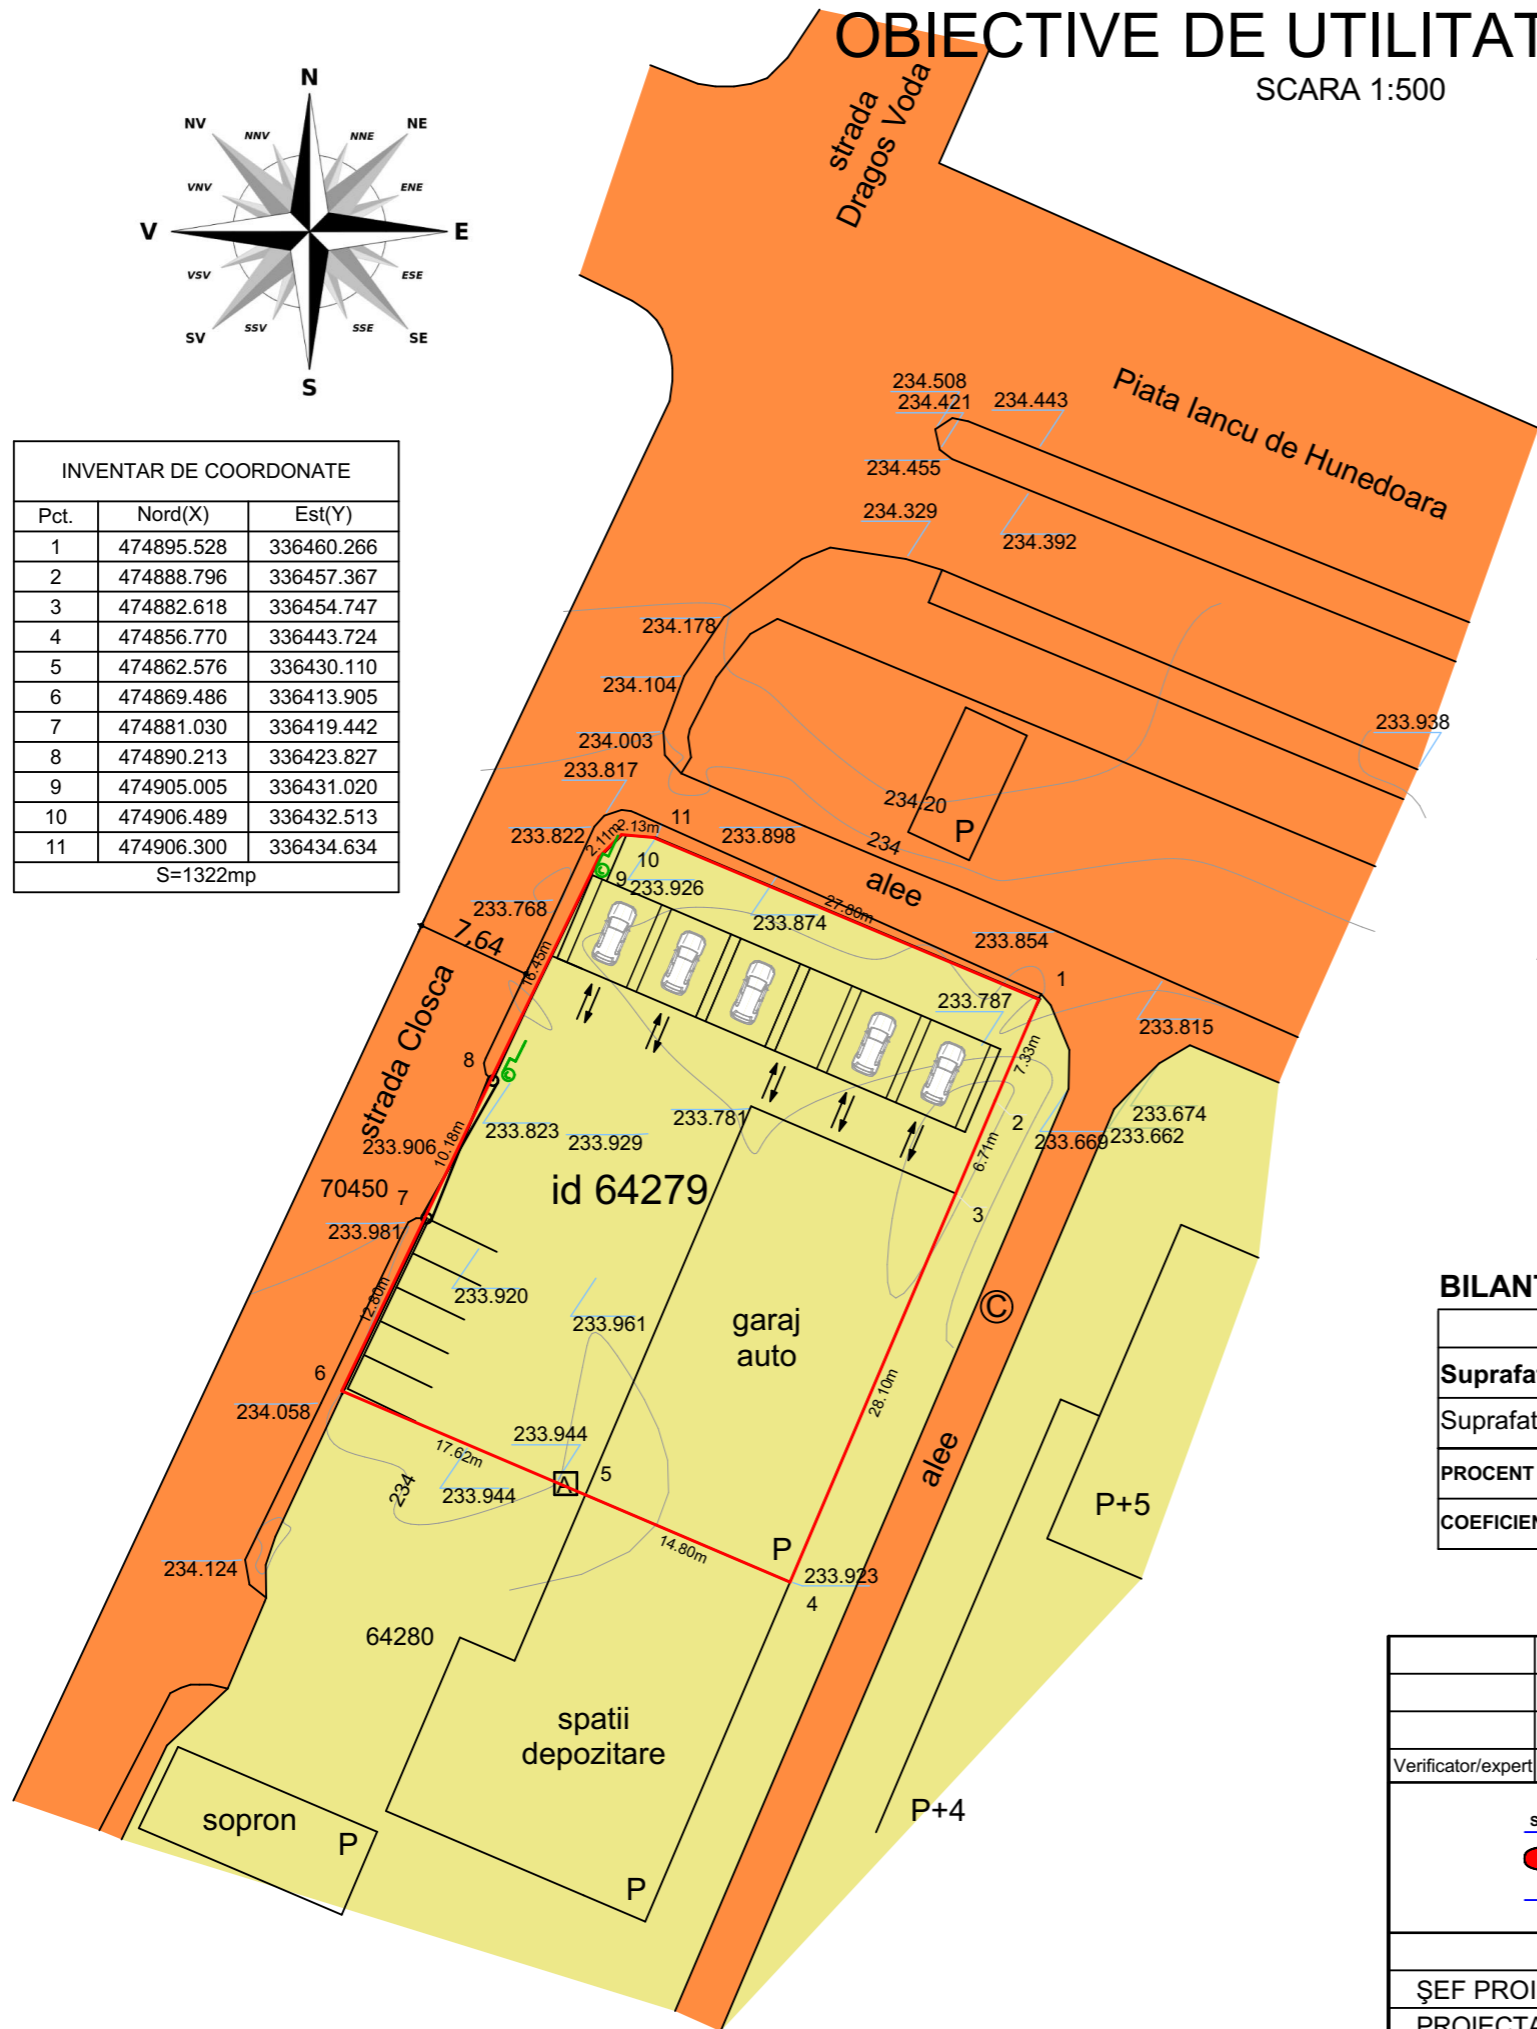

LEGENDA

- - limita de proprietate
- terenuri proprietate privata, persoane fizice sau juridice
- terenuri proprietate publica de interes local

BENEFICIAR:

SC Pitagora Solution SRL

PROPRIETAR TEREN:

SC Pitagora Solution SRL

ADRESA AMPLASAMENT:

Municipiul Hunedoara, str. Closca, nr. 12
 CF 64279, nr. cad./topo. 64279;
 Suprafata teren conf. CF: 1.322,00 mp - intravilan;
 Folosinta conf. CF - curti constructii;
 Garaj auto (inaltime P) Hmax existent = 6,00 m
 conf. CF 64279-C1 - constructii industriale si edilitare

BILANT TERITORIAL PROPUIS

	mp	%
Suprafata teren	1.322,00	100
Suprafata construita	593,00	44,86%
PROCENT DE OCUPARE A TERENULUI: POT	44,86%	-
COEFICIENT DE UTILIZARE A TERENULUI: CUT	0.45	-

TABLOUL ARIILOR PROPUIS:

Suprafata teren studiat: 1.322,00 mp

Existent:

Sc garaj auto = 416,00 mp (P)
 Scd garaj auto = 416,00 mp (P)

Propus:

Sc spalatorie auto = 177,00 mp (P)
 Scd spalatorie auto = 177,00 mp (P)

NOTA: Terenul este imprejmuit
 NOTA2: Locuri de parcare: 5 loc

Verificator/expert	Nume	Semnatura	Cerinta	Referat / expertiza numar / data
				Beneficiar:
SC PITAGORA SOLUTION SRL				PROIECT SIMBOL: 696
<small>Municipiul Hunedoara, str. Sarmisegetuza, nr. 18, jud. Hunedoara</small>				Titlu proiect:
CONSTRUIRE SPALATORIE AUTO PITAGORA SOLUTION				FAZA: P.U.D.
<small>Municipiul Hunedoara, str. Closca, nr. 12, jud. Hunedoara</small>				Titlu planşa:
OBIECTIVE DE UTILITATE PUBLICA				PLANŞA: A4
ŞEF PROIECT	arh.Emilia Hamoş		SCARA: 1:500	
PROIECTAT	arh.Emilia Hamoş		DATA: 2022	
DESENAT	Mihai Rares Calmutchi			