
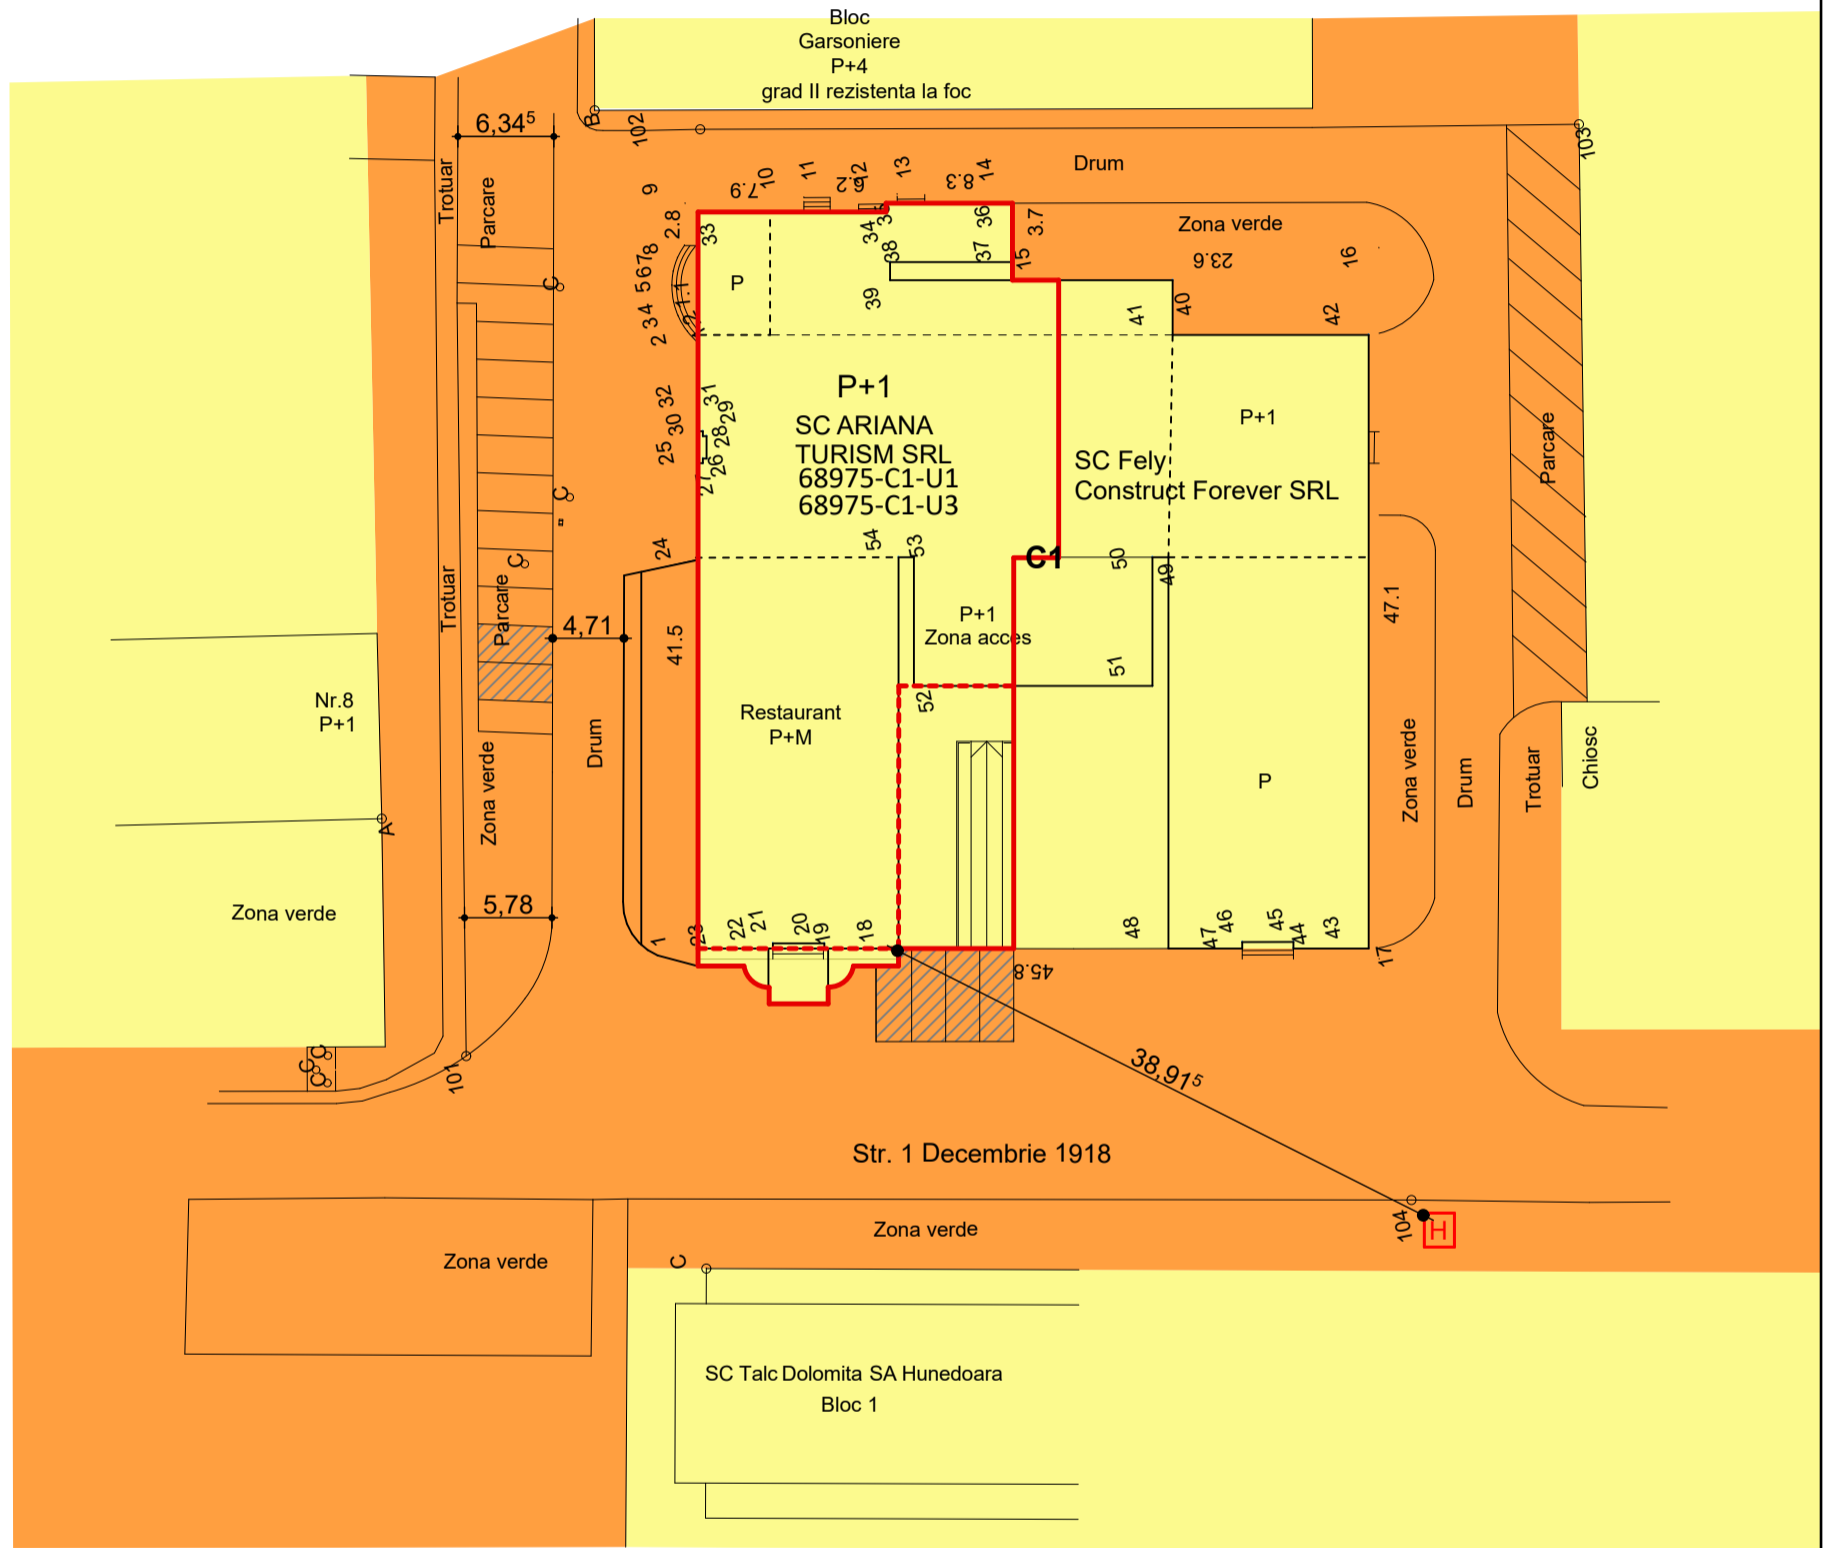


P.U.D. - OBIECTIVE DE UTILITATE PUBLICA

SCARA 1:500

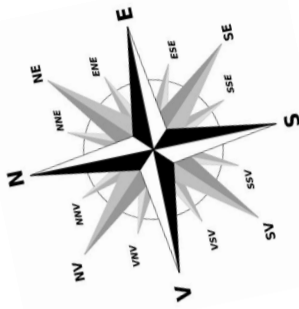

LEGENDA

- - limita de proprietate SC Ariana Turism
 - terenuri proprietate publica de interes local
 - terenuri proprietate privata, persoane fizice sau juridice
 - teren inchiriat
- in vederea amenajarii zona parcare

BENEFICIAR: S.C. Ariana Turism S.R.L.
PROPRIETAR TEREN: S.C. Ariana Turism S.R.L.
ADRESA: Hunedoara, str. 1 Decembrie 1918, nr. 6, jud. Hunedoara
 C.F. nr. 68975-C1-U1, nr. topo./cad. 68975-C1-U1 cu SCD=1.489,00mp
 C.F. nr. 68975-C1-U3, nr. topo./cad. 68975-C1-U3 cu SCD=1.177,00mp
 C.F. nr. 68972, nr. topo./cad. 68972 cu S=132,00mp
 C.F. nr. 67542, nr. topo./cad. 67542 cu S=19,00mp

Intocmit:

Verificator/ expert	Nume	Semnatura	Cerinta	Referat / expertiza numar / data	
			Beneficiar:		PROIECT SIMBOL:
			S.C. ARIANA TURISM S.R.L.		618
			jud. Hunedoara, comuna Teliucu Inferior, sat Cincis-Cerna, zona Casa Alba		
ŞEF PROIECT	NUMELE	SEMNĂTURA	SCARA:	Titlu proiect: REALIZARE SPATII CAZARE	
PROIECTAT	arh.Emilia Hamos		1:500	PRIN MANSARDARE PARTIALA CLADIRE	
DESENAT	Mihai Rares Calmutchi		DATA:	jud. Hunedoara, localitate Hunedoara, str. 1 Decembrie 1918, nr. 6	
			2019	Titlu plansa:	
				OBIECTIVE DE UTILITATE PUBLICA	
				FAZA: P.U.D.	
				PLANŞA: A4	