


Cod verificare

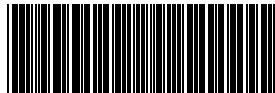

100113104821

EXTRAS DE PLAN CADASTRAL

pentru imobilul cu IE **70719**, UAT Hunedoara /
HUNEDOARA, Loc. Hunedoara, Str. Stufit, Nr. 9E


Nr.cerere	4214
Ziua	11
Luna	02
Anul	2022

Teren: 6.229 mp

Teren: Intravilan

Categoria de folosinta(mp): Curti Constructii 6229mp

Plan detaliu

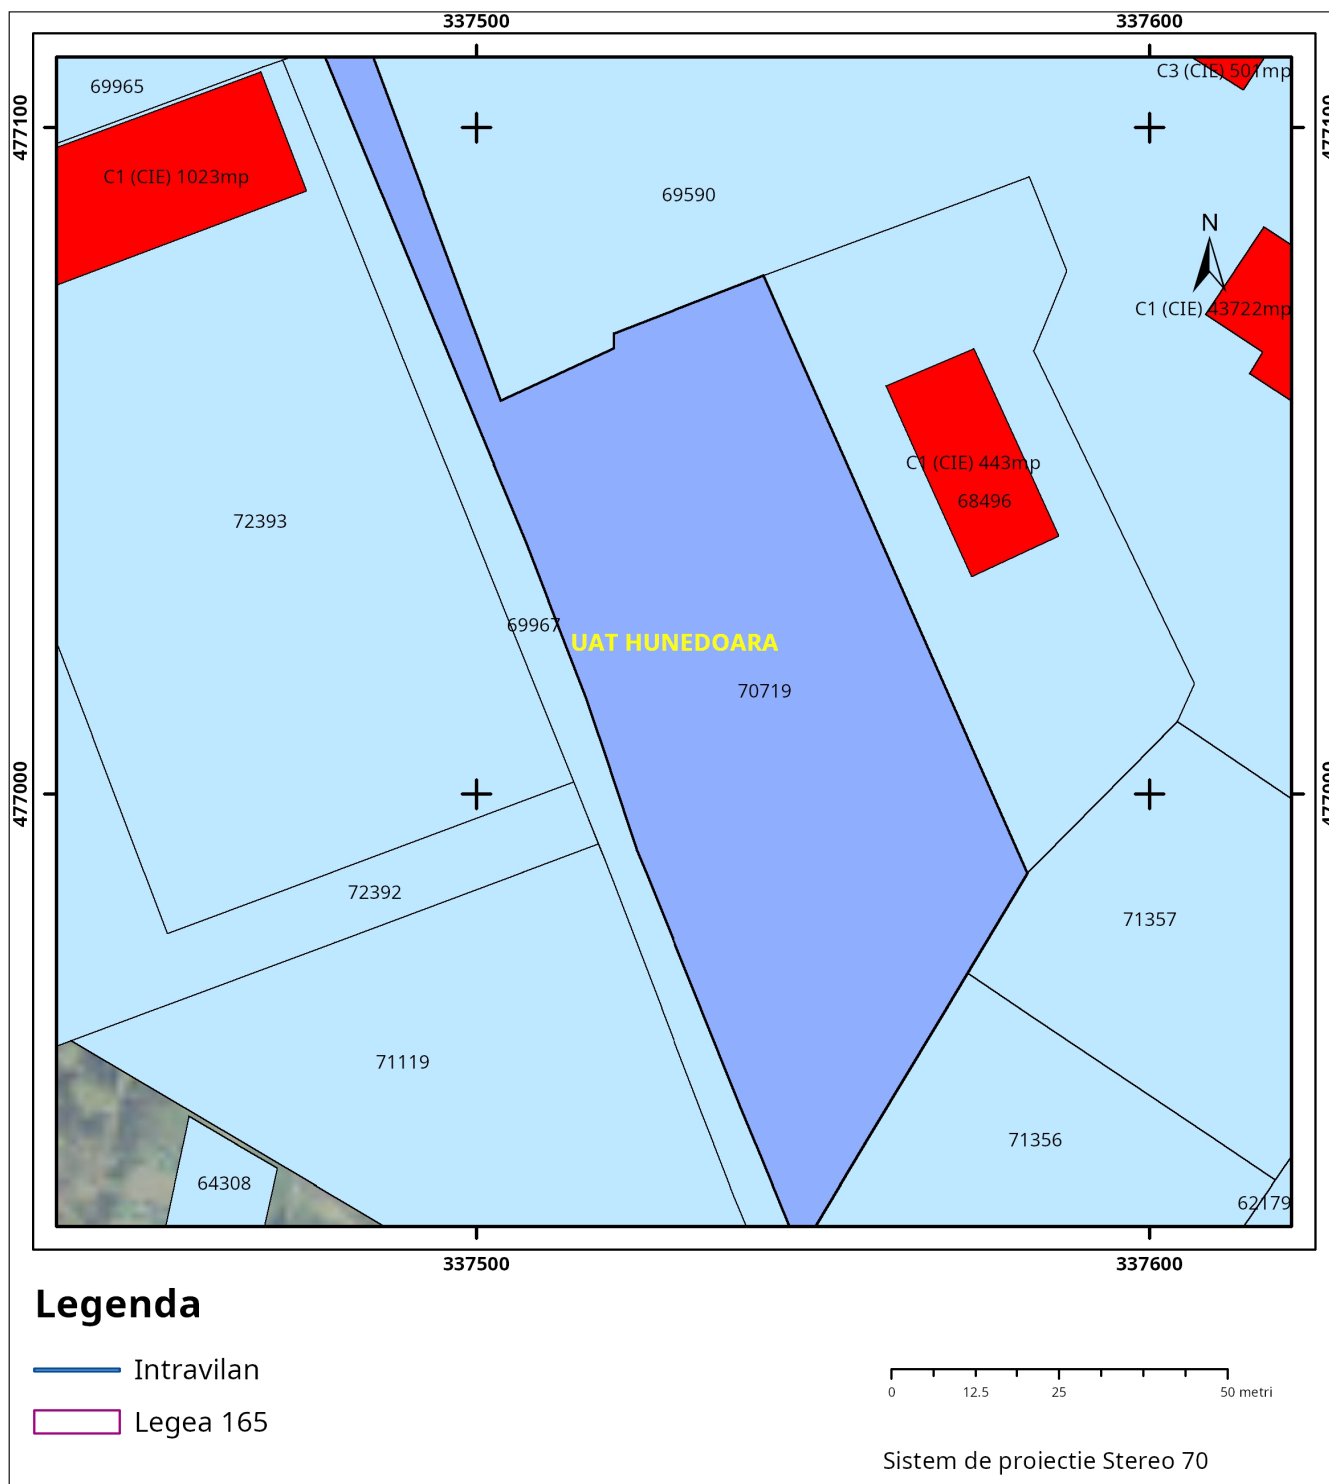


Legenda

- Intravilan
- Legea 165

0 12.5 25 50 metri

Sistem de proiectie Stereo 70

Plan de ansamblu

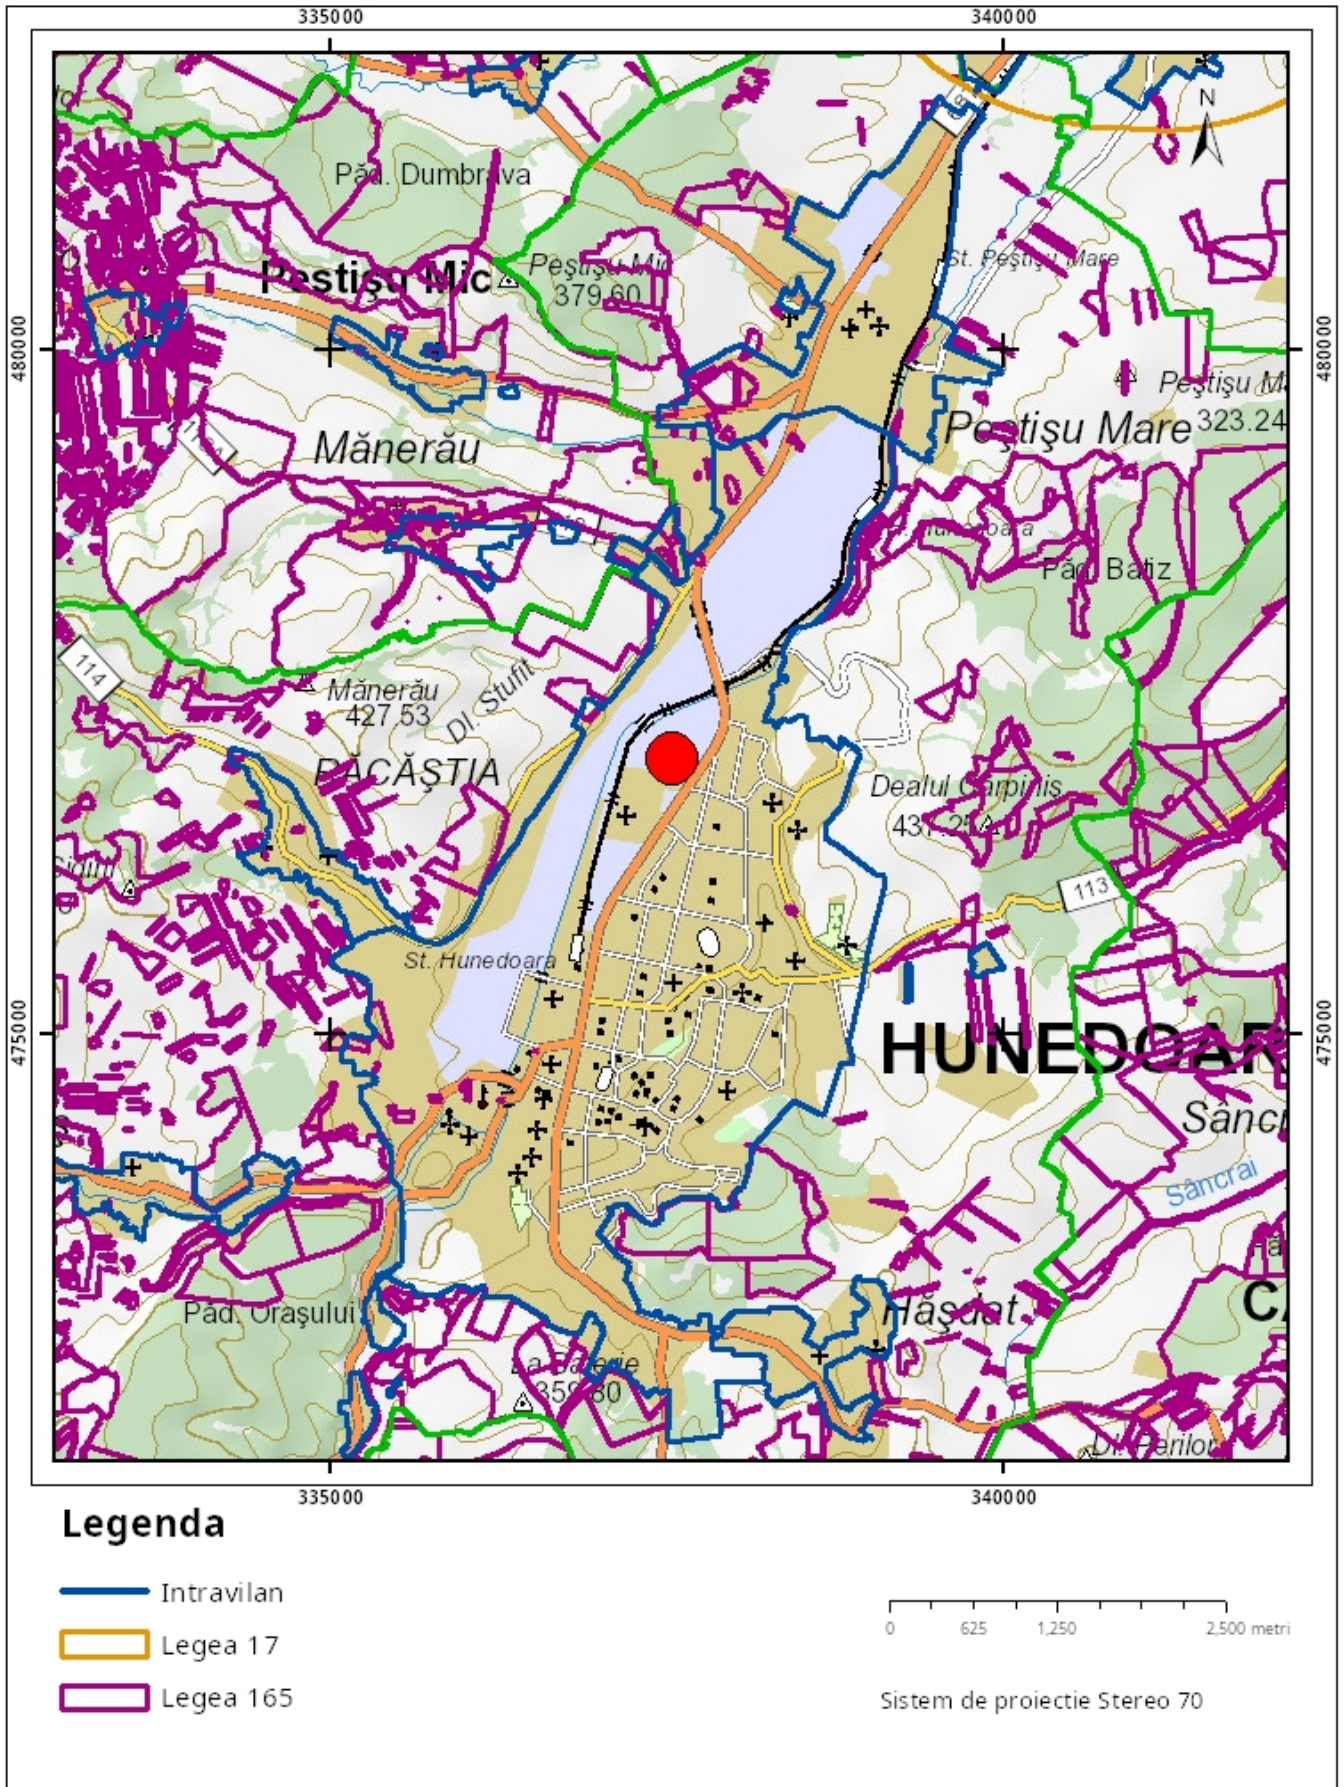

Sarcini tehnice (intersecții cu limitele legilor speciale)
Legea 17, Art. 3 □

Semnat electronic

Ultima actualizare a geometriei: 12-10-2018
Data și ora generării: 11-02-2022 13:14