

Cod verificare



10098788463

EXTRAS DE PLAN CADASTRAL

pentru imobilul cu IE 73842, UAT Hunedoara /
 HUNEDOARA, Loc. Hunedoara, Bdul. Dacia


| | |
|-----------|------|
| Nr.cerere | 6206 |
| Ziua | 03 |
| Luna | 03 |
| Anul | 2021 |

Teren: 14.680 mp


Intravilan - DA; Extravilan - NU;

Categoria de folosinta(mp): Curti Constructii 14680mp

Plan detaliu

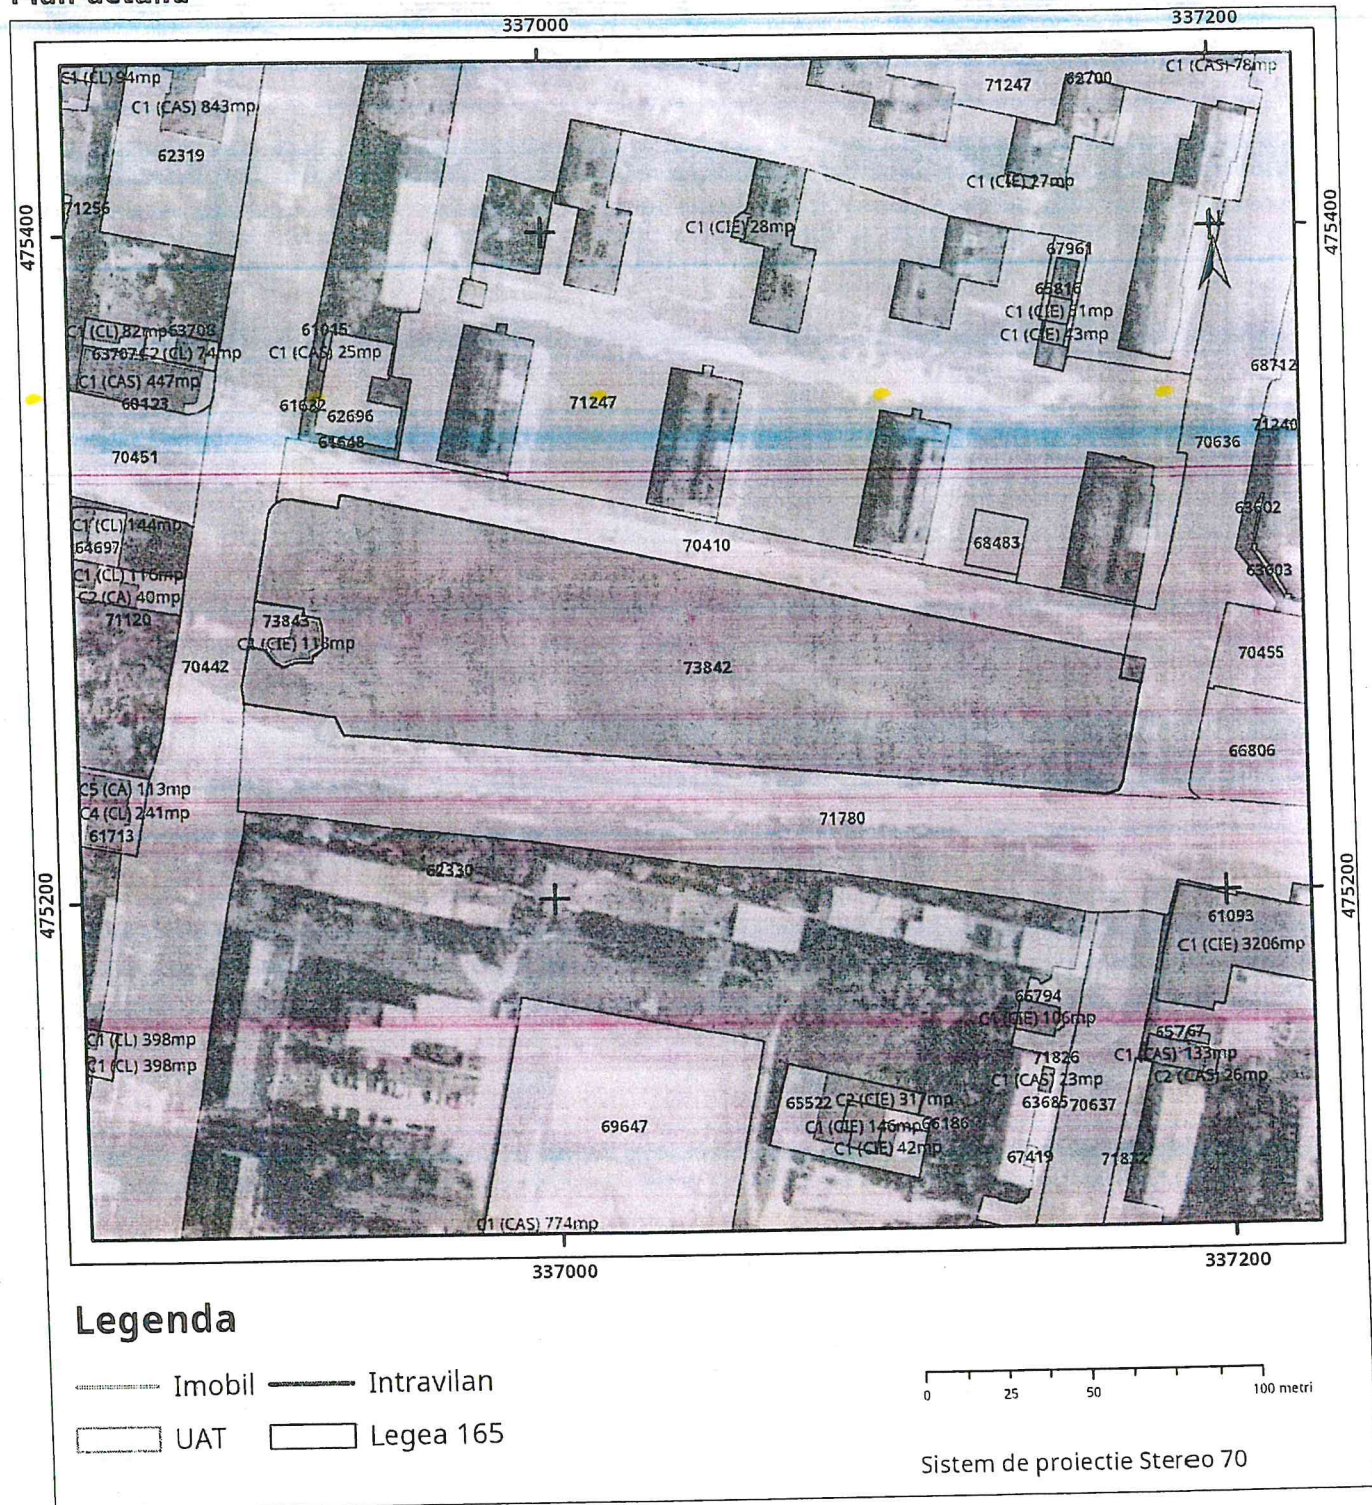

Plan de ansamblu

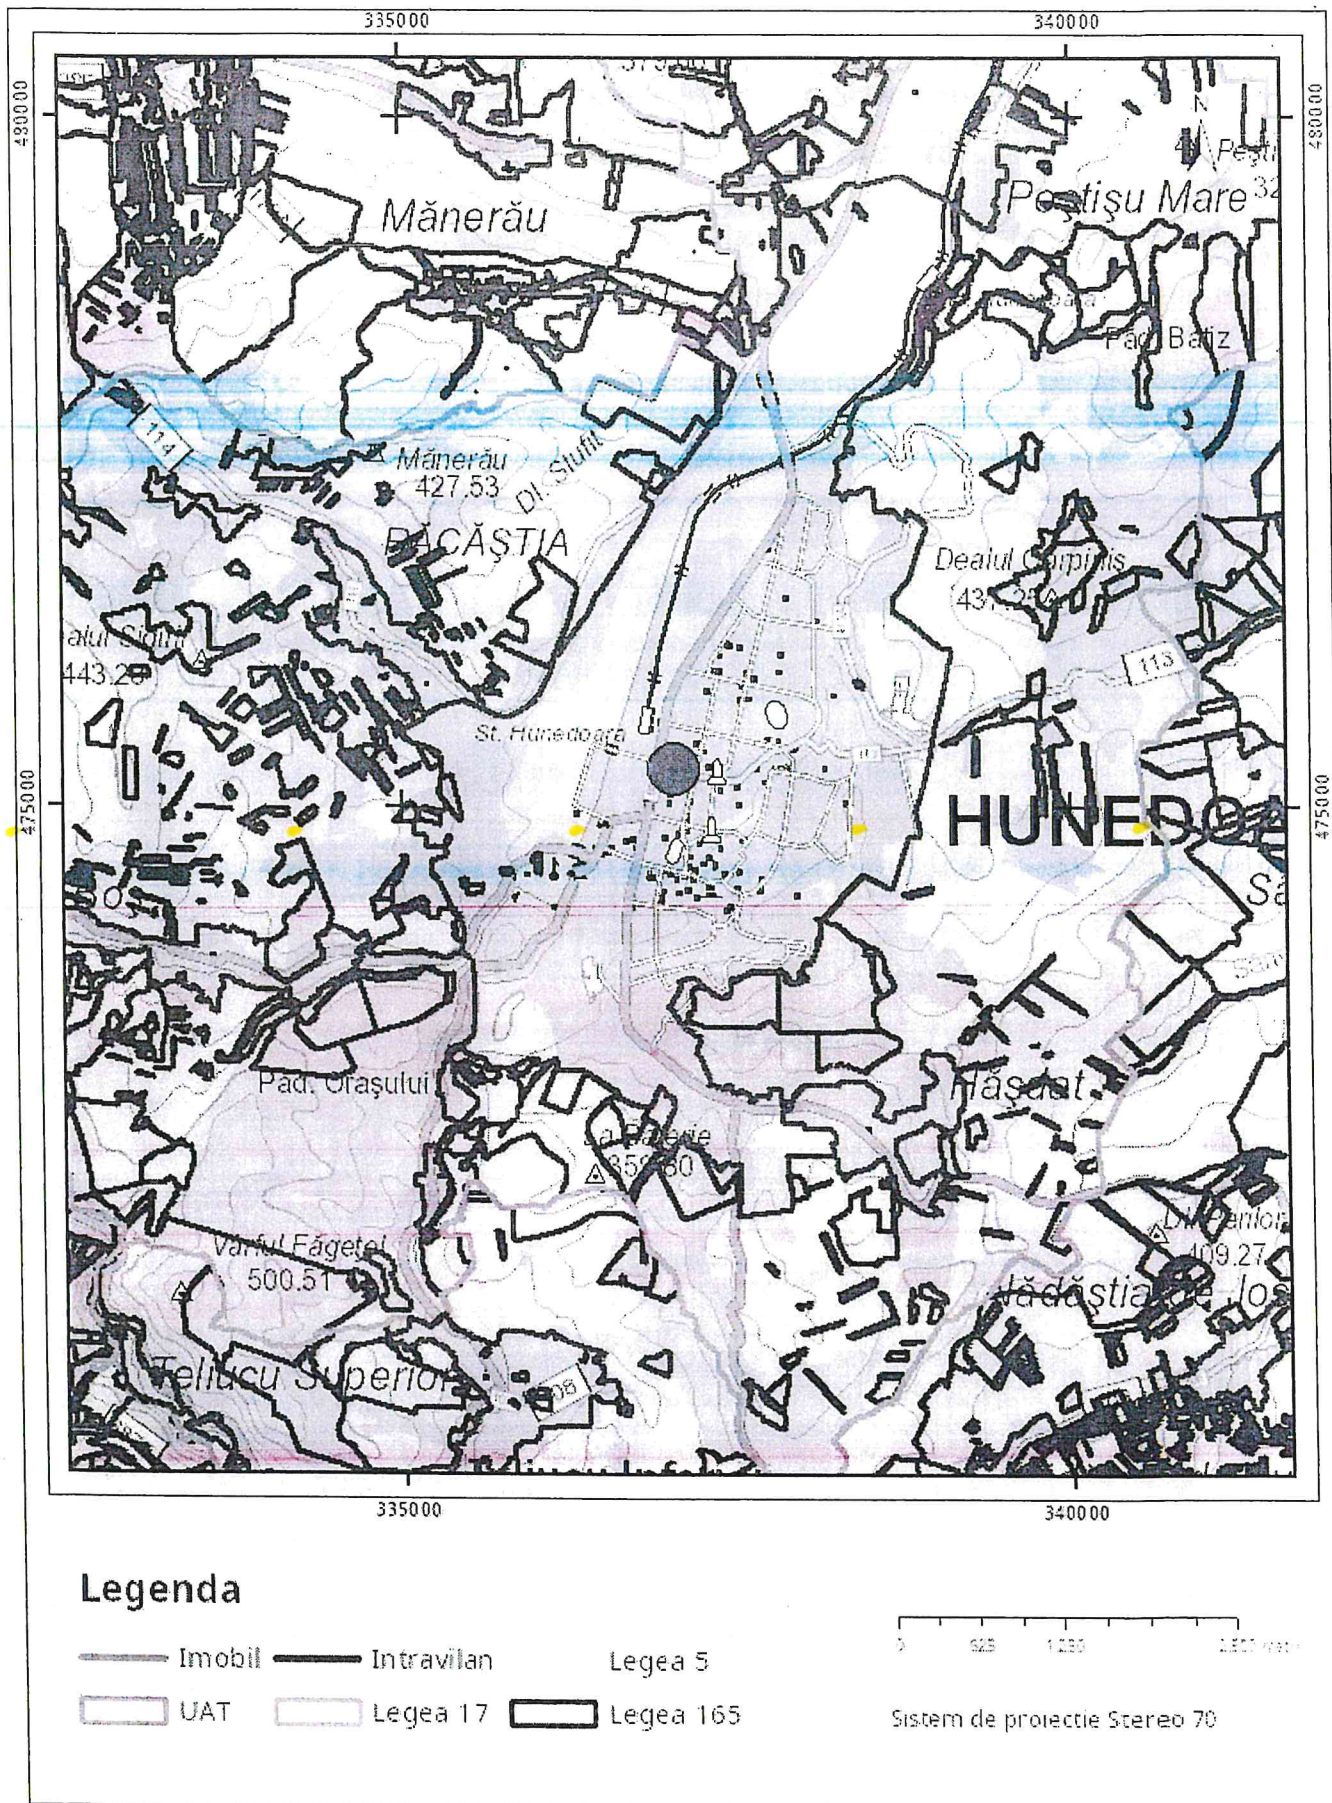

Sarcini tehnice (intersectii cu limitele legilor speciale)
 Legea 17, Art. 3 □

Semnat electronic
COLESNIUC TAMARA BERTA
 referent

Ultima actualizare a geometriei: 04-02-2021
 Data și ora generării: 03-03-2021 09:15