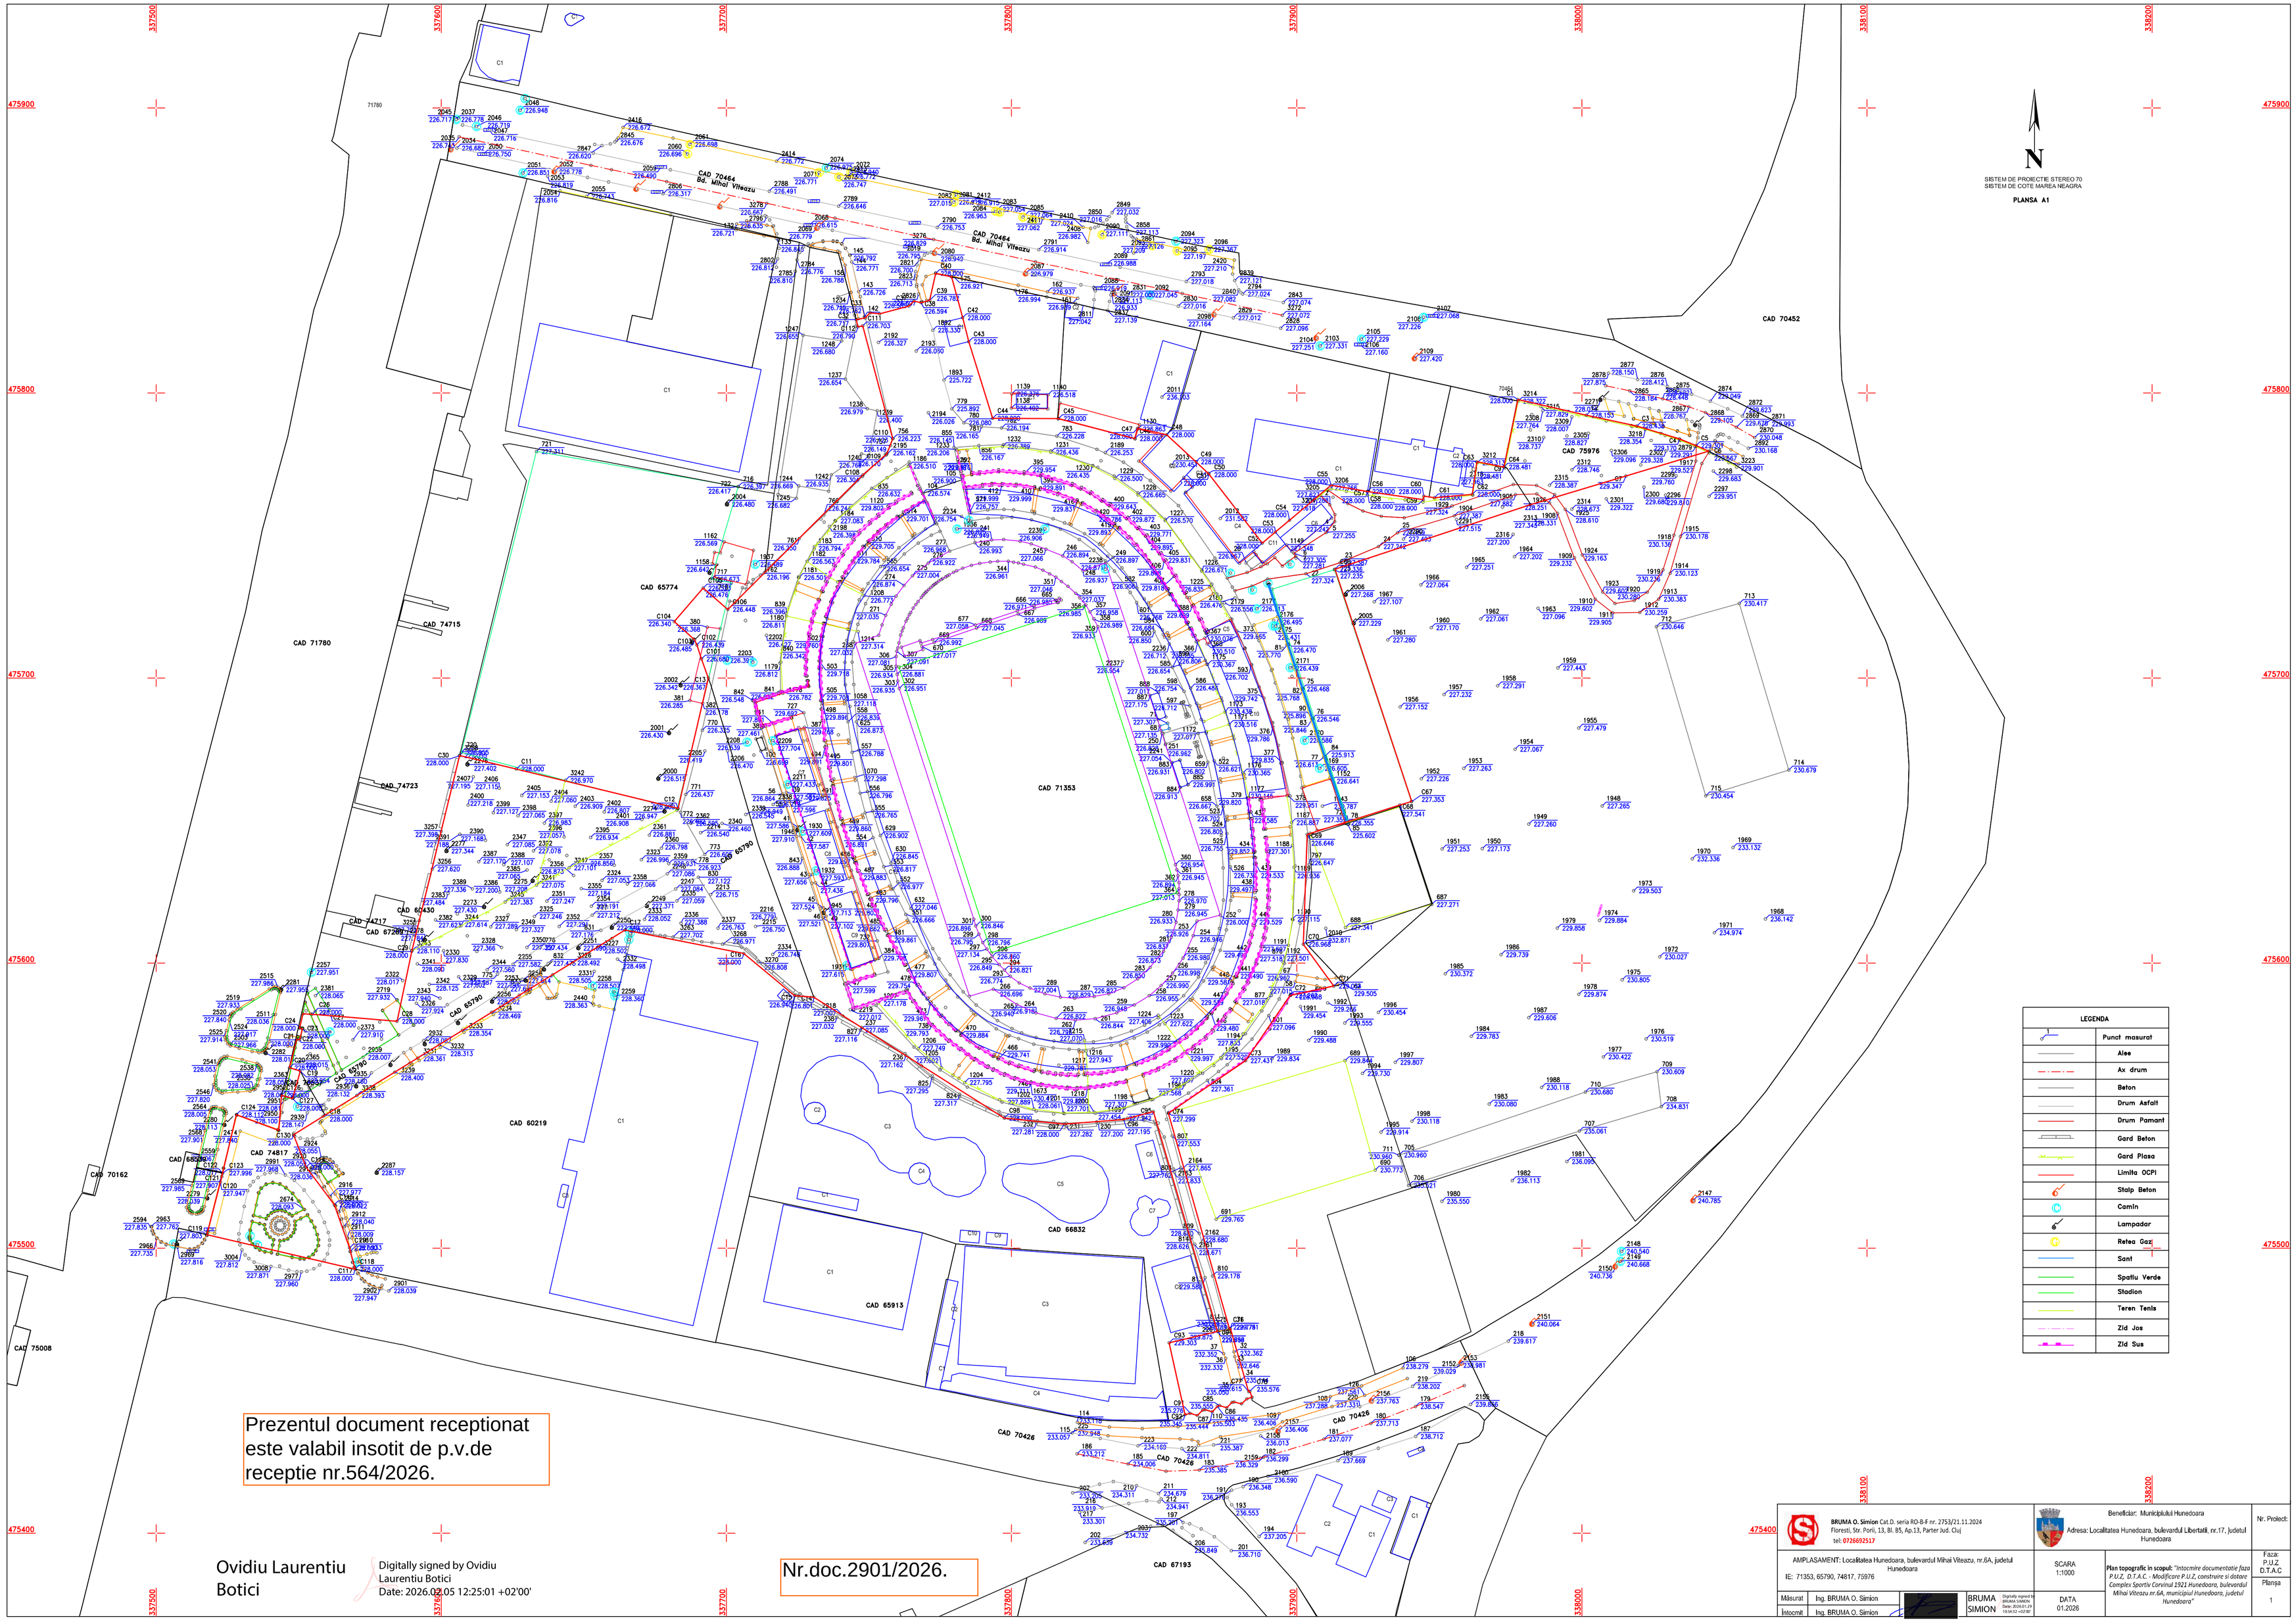

Prezentul document receptionat este valabil insotit de p.v.de receptie nr.564/2026.

Ovidiu Laurentiu Botici

Digitally signed by Ovidiu Laurentiu Botici
Date: 2026.02.05 12:25:01 +02'00'

Nr.doc.2901/2026.

BRUMA O. Simion Cat.D. seria RO-B-F nr. 2753/21.11.2024
Floresti, Str. Porii, 13, Bl. B5, Ap.13, Parter Jud. Cluj
tel: 0726692517

Beneficiar: Municipiului Hunedoara
Adresa: Localitatea Hunedoara, bulevardul Libertatii, nr.17, judetul Hunedoara

Nr. Proiect:

AMPLASAMENT: Localitatea Hunedoara, bulevardul Mihai Viteazu, nr.6A, judetul Hunedoara
IE: 71353, 65790, 74817, 75976

SCARA 1:1000

Plan topografic in scopul: *"Intocmire documentatie faza P.U.Z, D.T.A.C. - Modificare P.U.Z, construire si dotare Complex Sportiv Corvinul 1921 Hunedoara, bulevardul Mihai Viteazu nr.6A, municipiul Hunedoara, judetul Hunedoara"*

DATA 01.2026

Faza: P.U.Z D.T.A.C

Plansa 1

Masurat	Ing. BRUMA O. Simion	BRUMA SIMION — Digitally signed by BRUMA SIMION, Date: 2026.01.29 10:54:13 +02'00'
Intocmit	Ing. BRUMA O. Simion	