


P.U.Z. TRANSFORMARE IMOBIL EXISTENT IN APARTHOTEL
P-ta Iancu de Hunedoara, nr. FN3, mun. Hunedoara, jud. Hunedoara
U-01 SITUATIA EXISTENTA

15-201

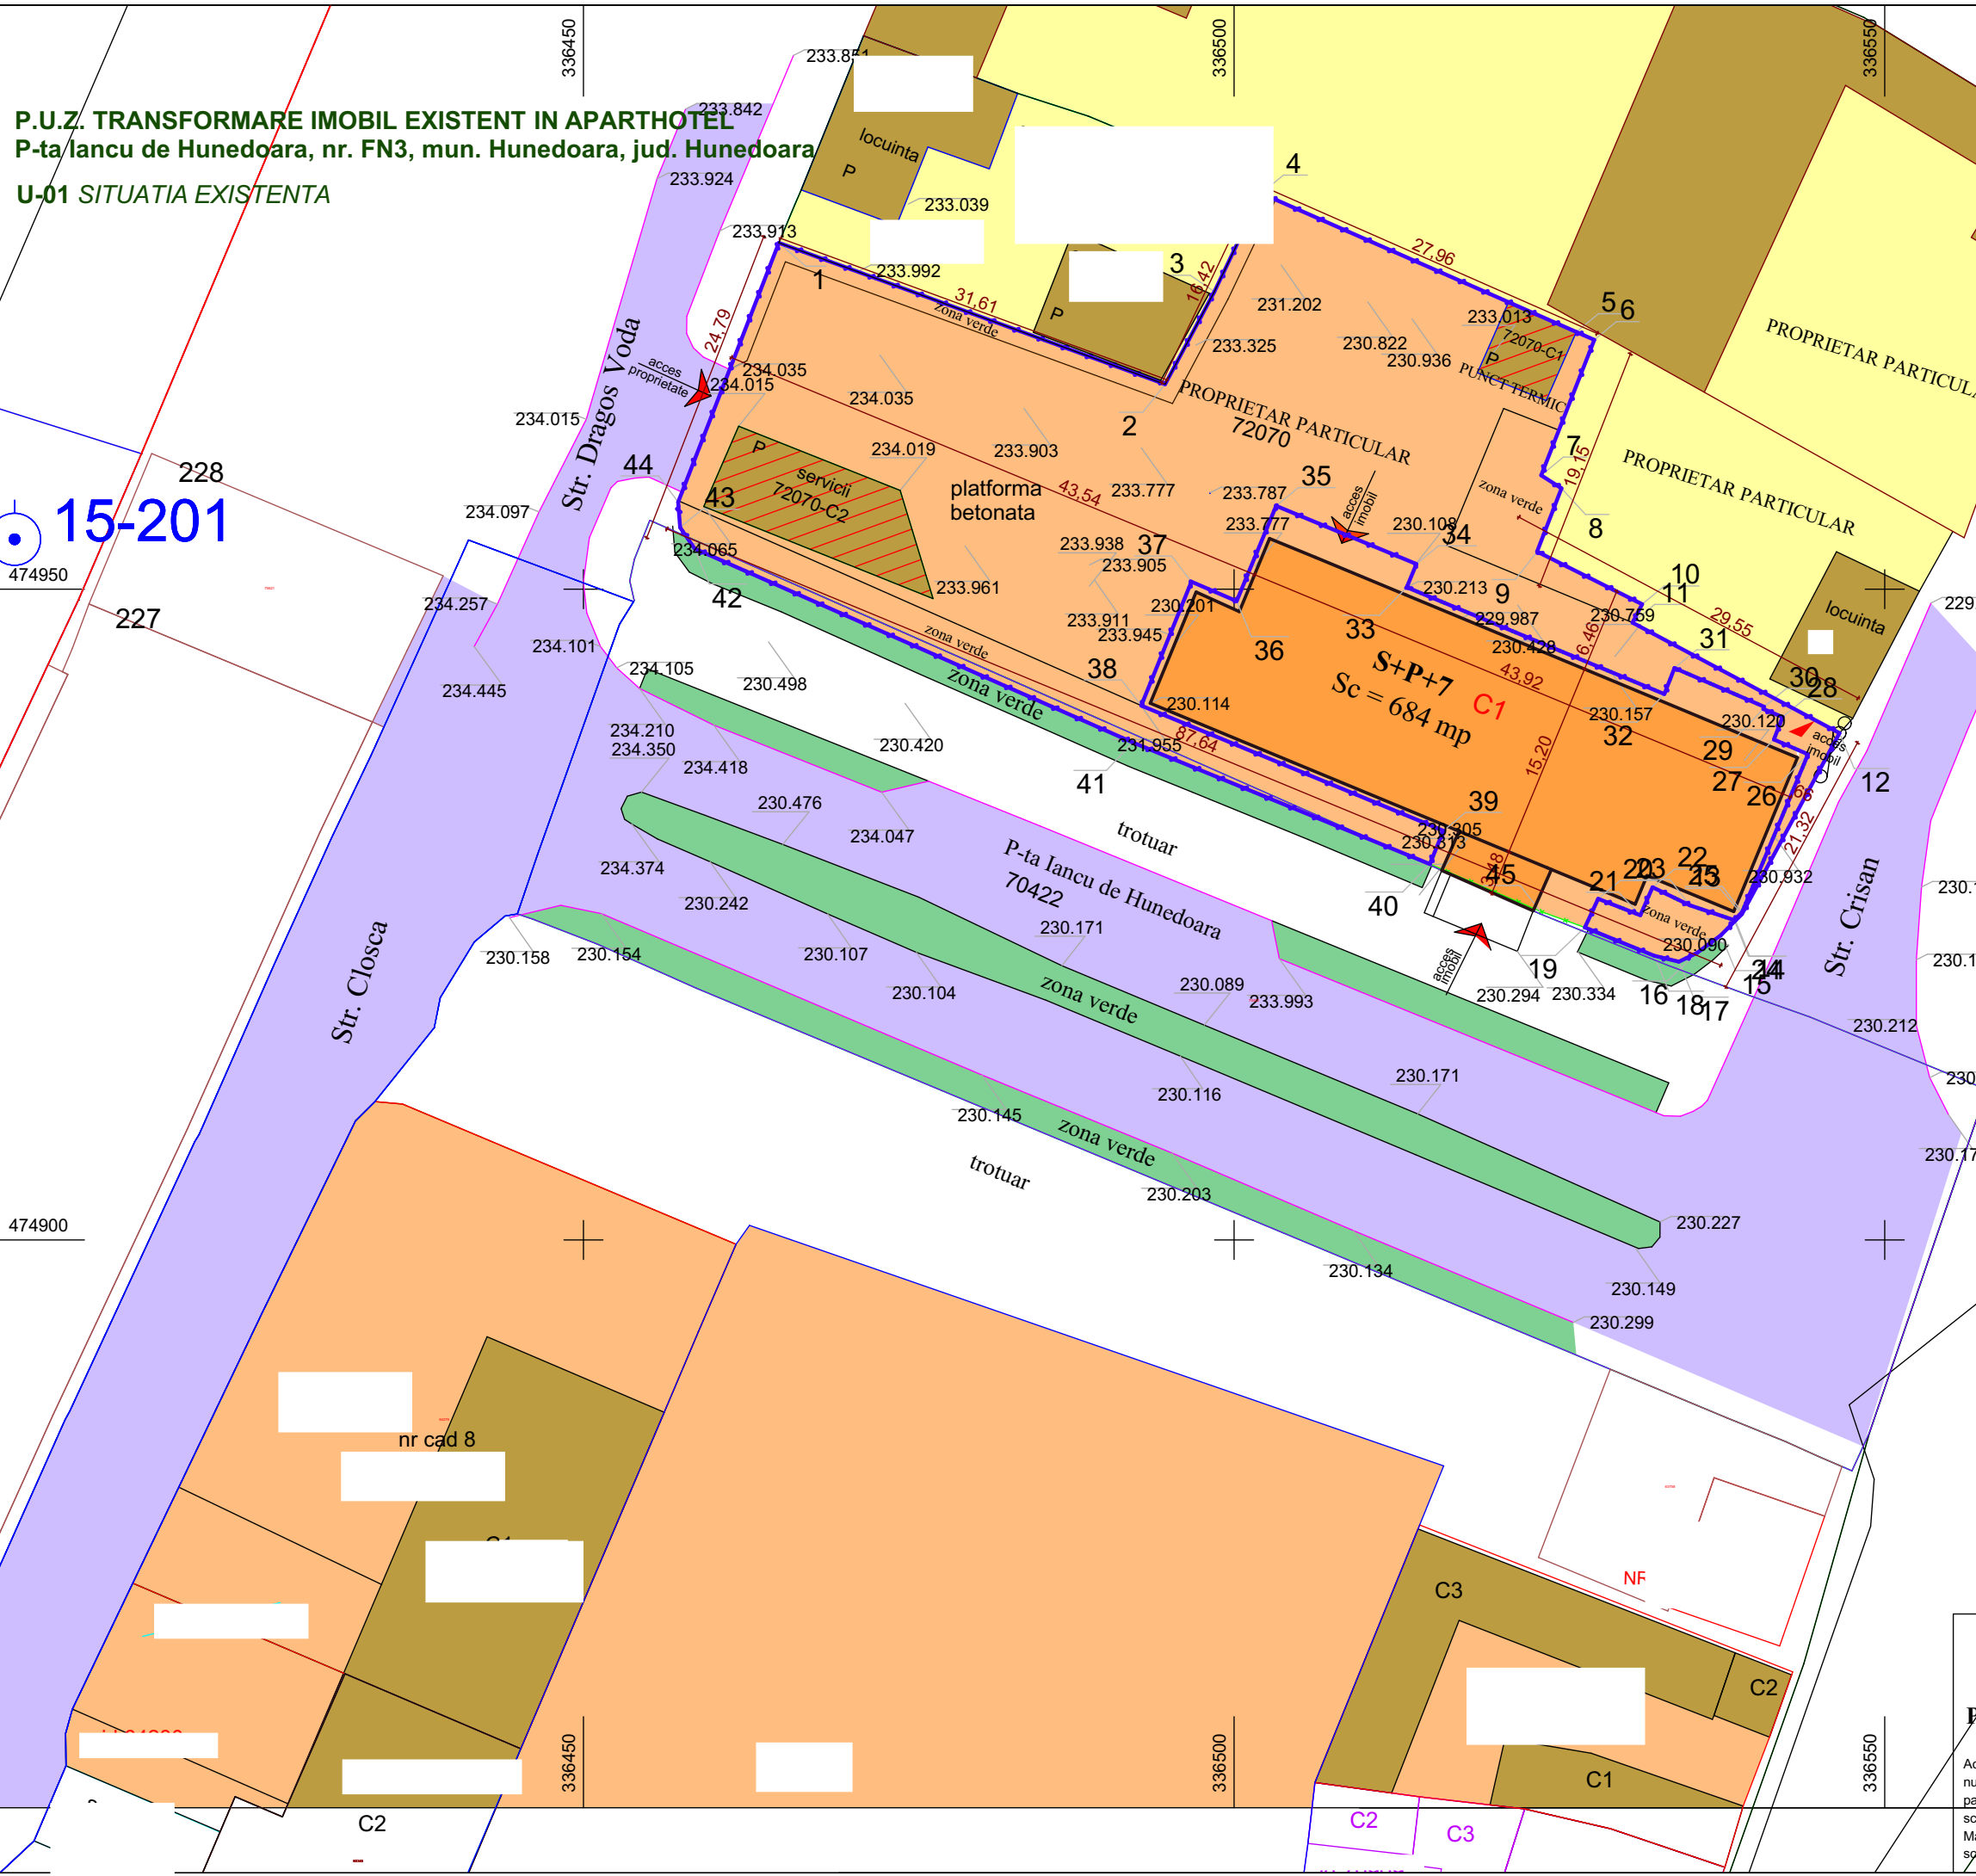

LEGENDA


- Zona servicii
- Zone de dezvoltare pt locuinte, spatii verzi si institutii publice si servicii - extras PUG
- Constructii existente
- Ciadiri ce urmeaza a fi desfiintate/mutate
- Circulatii auto
- Trotuar / pista biciclete
- Domeniu public zone verzi
- Accese auto si pietonale
- Limita proprietate CF 72070

INVENTAR DE COORDONATE		
Sistem de proiectie: stereografic 1970		
Pct.	E(m)	N(m)
1	336463.56	474972.47
2	336493.24	474961.60
3	336497.02	474968.72
4	336500.63	474976.27
5	336524.84	474965.62
6	336526.22	474965.01
7	336522.14	474954.61
8	336523.70	474953.61
9	336521.82	474948.75
10	336529.90	474944.70
11	336529.16	474943.29
12	336545.07	474934.80
13	336537.56	474920.89
14	336537.07	474920.40
15	336535.95	474919.27
16	336534.11	474917.91
17	336532.72	474917.24
18	336530.83	474917.70
19	336525.50	474919.87
20	336526.52	474922.07
21	336529.76	474920.80
22	336530.70	474922.96
23	336533.56	474921.57
24	336536.97	474920.43
25	336537.58	474921.05
26	336542.65	474933.17
27	336540.02	474934.31
28	336540.69	474936.03
29	336539.21	474936.65
30	336539.28	474936.82
31	336532.39	474939.80
32	336531.60	474937.80
33	336511.81	474946.01
34	336512.55	474947.79
35	336501.77	474952.26
36	336498.74	474944.94
37	336495.26	474946.43
38	336491.41	474936.91
39	336514.63	474927.90
40	336513.68	474924.74
41	336490.75	474934.09
42	336457.08	474948.98
43	336455.97	474950.60
44	336455.82	474952.55

Suprafata totala masurata=1837mp
Suprafata din act=1837mp

INVENTAR DE COORDONATE		
Sistem de proiectie: stereografic 1970		
Pct.	E(m)	N(m)
33	336511.81	474946.01
34	336512.55	474947.79
35	336501.77	474952.26
36	336498.74	474944.94
37	336495.26	474946.43
38	336491.41	474936.91
39	336514.63	474927.90
40	336513.68	474924.74
45	336522.05	474921.12
19	336525.50	474919.87
20	336526.52	474922.07
21	336529.76	474920.80
22	336530.70	474922.96
23	336533.56	474921.57
24	336536.97	474920.43
25	336537.58	474921.05
26	336542.65	474933.17
27	336540.02	474934.31
28	336540.69	474936.03
29	336539.21	474936.65
30	336539.28	474936.82
31	336532.39	474939.80
32	336531.60	474937.80

Suprafata totala masurata=832mp
Suprafata din act=832mp

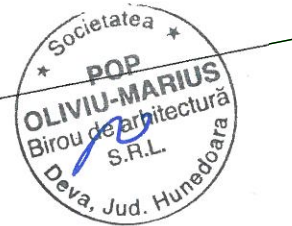

BULEVARDUL LIBERTATII
id 70413

Coordonator RUR	Nume	Semnatura	Cerinta	Referat / Expertiza . Nr. / Data	
Proiectant general:	BIROU DE ARHITECTURA POP OLIVIU MARIUS S.R.L. C.U.I. 35124257, J20/912/2015		Denumire proiect		Nr. proiect
			TRANSFORMARE IMOBIL EXISTENT IN APARTHOTEL		487/2024
			mun. Hunedoara, p-ta. Iancu de Hunedoara, nr. 3, jud. Hunedoara		
Specificatie	Nume	Semnatura	Scara	Beneficiar	
Sef proiect	arh. Pop Oliviu		1:500	SC AIC ADVISOR LIMITED SRL	
Proiectat	arh. Pop Oliviu		Data	mun. Deva, Calea Zarandului, nr. 79. jud. Hunedoara	
Desenat	arh. Pop Oliviu		10.2024	Denumire plansa	
				SITUATIA EXISTENTA	
				Plansa A-02	

B.A.
POP Oliviu Marius S.R.L.

Acest desen si informatiile cuprinse in el nu pot fi copiate, reproduse sau utilizate, partial sau in intregime decat cu acordul scris al Birou de Arhitectura POP Oliviu Marius S.R.L. si nu pot fi folosite in alt scop decat pentru care au fost elaborate.