NR. CAD.	ZONA	BILANT TERITORIAL	EXISTENT	U.M.	PROPUS	U.M.
62797	P-PARCURI	SUPRAFATA TOTALA TEREN	87360,00	mp	87360	mp
		SUPRAFATA CONSTRUITA	520,27	mp	8736	mp
		SUPRAFATA DESFASURATA	520,27	mp	9336	mp
		POT	1,7 %	-	10%	-
		CUT	0,01	-	0,1	-
		H maxim	15 m	m	25 m	m
		SUPRAFETE SPATII VERZI	86839,73	mp	78624	mp
		SUPRAFATA SPATII PARCARE	-	mp	-	mp
		SUPRAFATA ALEI PIETONALE,VELO, ACCIDENTAL CAROSABILE	-	mp	4690,32	mp
70021	IS-SERVICII (PARCARE)	SUPRAFATA TOTALA TEREN	3654,00	mp	3654,00	mp
		SUPRAFATA CONSTRUITA	0,00	mp	1806,30	mp
		SUPRAFATA DESFASURATA	0,00	mp	1806,30	mp
		POT	0	-	50%	-
		CUT	0	-	0,50	-
		H maxim	0,00	m	15 m	m
		SUPRAFETE SPATII VERZI	3654,00	mp	1847,70	mp
		SUPRAFATA SPATII PARCARE	-	mp	1806,30	mp
		SUPRAFATA ALEI PIETONALE,VELO, ACCIDENTAL CAROSABILE	0,00	mp	0,00	mp
70026	IS-SERVICII (PARCARE)	SUPRAFATA TOTALA TEREN	3188,00	mp	3188,00	mp
		SUPRAFATA CONSTRUITA	0,00	mp	1911,11	mp
		SUPRAFATA DESFASURATA	0,00	mp	1911,11	mp
		POT	0	-	60%	-
		CUT	0	-	0,60	-
		H maxim	0,00	m	15 m	m
		SUPRAFETE SPATII VERZI	3188,00	mp	1276,89	mp
		SUPRAFATA SPATII PARCARE	-	mp	1911,11	mp
		SUPRAFATA ALEI PIETONALE,VELO, ACCIDENTAL CAROSABILE	0,00	mp	0,00	mp
70022	IS-SERVICII (PARCARE)	SUPRAFATA TOTALA TEREN	2884,00	mp	2884,00	mp
		SUPRAFATA CONSTRUITA	0,00	mp	2272,00	mp
		SUPRAFATA DESFASURATA	0,00	mp	2272,00	mp
		POT	0	-	60%	-
		CUT	0	-	0,60	-
		H maxim	0,00	m	15 m	m
		SUPRAFETE SPATII VERZI	2884,00	mp	612,00	mp
		SUPRAFATA SPATII PARCARE	-	mp	2272,00	mp
		SUPRAFATA ALEI PIETONALE,VELO, ACCIDENTAL CAROSABILE	0,00	mp	0,00	mp
70023	ISco-SERVICII	SUPRAFATA TOTALA TEREN	2538,00	mp	2538,00	mp
		SUPRAFATA CONSTRUITA	0,00	mp	1522,80	mp
		SUPRAFATA DESFASURATA	0,00	mp	1522,80	mp
		POT	0	-	60%	-
		CUT	0	-	2,50	-
		H maxim	0,00	m	P+4	m
		SUPRAFETE SPATII VERZI	2538,00	mp	1015,20	mp
		SUPRAFATA SPATII PARCARE	-	mp	-	mp
		SUPRAFATA ALEI PIETONALE,VELO, ACCIDENTAL CAROSABILE	-	mp	-	mp
70024	ISco-SERVICII	SUPRAFATA TOTALA TEREN	2297,00	mp	2297,00	mp
		SUPRAFATA CONSTRUITA	0,00	mp	1378,20	mp
		SUPRAFATA DESFASURATA	0,00	mp	1378,20	mp
		POT	0	-	60%	-
		CUT	0	-	2,25	-
		H maxim	0,00	m	P+3	m
		SUPRAFETE SPATII VERZI	2297,00	mp	918,80	mp
		SUPRAFATA SPATII PARCARE	-	mp	-	mp
		SUPRAFATA ALEI PIETONALE,VELO, ACCIDENTAL CAROSABILE	-	mp	-	mp
70025	ISco-SERVICII	SUPRAFATA TOTALA TEREN	2841,00	mp	2841,00	mp
		SUPRAFATA CONSTRUITA	0,00	mp	1704,60	mp
		SUPRAFATA DESFASURATA	0,00	mp	1704,60	mp
		POT	0	-	60%	-
		CUT	0	-	2,30	-
		H maxim	0,00	m	P+3	m
		SUPRAFETE SPATII VERZI	2841,00	mp	1136,40	mp
		SUPRAFATA SPATII PARCARE	-	mp	-	mp
		SUPRAFATA ALEI PIETONALE,VELO, ACCIDENTAL CAROSABILE	-	mp	-	mp
70027	IS-SERVICII -drum acces-	SUPRAFATA TOTALA TEREN	2231,00	mp	2231,00	mp
		SUPRAFATA CONSTRUITA	1515,00	mp	1500,00	mp
		SUPRAFATA DESFASURATA	1515,00	mp	1500,00	mp
		POT	67%	-	67%	-
		CUT	0,67	-	-	-
		H maxim	0,00	m	15 m	m
		SUPRAFETE SPATII VERZI	2231,00	mp	731,00	mp
		SUPRAFATA SPATII PARCARE	-	mp	-	mp
		SUPRAFATA ALEI PIETONALE,VELO, ACCIDENTAL CAROSABILE	-	mp	-	mp

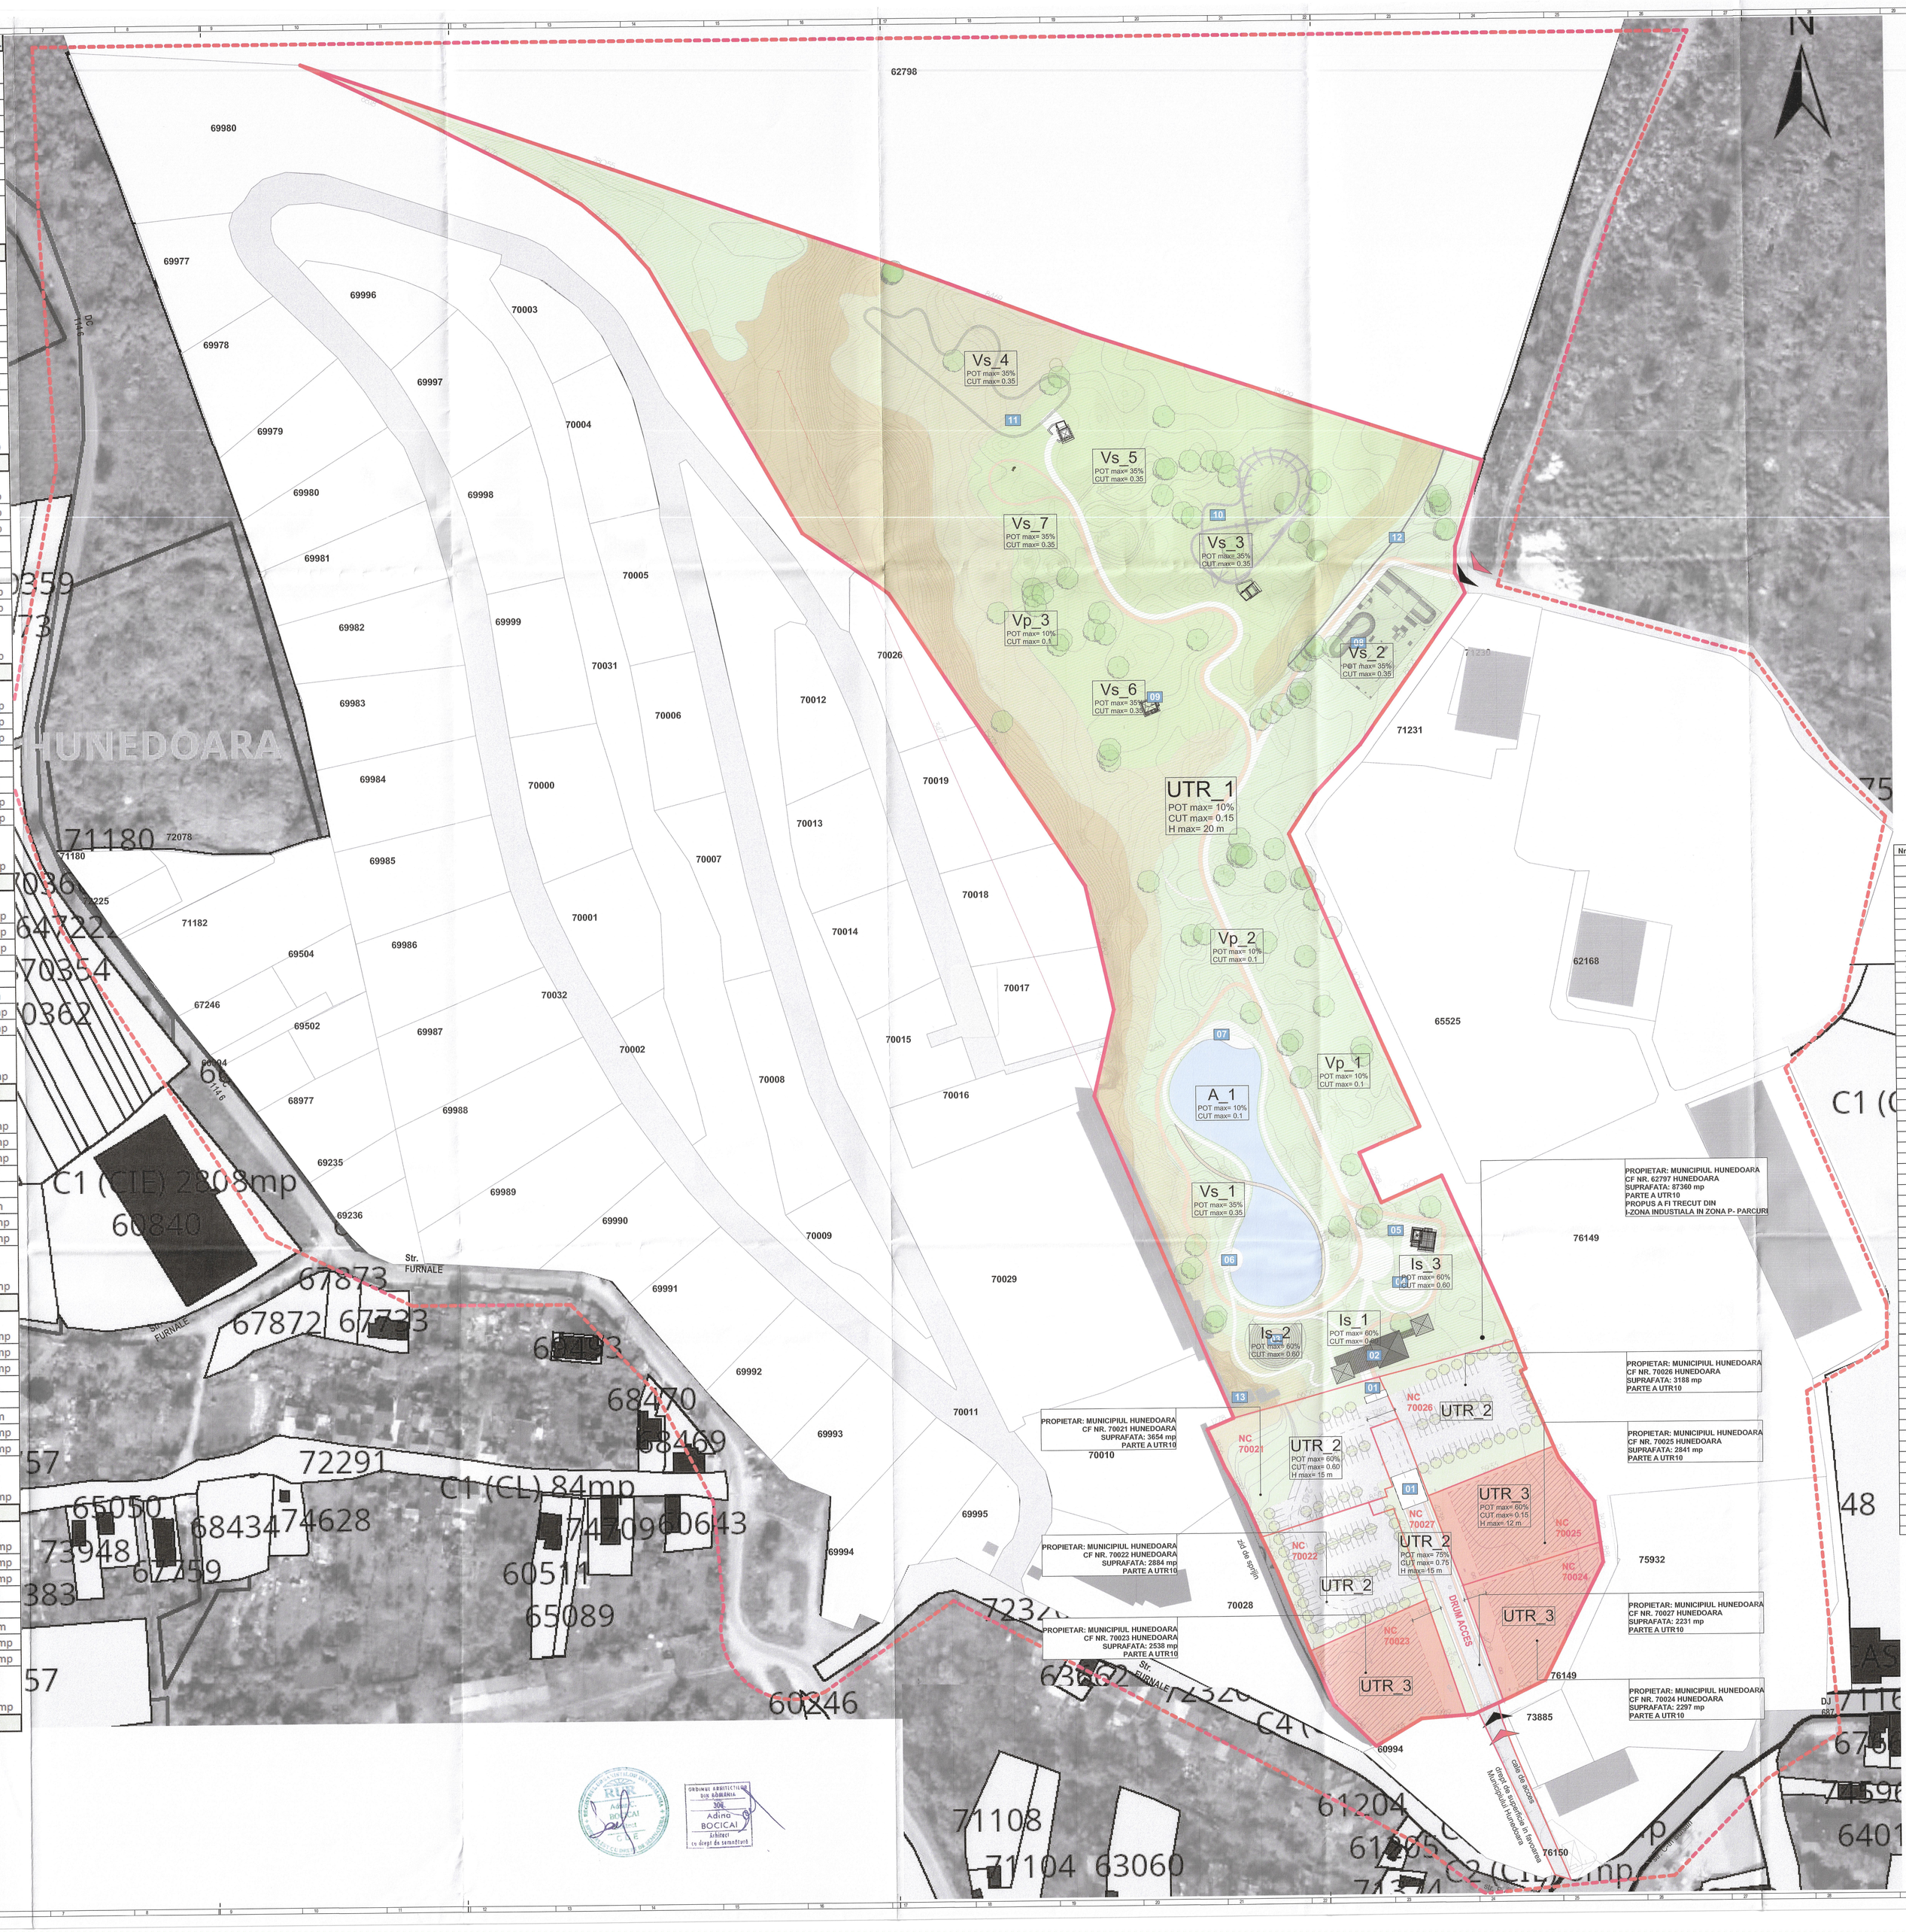

LEGENDA:

- ACCES CAROSABIL
- ACCES PIETONAL
- LIMITA SUPUS REGLEMENTARII
- ZONA STUDIATA
- LIMITA CADASTRAL
- COPACI MATURI EXISTENTI
- COPACI PROPUSI PARCARE
- UTR 1 - ZONA CU FUNCTIUNE DOMINANTA DE SPATII VERZI - P
- UTR 2 - ZONA PARCARE ACCES, CIRCULATII - Ccr
- UTR 3 - ZONA MIXTA DE INSTITUTII SI SERVICII - IS oo
- SUPRAFATA CONSTRUIBILA UTR 3
- ALEI
- PISTE DE BICICLETA

01 TUNEL INTRARE IN PARCARE
02 CLADIRE INTRARE IN GRADINA
03 AMFITEATRU
04 PIATETA CU LOC DE JOACA COPII
05 SHOP;GRUPURI SANITARE
06 PONTON
07 PONTON PADDLE
08 SKATEPARK
09 TURN ESCALADA
10 ROLLERCOASTER
11 SUMMERBOB
12 ZID EXISTENT REABILITAT
13 RUINE EXISTENTE

Nr.crt	X_Stereo70	Y_Stereo70	Nr.crt	X_Stereo70	Y_Stereo70
1	335852.3204	474936.662	65	335428.7486	475413.2231
2	335861.4161	474930.8513	66	335415.1936	475419.6466
3	335875.1447	474936.8949	67	335401.6385	475426.07
4	335885.2924	474933.7189	68	335388.0835	475432.4935
5	335891.3423	474919.9931	69	335396.9113	475429.7699
6	335897.3922	474906.2672	70	335411.0855	475424.8615
7	335903.4421	474892.5414	71	335425.2596	475419.953
8	335909.4919	474878.8156	72	335439.4338	475415.0446
9	335909.0655	474867.8666	73	335453.608	475410.1361
10	335894.7783	474863.2978	74	335467.7821	475405.2277
11	335880.4644	474858.8193	75	335481.9563	475400.3192
12	335865.9821	474854.9124	76	335496.1305	475396.4108
13	335851.4998	474851.0055	77	335510.3047	475390.5023
14	335837.0176	474847.0987	78	335524.4788	475385.5939
15	335822.5353	474843.1918	79	335538.653	475380.6854
16	335808.053	474839.2849	80	335552.8272	475375.777
17	335793.5708	474835.378	81	335567.0013	475370.8685
18	335785.569	474844.7765	82	335581.1755	475365.96
19	335779.7164	474858.5877	83	335595.3497	475361.0516
20	335773.8638	474872.3988	84	335609.5238	475356.1431
21	335768.0112	474886.2099	85	335623.698	475351.2347
22	335762.1587	474900.021	86	335637.8722	475346.3262
23	335756.3061	474913.8322	87	335652.0327	475341.3799
24	335750.4535	474927.6433	88	335666.0751	475336.1065
25	335744.6009	474941.4544	89	335680.1176	475330.8331
26	335738.7484	474955.2656	90	335694.1601	475325.5597
27	335732.8958	474969.0767	91	335708.2026	475320.2863
28	335731.3506	474983.248	92	335722.2451	475315.0129
29	335734.8285	474997.8392	93	335736.3949	475310.0443
30	335738.3065	475012.4304	94	335750.6422	475305.3523
31	335736.0439	475027.0739	95	335764.8895	475300.6603
32	335732.8321	475041.726	96	335779.1368	475295.9683
33	335729.6202	475056.3781	97	335793.3841	475291.2762
34	335725.7215	475070.7408	98	335807.6313	475286.5842
35	335717.4804	475083.2741	99	335821.8786	475281.8922
36	335709.2393	475095.8075	100	335836.1259	475277.2002
37	335700.9982	475108.3408	101	335850.3732	475272.5082
38	335692.7571	475120.8741	102	335864.6205	475267.8162
39	335684.5161	475133.4075	103	335878.8677	475263.1242
40	335676.275	475145.9408	104	335893.115	475258.4322
41	335668.0339	475158.4742	105	335902.8483	475251.4676
42	335659.7928	475171.0075	106	335898.1319	475237.2284
43	335651.5518	475183.5409	107	335893.4459	475222.9792
44	335643.3107	475196.0742	108	335891.2648	475208.295
45	335631.866	475205.5274	109	335894.5382	475194.6735
46	335619.6659	475214.2541	110	335885.9037	475182.4079
47	335607.4657	475222.9808	111	335877.2691	475170.1423
48	335598.6252	475234.728	112	335868.6346	475157.8767
49	335591.2412	475247.7847	113	335860.0001	475145.6111
50	335583.8572	475260.8414	114	335851.3656	475133.3455
51	335576.4733	475273.898	115	335841.4817	475122.108
52	335569.0893	475286.9547	116	335831.1078	475111.2737
53	335561.7054	475300.0114	117	335822.2738	475099.2126
54	335554.3214	475313.0681	118	335818.9088	475086.2576
55	335546.9374	475326.1248	119	335824.8745	475072.495
56	335539.5535	475339.1815	120	335830.8401	475058.7323
57	335530.2181	475350.8413	121	335839.8058	475044.9696
58	335519.6964	475361.458	122	335842.7714	475031.2069
59	335508.3021	475371.2485	123	335848.7619	475017.4551
60	335495.4244	475378.9388	124	335854.7587	475003.706
61	335482.3362	475386.253	125	335860.7556	474989.9569
62	335469.0161	475393.1505	126	335866.7525	474976.2078
63	335455.6961	475400.0481	127	335872.7493	474962.4587
64	335442.3036	475406.7996	128	335859.9229	474958.1939

BENEFICIAR
MUNICIPIUL HUMEDOARA
Bd. Libertatii nr.17, municipiul Hunedoara

PROIECT
GRADINA URBANA CORVINIA HUNEDOARA
Hunedoara

PROIECTANT GENERAL
UNITH2B S.R.L.
J40/2436/2013 | RO 31279783 | Bd. Pache Protopopescu, nr. 81, etaj 5, Sector 2, Bucuresti, 021408 |
office@unith2b.com | +40 314 977 700

COORDONATOR	Hildegard Helene Bölz
SEF PROIECT	Adina Bocicai
PROIECTAT	Hildegard Helene Bölz Anca Sandu Cristina Dinu
DESENAT	Cristina Dinu

NR. PLANSA: GUCH_U2B_A.3.1_ _12.07.2023

TITLU PLANSA
REGLEMENTARI URBANISTICE PROPUSE

FAZA	PLANSA	SCARA	DATA
A.3	A.3.1	1:1000, 1:1, 1:1,10	12.07.2023

© UNITH2B S.R.L.
DREPTURILE DE AUTOR ASUPRA PREZENTEI LUCRARI SI ORICAROR DREPTURI DE AUTOR UTILIZAREA SA TREBUIE SA FIE CONFORM CELOR PRECIZATE LA ACHIZITIONAREA, FARA INTRERUPERI REPRODUCERI SI EXPLOATARI FARA AUTORIZAREA EXPRESA.