

PLAN DE SITUATIE


intravilan

Scara 1:500

Adresa imobil: Municipiul Hunedoara- intravilan

ID imobil: 73938 Hunedoara

Proprietar imobil: Viloaica Sima-Daniel

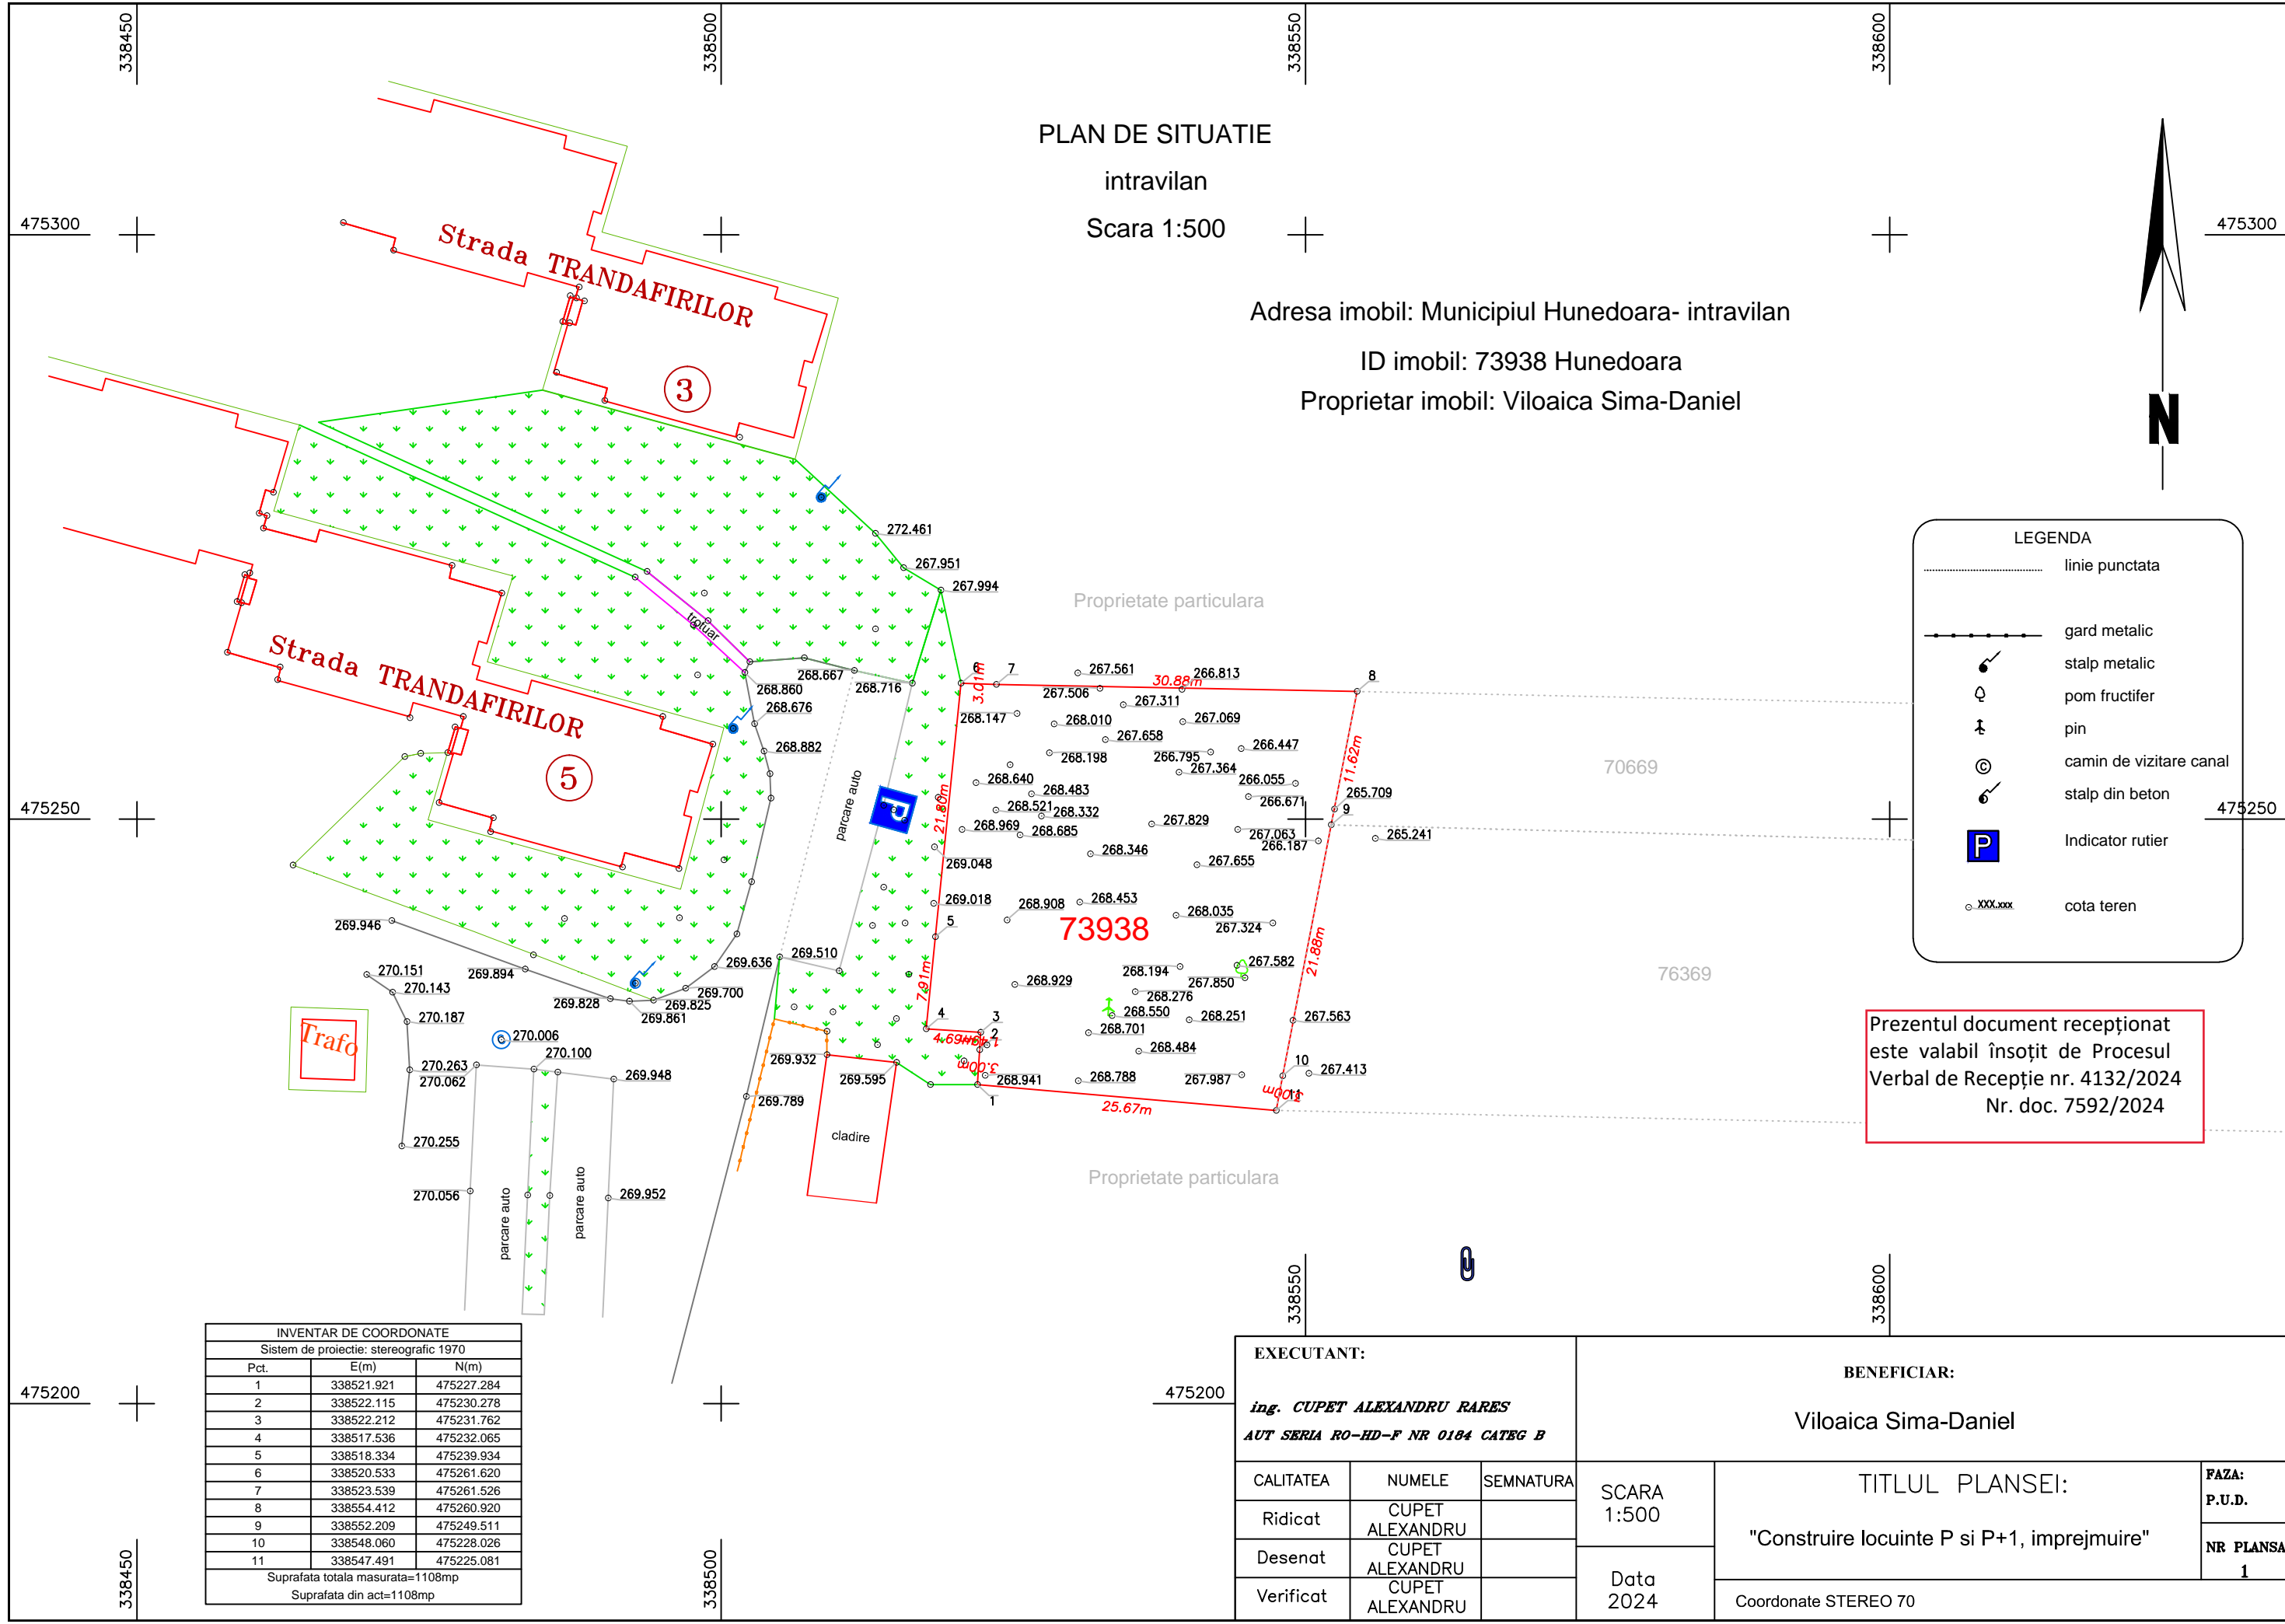

LEGENDA

- linie punctata
- gard metalic
- stalp metalic
- pom fructifer
- pin
- camin de vizitare canal
- stalp din beton
- Indicator rutier
- cota teren

Prezentul document receptionat este valabil însoțit de Procesul Verbal de Recepție nr. 4132/2024 Nr. doc. 7592/2024

INVENTAR DE COORDONATE

Sistem de proiectie: stereografic 1970

Pct.	E(m)	N(m)
1	338521.921	475227.284
2	338522.115	475230.278
3	338522.212	475231.762
4	338517.536	475232.065
5	338518.334	475239.934
6	338520.533	475261.620
7	338523.539	475261.526
8	338554.412	475260.920
9	338552.209	475249.511
10	338548.060	475228.026
11	338547.491	475225.081

Suprafata totala masurata=1108mp
Suprafata din act=1108mp

EXECUTANT:			BENEFICIAR:		
ing. CUPET ALEXANDRU RARES			Viloaica Sima-Daniel		
AUT SERIA RO-HD-F NR 0184 CATEG B					
CALITATEA	NUMELE	SEMNATURA	SCARA 1:500	TITLUL PLANSEI:	FAZA:
Ridicat	CUPET ALEXANDRU				"Construire locuinte P si P+1, imprejmuire"
Desenat	CUPET ALEXANDRU		Data 2024	Coordonate STEREO 70	NR PLANSA
Verificat	CUPET ALEXANDRU				1