


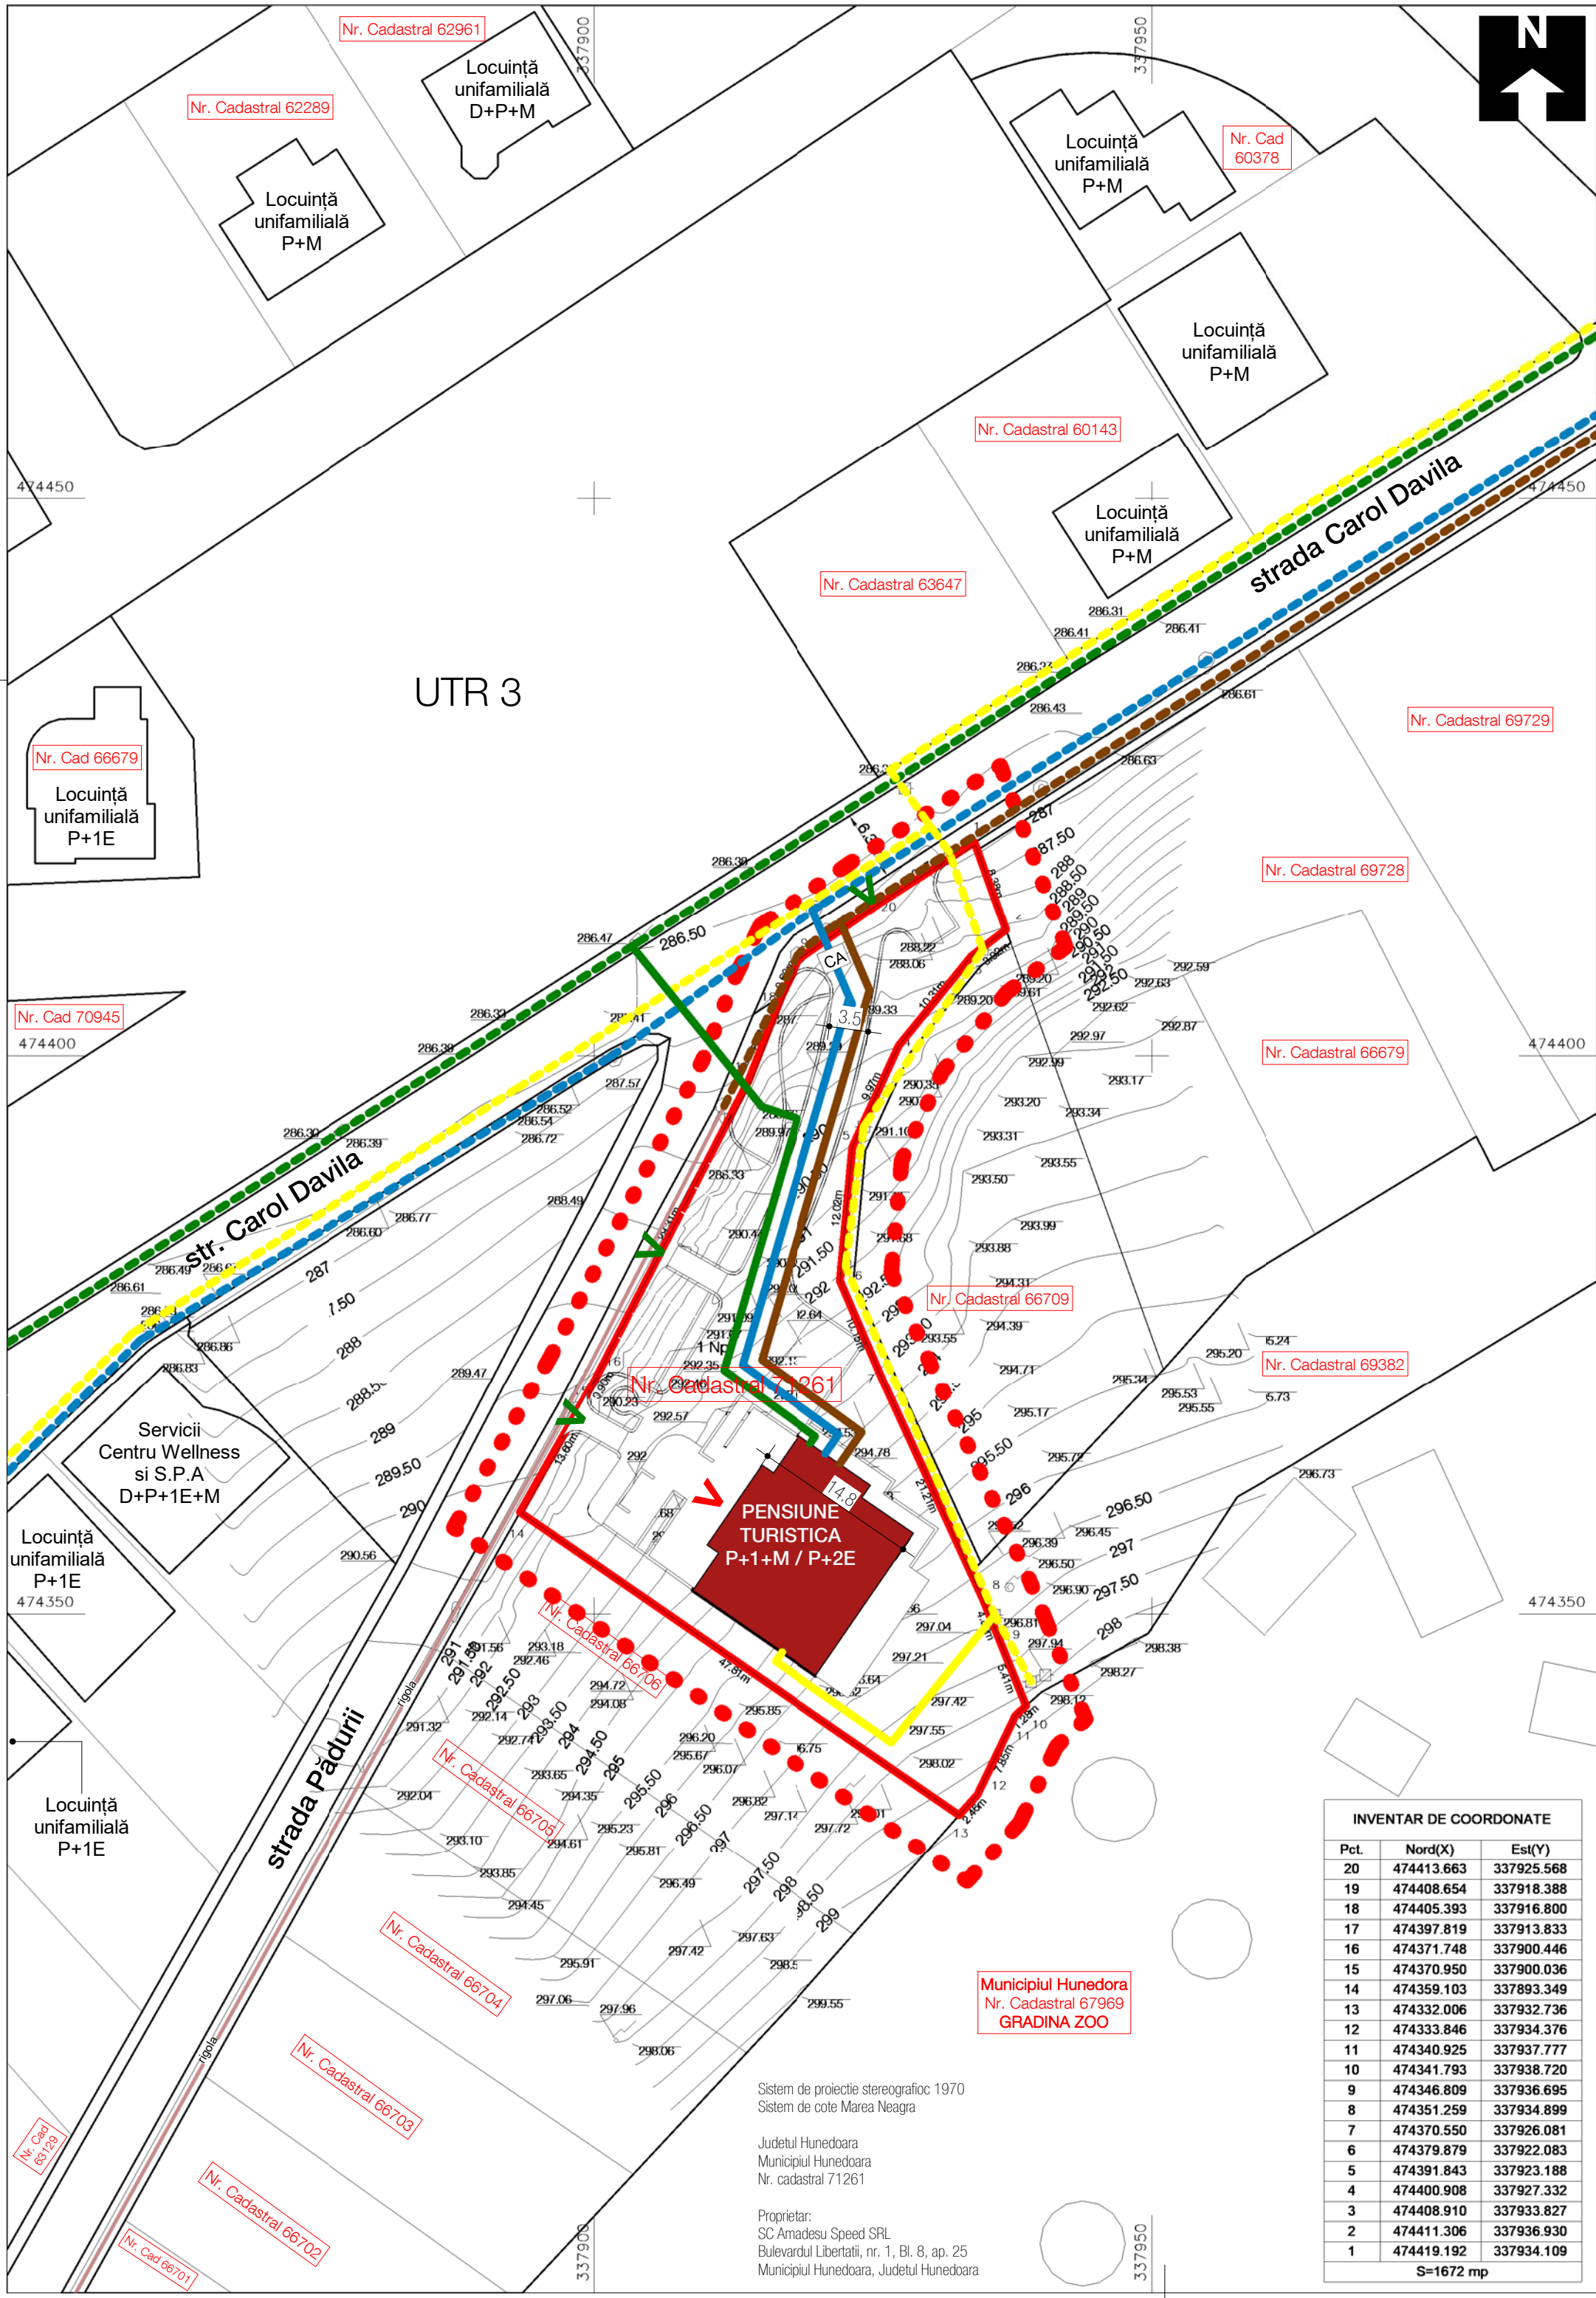

Limite

Limita PUZ

Limita de proprietate / limita teren ce a gerat PUZ

Suprafete

Circulatii auto

Curti amenajate apartinand domeniului privat

Constructii existente ce nu fac obiectul studiului

Constructii propuse (imobil locuinte colective)

Accese

>

Acces imobile

>

Acces pietonal / auto in incinta

Retele edilitare existente in zona

Retea electrica aeriana LEA

Retea apa menajera - existenta

Retea canalizare menajera

Retea canalizare pluviala

Retea gaze naturale

Retea cablu / date / voce

Retele edilitare propuse

Post TRAF0

Retea electrica subterana 0.4Kv

Iluminat public propus

Retea apa menajera

Retea canalizare menajera

Retea canalizare pluviala

Retea gaze naturale

Retea cablu / date / voce

SH

Separator hidrocarburi

CA

Camin apometru

Gs

Cura scurgere

2x70w

Stalp si corp de iluminat

verificator/expert:

nume:

semnătura:

cerința:

referat nr./expertiza nr.:

data:

Desenat:

Proiectat:

Şef proiect:

ing. Andrei Bolboaca arh. Ramona Cotisel-Negreanu arh. Florian Dona

Beneficiar:

S.C. AMADEUS SPEED S.R.L.

Adresa investiției:

Strada Pădurii, nr. 38, municipiul Hunedoara, județul Hunedoara

Titlu proiect:

PENSIVNE TURISTICĂ, racord și  
branșament la utilități

Faza:

P.U.Z.

Titlu planșă:

REGLEMENTARI - Echipare edilitara

Scara:

1:500

Specialitatea:

arhitectura

Data:

ianuarie 2020

Număr proiect:

36/2019

Număr planșă:

U04

PRINCO IMPEX SRL

Piata Libertatii, nr. 13, Hunedoara, jud. Hunedoara

CUI RO4467620 J20/1434/1993

Telefon / Fax : 0354 405 775 / 00354405776

INVENTAR DE COORDONATE

| Pct. | Nord(X)    | Est(Y)     |
|------|------------|------------|
| 20   | 474413.663 | 337925.568 |
| 19   | 474408.654 | 337918.388 |
| 18   | 474405.393 | 337916.800 |
| 17   | 474397.819 | 337913.833 |
| 16   | 474371.748 | 337900.446 |
| 15   | 474370.950 | 337900.036 |
| 14   | 474359.103 | 337893.349 |
| 13   | 474332.006 | 337932.736 |
| 12   | 474333.846 | 337934.376 |
| 11   | 474340.925 | 337937.777 |
| 10   | 474341.793 | 337938.720 |
| 9    | 474346.809 | 337936.695 |
| 8    | 474351.259 | 337934.899 |
| 7    | 474370.550 | 337926.081 |
| 6    | 474379.879 | 337922.083 |
| 5    | 474391.843 | 337923.188 |
| 4    | 474400.908 | 337927.332 |
| 3    | 474408.910 | 337933.827 |
| 2    | 474411.306 | 337936.930 |
| 1    | 474419.192 | 337934.109 |

S=1672 mp

Sistem de proiectie stereografic 1970

Sistem de cote Marea Neagra

Județul Hunedoara

Municipiul Hunedoara

Nr. cadastral 71261

Proprietar:

SC Amadeus Speed SRL

Bulevardul Libertatii, nr. 1, Bl. 8, ap. 25

Municipiul Hunedoara, Județul Hunedoara