


P.U.Z. - CONSTRUIRE ȘI DOTARE COMPLEX SPORTIV MICHAEL KLEIN BULEVARDUL MIHAI VITEAZU NR. 6A, MUNICIPIUL HUNEDOARA, JUDEȚUL HUNEDOARA - REGLEMENTĂRI - ECHIPARE EDILITARĂ

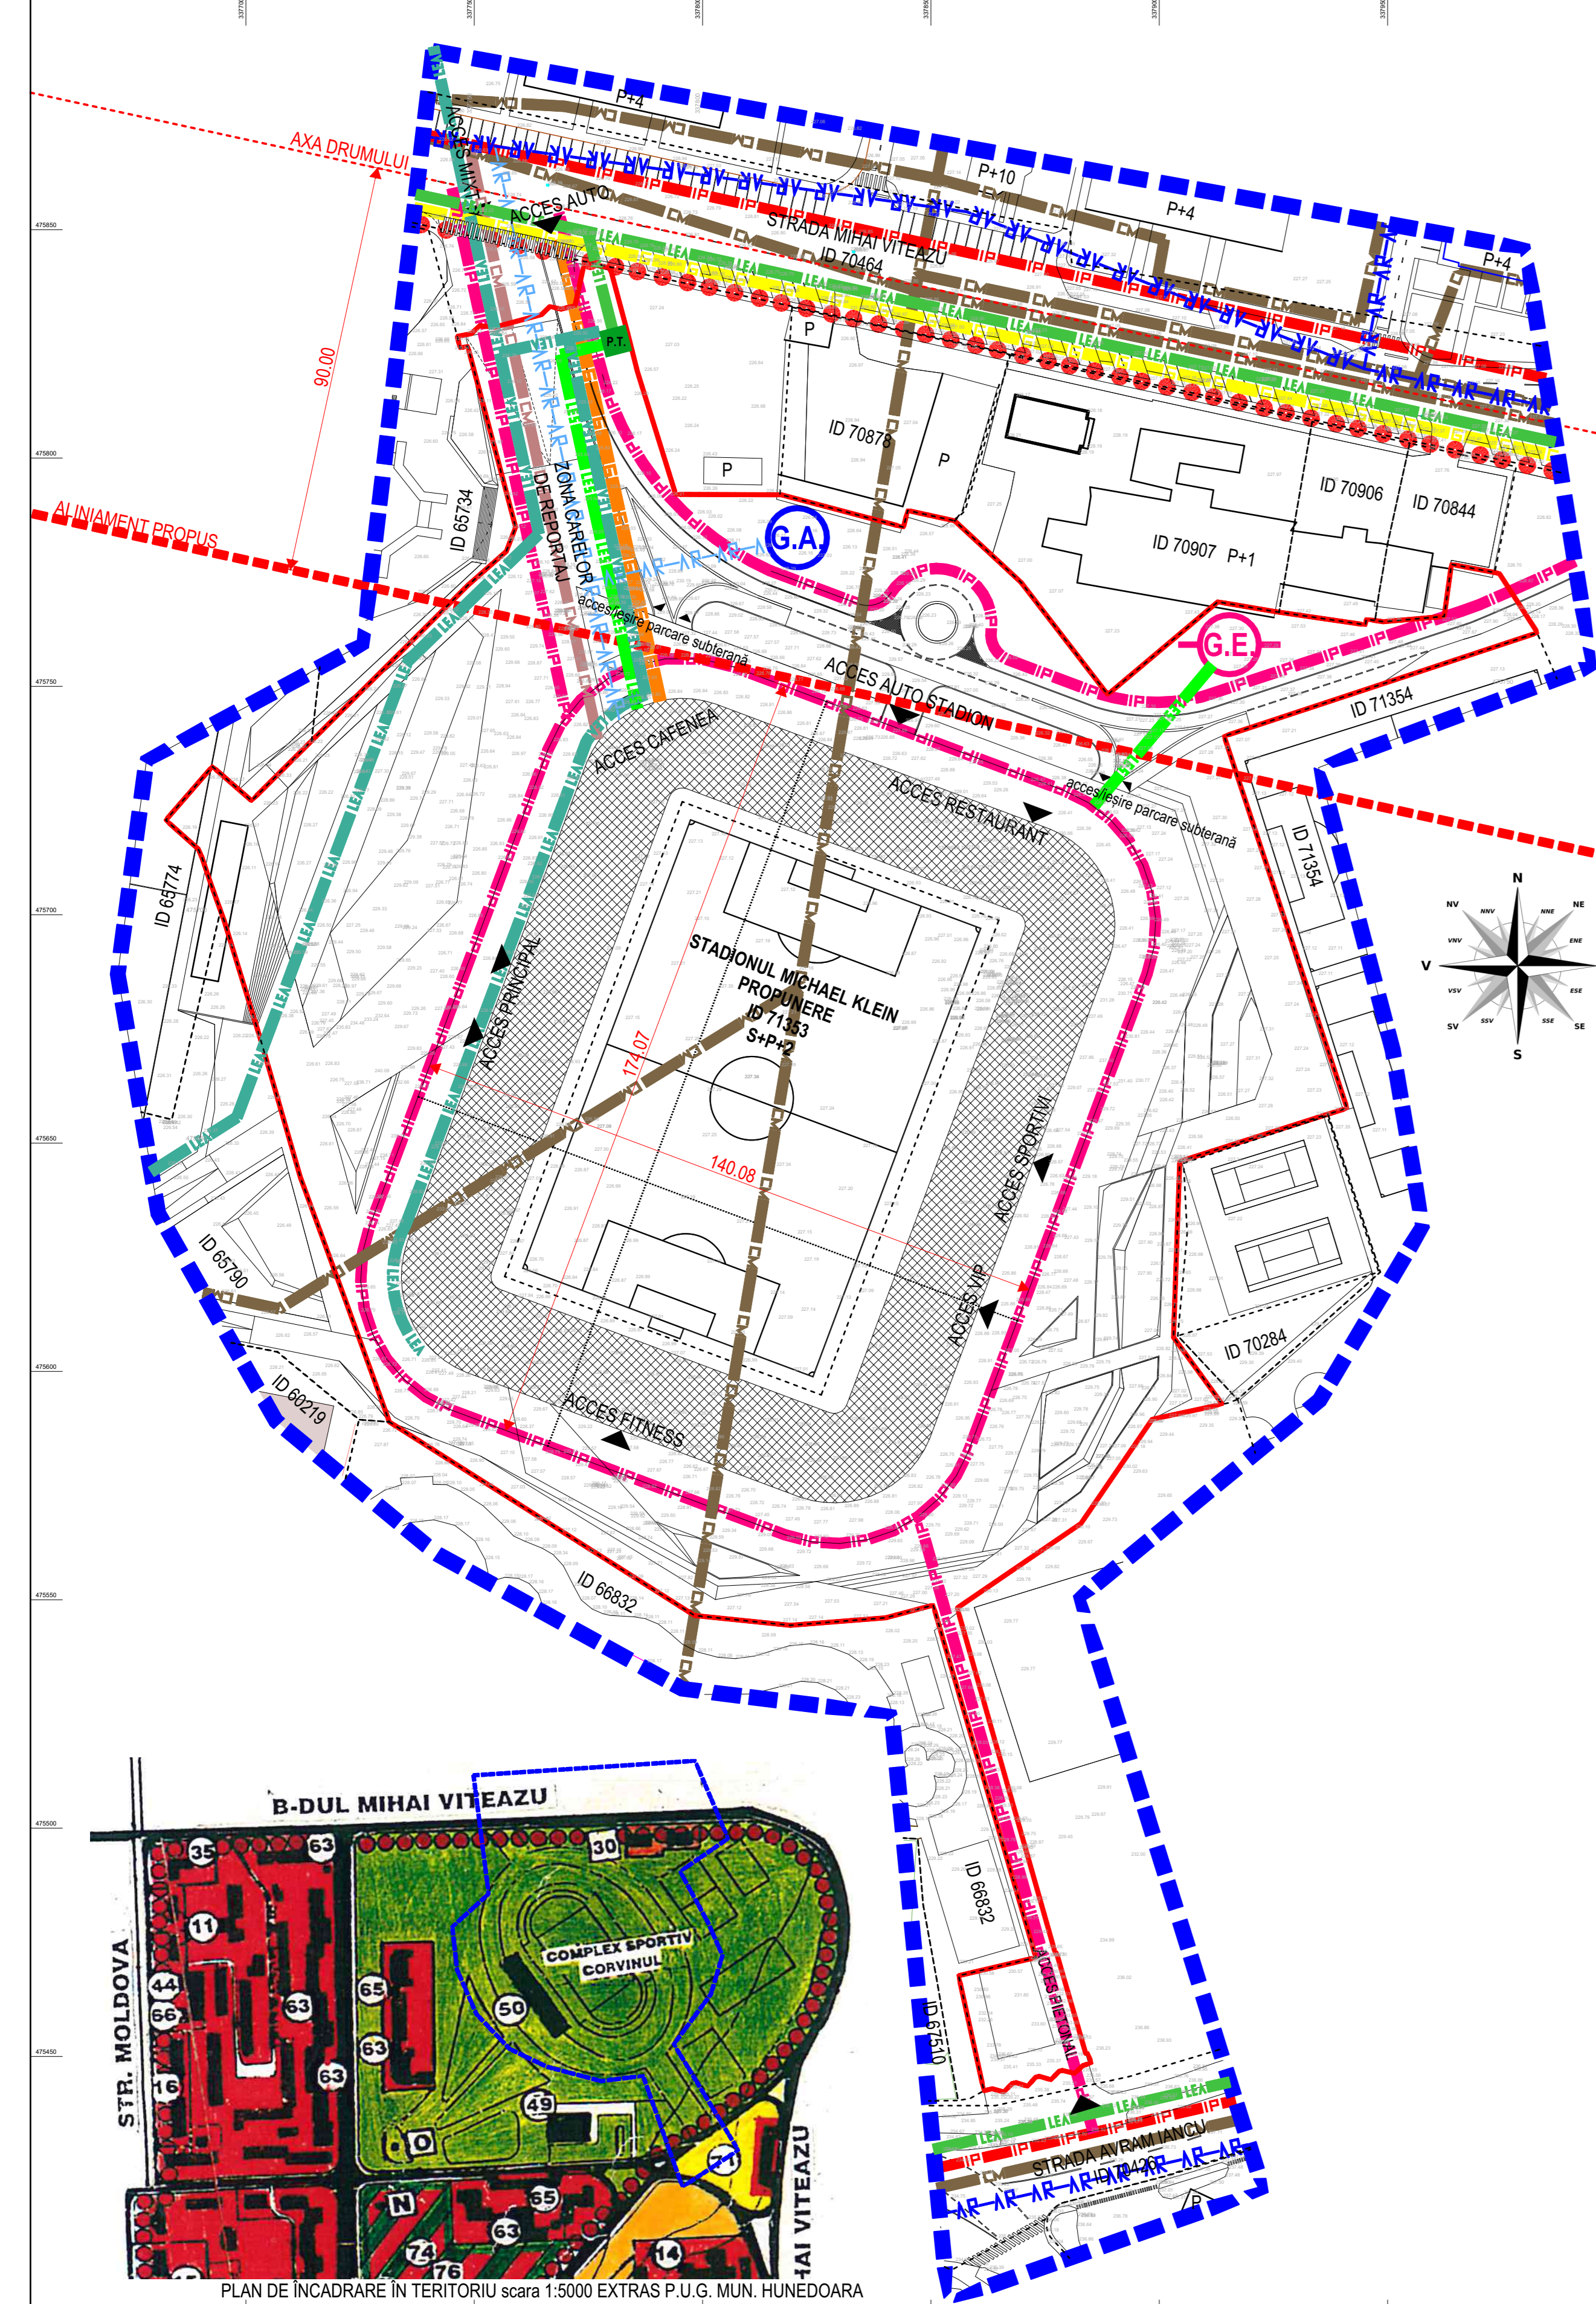

**LEGENDĂ:**

**LIMITE:**

- LIMITA ZONEI STUDIATE
- LIMITA ZONEI CENTRULUI CIVIC
- LIMITA DE PROPRIETATE COMPLEX SPORTIV MICHAEL KLEIN C.F. 71353, NR. CAD. 71353, PROPRIETATE PUBLICĂ A MUNICIPIULUI HUNEDOARA, S=47600 mp
- LIMITE DE PROPRIETATE CADASTRALE
- ALINIAMENT PROPUȘ
- AXA DRUMULUI - STRADA MIHAI VITEAZU

**ECHIPARE EDILITARĂ - SITUAȚIA EXISTENTĂ:**

- REȚEA DE ALIMENTARE CU APĂ - EXISTENTĂ
- REȚEA DE CANALIZARE - EXISTENTĂ
- REȚEA DE LUMINAT PUBLIC - EXISTENTĂ
- LINIE ELECTRICĂ AERIANĂ DE JOASĂ TENSIUNE - EXISTENTĂ - CABLU 6 KV
- LINIE ELECTRICĂ AERIANĂ DE JOASĂ TENSIUNE - EXISTENTĂ - CABLU 4 KV
- REȚEA DE ALIMENTARE CU GAZE NATURALE - EXISTENTĂ
- POST DE TRANSFORMARE ÎN CABINĂ DE ZIDĂRIE - EXISTENT

**DISFUNCȚIONALITĂȚI:**

- LIPSA DOTĂRILOR TEHNICO - EDILITARE PENTRU AMENAJAREA PROPUȘĂ

**ECHIPARE EDILITARĂ - SITUAȚIA PROPUȘĂ:**

- REȚEA DE ALIMENTARE CU APĂ - PROPUȘĂ
- REȚEA DE CANALIZARE - PROPUȘĂ
- REȚEA DE LUMINAT PUBLIC - PROPUȘĂ
- LINIE ELECTRICĂ SUBTERANĂ - PROPUȘĂ
- GOSPODĂRIE DE APĂ PENTRU INCENDIU - PROPUȘĂ
- GRUP ELECTROGEN - PROPUȘĂ


**INVENTAR DE COORDONATE**

1	475825.732	337745.505
2	475826.342	337748.624
3	475828.078	337750.377
4	475827.771	337753.743
5	475830.509	337763.955
6	475832.281	337765.777
7	475831.703	337768.258
8	475832.483	337771.291
9	475841.942	337773.358
10	475840.722	337778.999
11	475826.438	337782.823
12	475818.004	337784.958
13	475791.143	337793.334
14	475791.053	337816.488
15	475783.969	337843.204
16	475787.614	337844.148
17	475785.356	337854.422
18	475775.867	337864.684
19	475771.831	337869.000
20	475771.546	337869.220
21	475747.307	337891.928
22	475751.193	337892.543
23	475755.369	337897.502
24	475767.611	337912.041
25	475765.455	337924.761
26	475765.455	337924.761
27	475765.445	337924.824
28	475762.588	337944.377
29	475763.800	337944.553
30	475763.264	337948.294
31	475764.431	337961.610
32	475775.829	337963.204
33	475774.042	337972.669
34	475773.787	337973.711
35	475761.383	337981.708
36	475760.819	337981.953
37	475738.194	337913.432
38	475656.733	337940.348
39	475655.438	337936.162
40	475645.096	337903.707
41	475606.592	337903.340
42	475591.917	337913.013
43	475588.630	337897.683
44	475565.785	337882.056
45	475547.312	337854.984
46	475471.742	337876.444
47	475471.819	337876.719
48	475449.673	337883.146
49	475449.788	337883.567
50	475447.696	337884.335
51	475447.126	337882.537
52	475445.418	337880.675
53	475446.042	337878.013
54	475445.875	337877.299
55	475444.020	337875.495
56	475444.767	337872.954
57	475444.565	337872.154
58	475442.593	337870.385
59	475443.378	337867.838
60	475443.197	337867.043
61	475441.339	337865.165
62	475442.039	337862.630
63	475441.606	337860.819
64	475466.792	337855.282
65	475470.768	337872.202
66	47547.925	337849.708
67	47545.159	337839.315
68	47543.512	337818.444
69	47545.660	337797.457
70	475588.034	337730.645
71	475613.941	337721.285
72	475641.634	337711.142
73	475671.392	337702.553
74	475697.750	337694.476
75	475706.713	337691.253
76	475711.624	337689.604
77	475713.490	337688.790
78	475719.818	337681.684
79	475731.558	337691.873
80	475724.080	337700.456
81	475737.176	337713.610
82	475771.248	337747.831
83	475778.664	337756.244
84	475783.967	337758.284
85	475823.574	337747.794
86	475823.200	337746.107

**INVENTAR DE COORDONATE**

LIMITA DE PROPRIETATE STADION MICHAEL KLEIN HUNEDOARA

P.U.Z. - CONSTRUIRE ȘI DOTARE COMPLEX SPORTIV MICHAEL KLEIN BULEVARDUL MIHAI VITEAZU NR. 6A, MUNICIPIUL HUNEDOARA, JUDEȚUL HUNEDOARA - PROPRIETATEA ASUPRA TERENURILOR

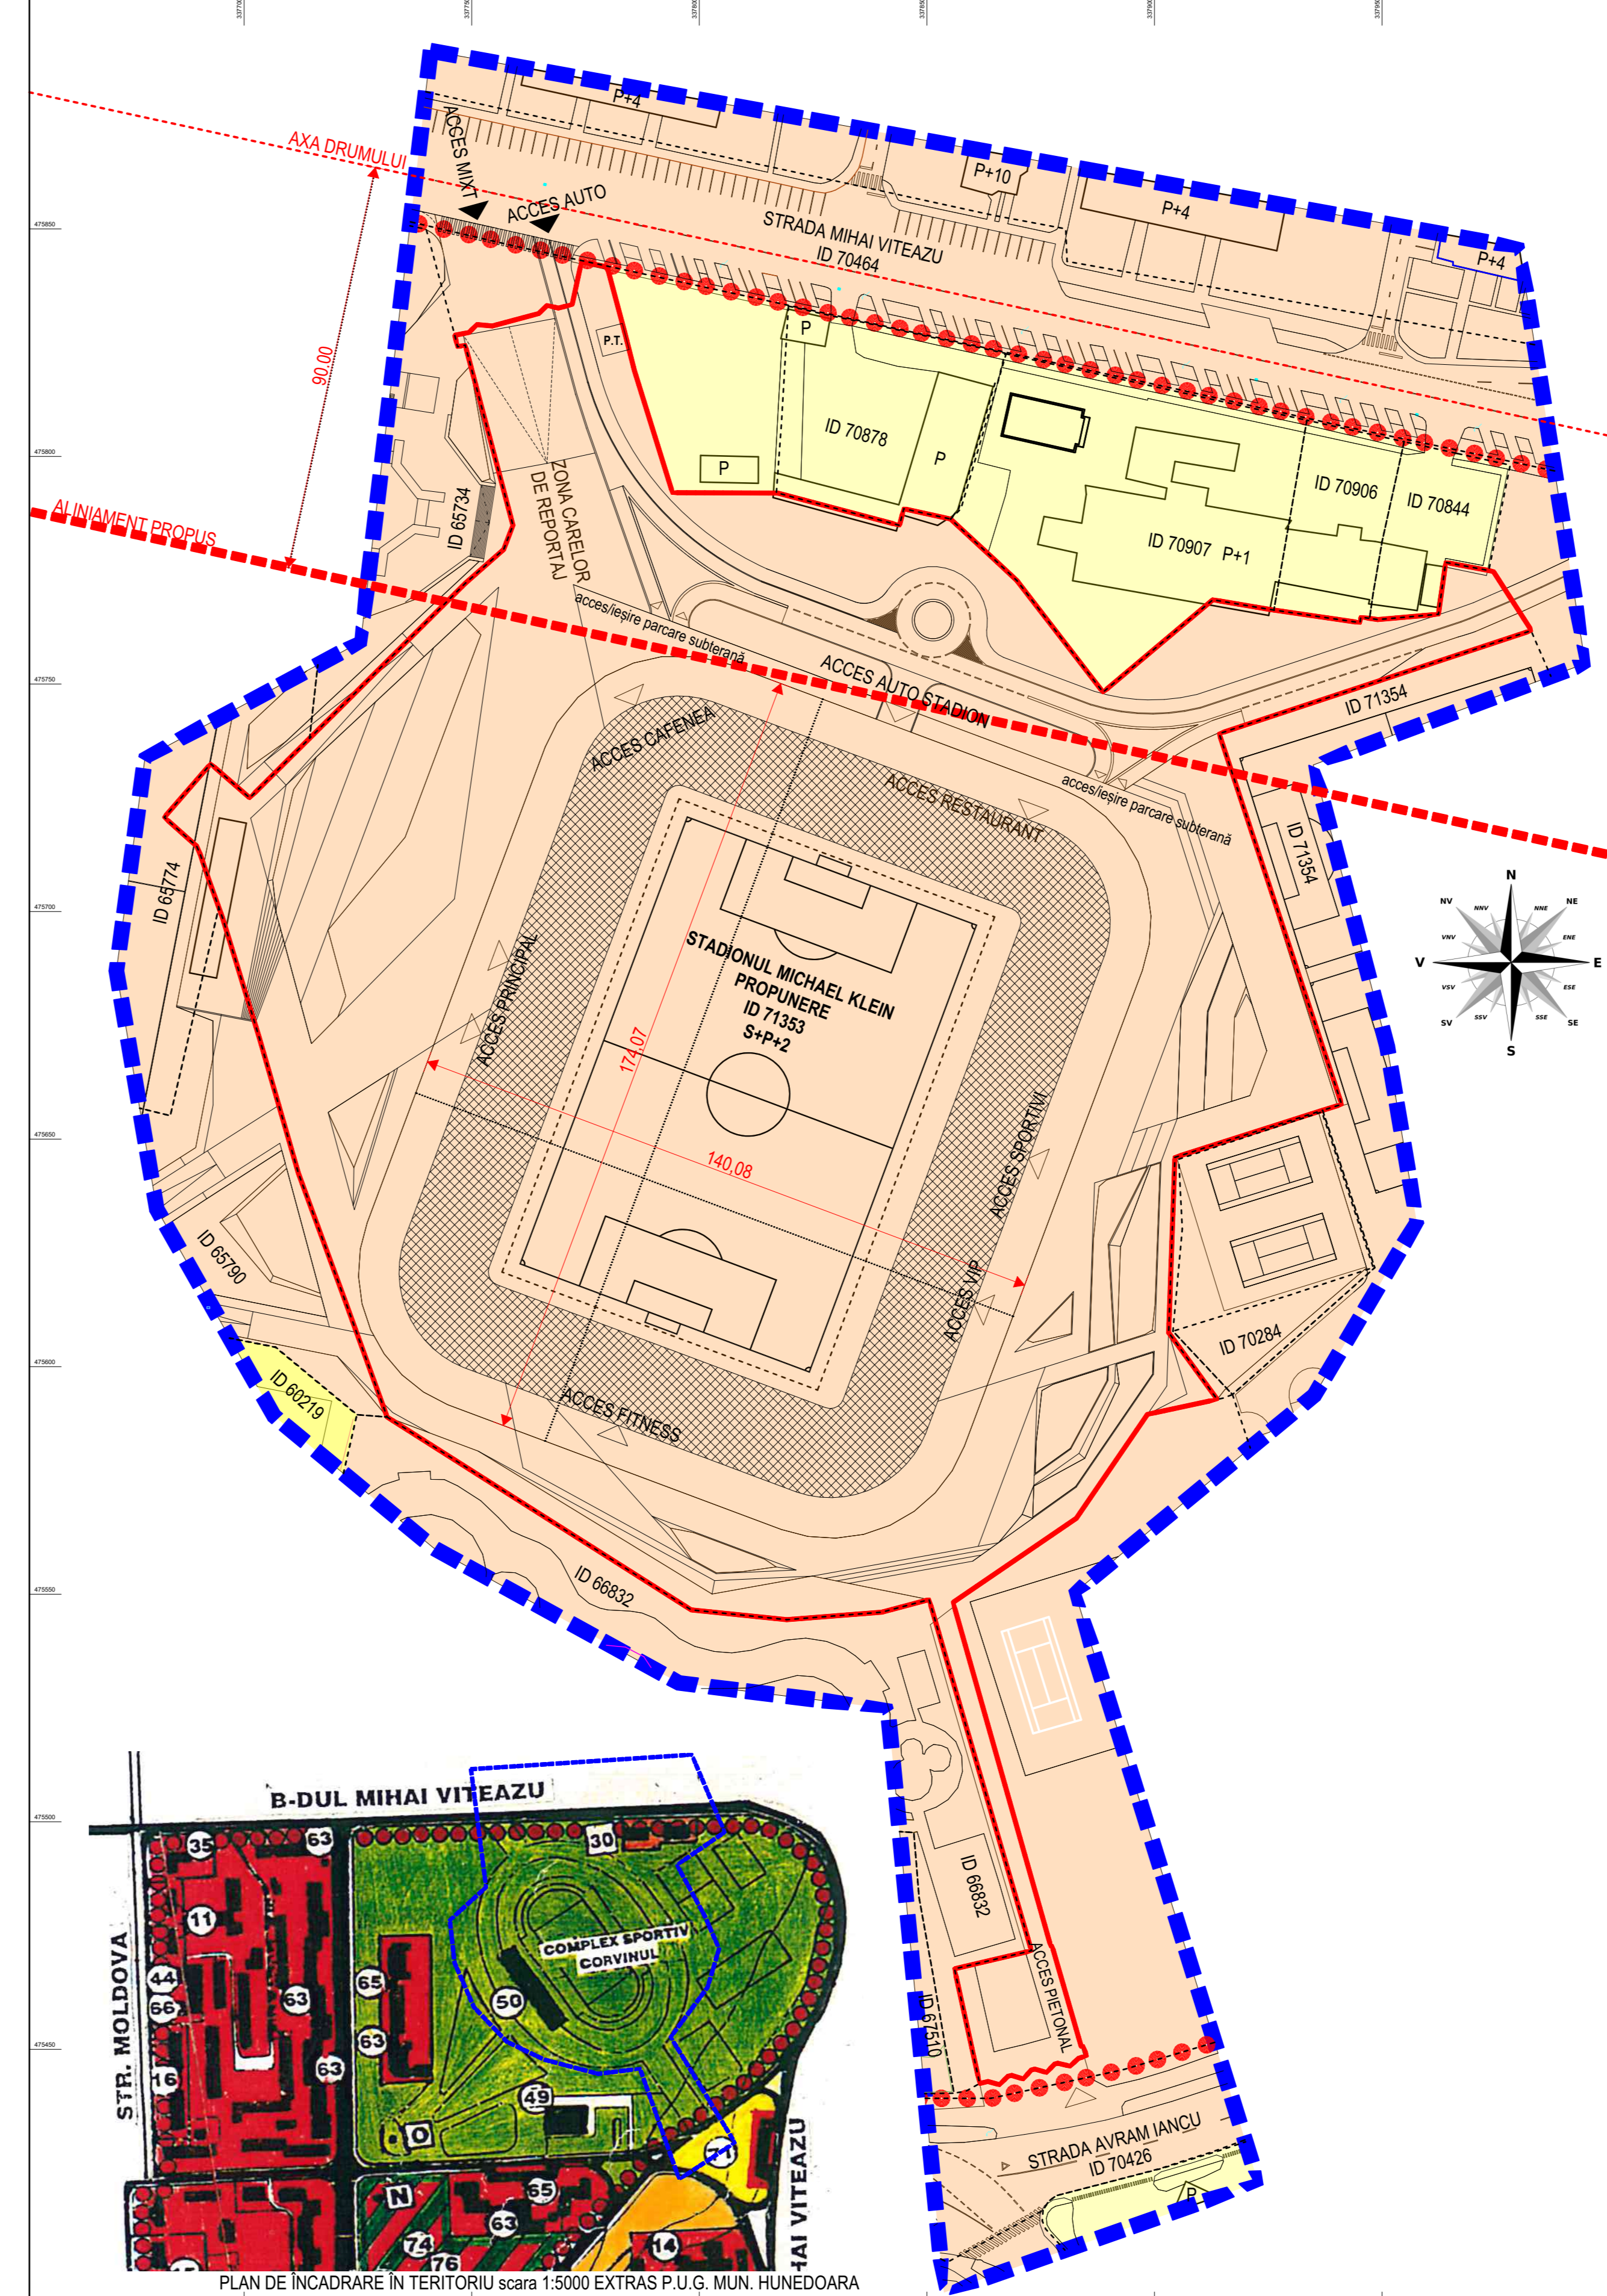

**LEGENDĂ:**

**LIMITE:**

- LIMITA ZONEI STUDIATE
- LIMITA ZONEI CENTRULUI CIVIC
- LIMITA DE PROPRIETATE COMPLEX SPORTIV MICHAEL KLEIN C.F. 71353, NR. CAD. 71353, PROPRIETATE PUBLICĂ A MUNICIPIULUI HUNEDOARA, S=47600 mp
- LIMITE DE PROPRIETATE CADASTRALE
- ALINIAMENT PROPUȘ
- AXA DRUMULUI - STRADA MIHAI VITEAZU

**TIPUL DE PROPRIETATE ASUPRA TERENULUI:**

- TERENURI PROPRIETATE PUBLICĂ DE INTERES LOCAL
- TERENURI PROPRIETATE PRIVATĂ A PERSOANELOR FIZICE SAU JURIDICE

**CIRCULAȚIA TERENURILOR:**

NU ESTE CAZUL

**INVENTAR DE COORDONATE**

1	475825.732	337745.505
2	475826.342	337748.624
3	475828.078	337750.377
4	475827.771	337753.743
5	475830.509	337763.955
6	475832.281	337765.777
7	475831.703	337768.258
8	475832.483	337771.291
9	475841.942	337773.358
10	475840.722	337778.999
11	475826.438	337782.823
12	475818.004	337784.958
13	475791.143	337793.334
14	475791.053	337816.488
15	475783.969	337843.204
16	475787.614	337844.148
17	475785.356	337854.422
18	475775.867	337864.684
19	475771.831	337869.000
20	475771.546	337869.220
21	475747.307	337891.928
22	475751.193	337892.543
23	475755.369	337897.502
24	475767.611	337912.041
25	475765.455	337924.761
26	475765.455	337924.761
27	475765.445	337924.824
28	475762.588	337944.377
29	475763.800	337944.553
30	475763.264	337948.294
31	475764.431	337961.610
32	475775.829	337963.204
33	475774.042	337972.669
34	475773.787	337973.711
35	475761.383	337981.708
36	475760.819	337981.953
37	475738.194	337913.432
38	475656.733	337940.348
39	475655.438	337936.162
40	475645.096	337903.707
41	475606.592	337903.340
42	475591.917	337913.013
43	475588.630	337897.683
44	475565.785	337882.056
45	475547.312	337854.984
46	475471.742	337876.444
47	475471.819	337876.719
48	475449.673	337883.146
49	475449.788	337883.567
50	475447.696	337884.335
51	475447.126	337882.537
52	475445.418	337880.675
53	475446.042	337878.013
54	475445.875	337877.299
55	475444.020	337875.495
56	475444.767	337872.954
57	475444.565	337872.154
58	475442.593	337870.385
59	475443.378	337867.838
60	475443.197	337867.043
61	475441.339	337865.165
62	475442.039	337862.630
63	475441.606	337860.819
64	475466.792	337855.282
65	475470.768	337872.202
66	47547.925	337849.708
67	47545.159	337839.315
68	47543.512	337818.444
69	47545.660	337797.457
70	475588.034	337730.645
71	475613.941	337721.285
72	475641.634	337711.142
73	475671.392	337702.553
74	475697.750	337694.476
75	475706.713	337691.253
76	475711.624	337689.604
77	475713.490	337688.790
78	475719.818	337681.684
79	475731.558	337691.873
80	475724.080	337700.456
81	475737.176	337713.610
82	475771.248	337747.831
83	475778.664	337756.244
84	475783.967	337758.284
85	475823.574	337747.794
86	475823.200	337746.107

**INVENTAR DE COORDONATE**

LIMITA DE PROPRIETATE STADION MICHAEL KLEIN HUNEDOARA