




EXTRAS DE PLAN CADASTRAL





pentru imobilul cu IE 71353, UAT Hunedoara /
 HUNEDOARA, Loc. Hunedoara, Bdul. Mihai Viteazu, Nr. 6A

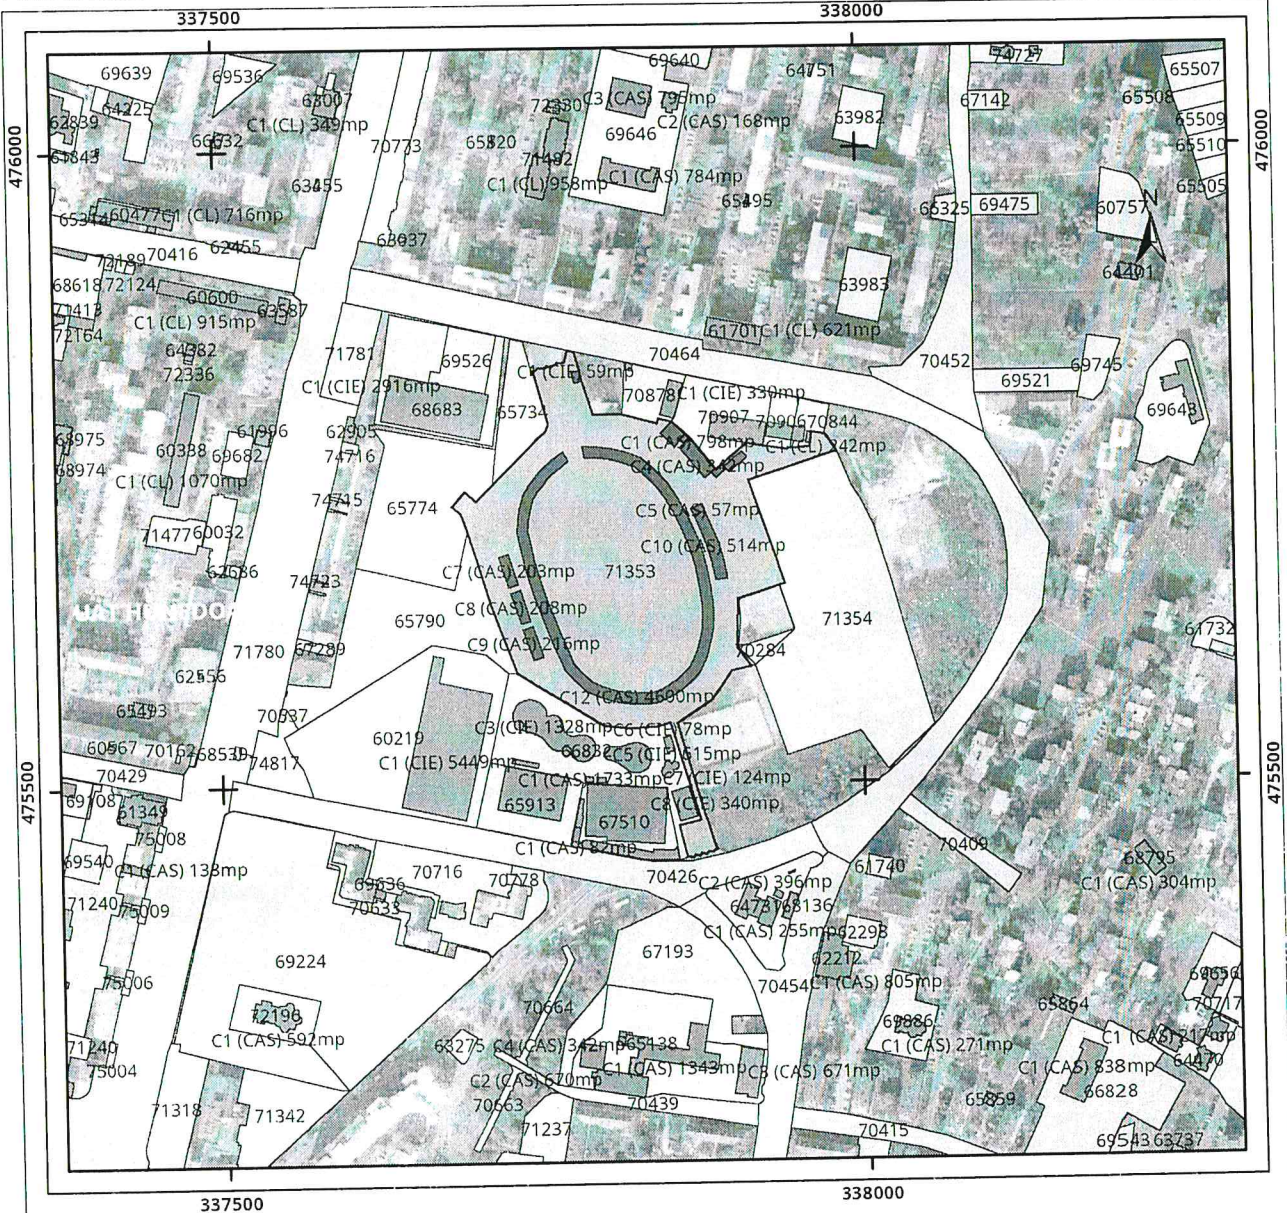
Nr.cerere	16644
Ziua	24
Luna	05
Anul	2022

Teren: 47.600 mp
 Teren: Intravilan
 Categoria de folosinta(mp): Curti Constructii 47600mp
 Plan detaliu




Legenda

-  Intravilan
-  Legea 5
-  Legea 17
-  Legea 165

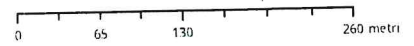

Sistem de proiectie Stereo 70

Plan de ansamblu

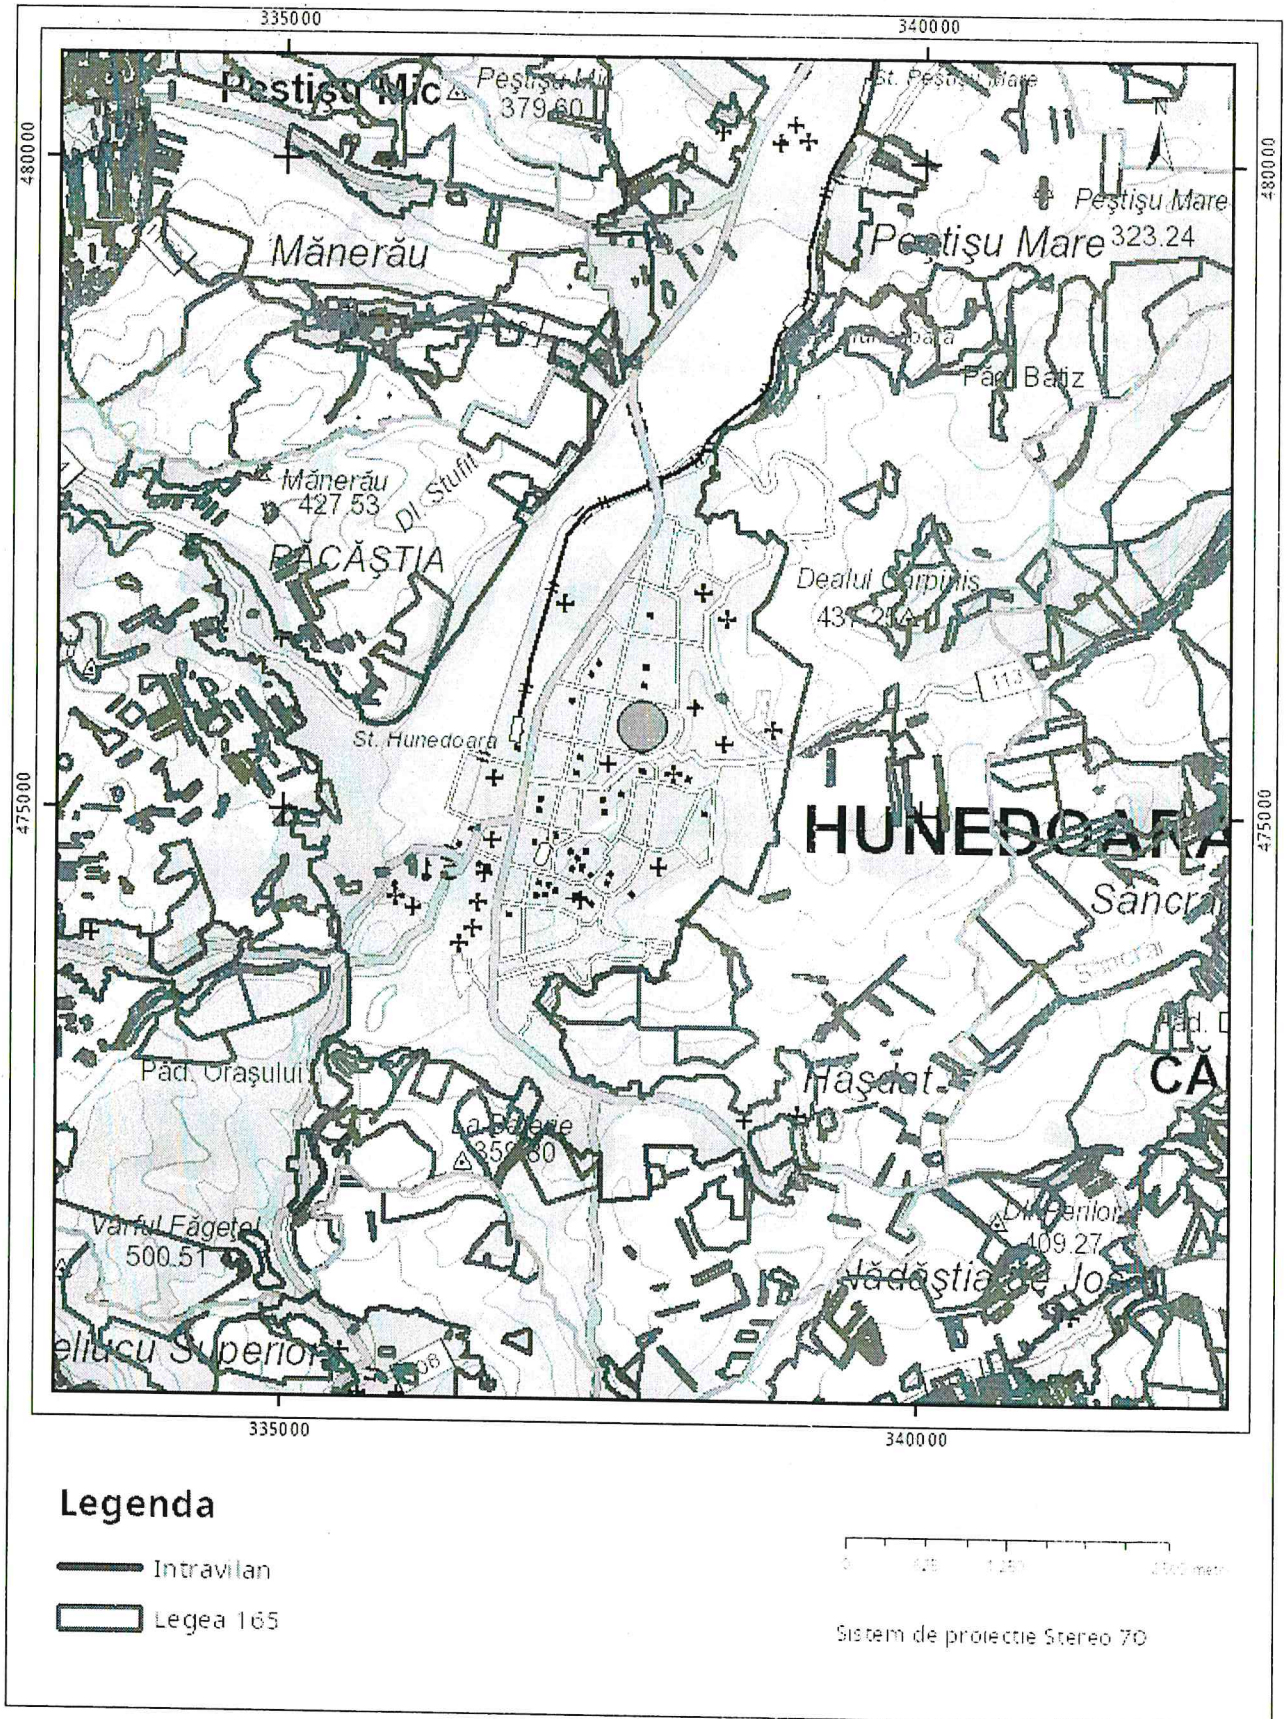

Sarcini tehnice (intersecții cu limitele legilor speciale)
Legea 17, Art. 3

Semnat electronic
COLESNIUC TAMARA BERTA
referent

Ultima actualizare a geometriei: 30-10-2019
Data și ora generării: 24-05-2022 09:59