
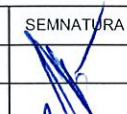
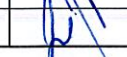


 AMPLASAMENTUL STUDIAT

VERIFICATOR				
VERIFICATOR/ EXPERT	NUME	SEMNTURA	CERINTA	REFERAT/EXPERTIZA NR./DATA
SC VEST PROIECT DESIGN SRL				Beneficiar: VARGA DANIELA
SPECIALITATE	NUME	SEMNTURA	Scara:	Proiect nr. 191/2024
COORDONATOR RUR	arh. ARMĂȘESCU DUMITRU			Faza: PUZ
PROIECTAT	arh. ARMĂȘESCU DUMITRU		Data:	Titlu proiect: <i>CONSTRUIRE LOCUINTA PARTER SI IMPREJMUIRE Hunedoara, str. Gazometru, F.N., jud. Hunedoara</i>
DESENAT	ing. JURJ ARIELA		2024	Titlu plansa: PLAN DE INCADRARE
				Plansa nr. 1

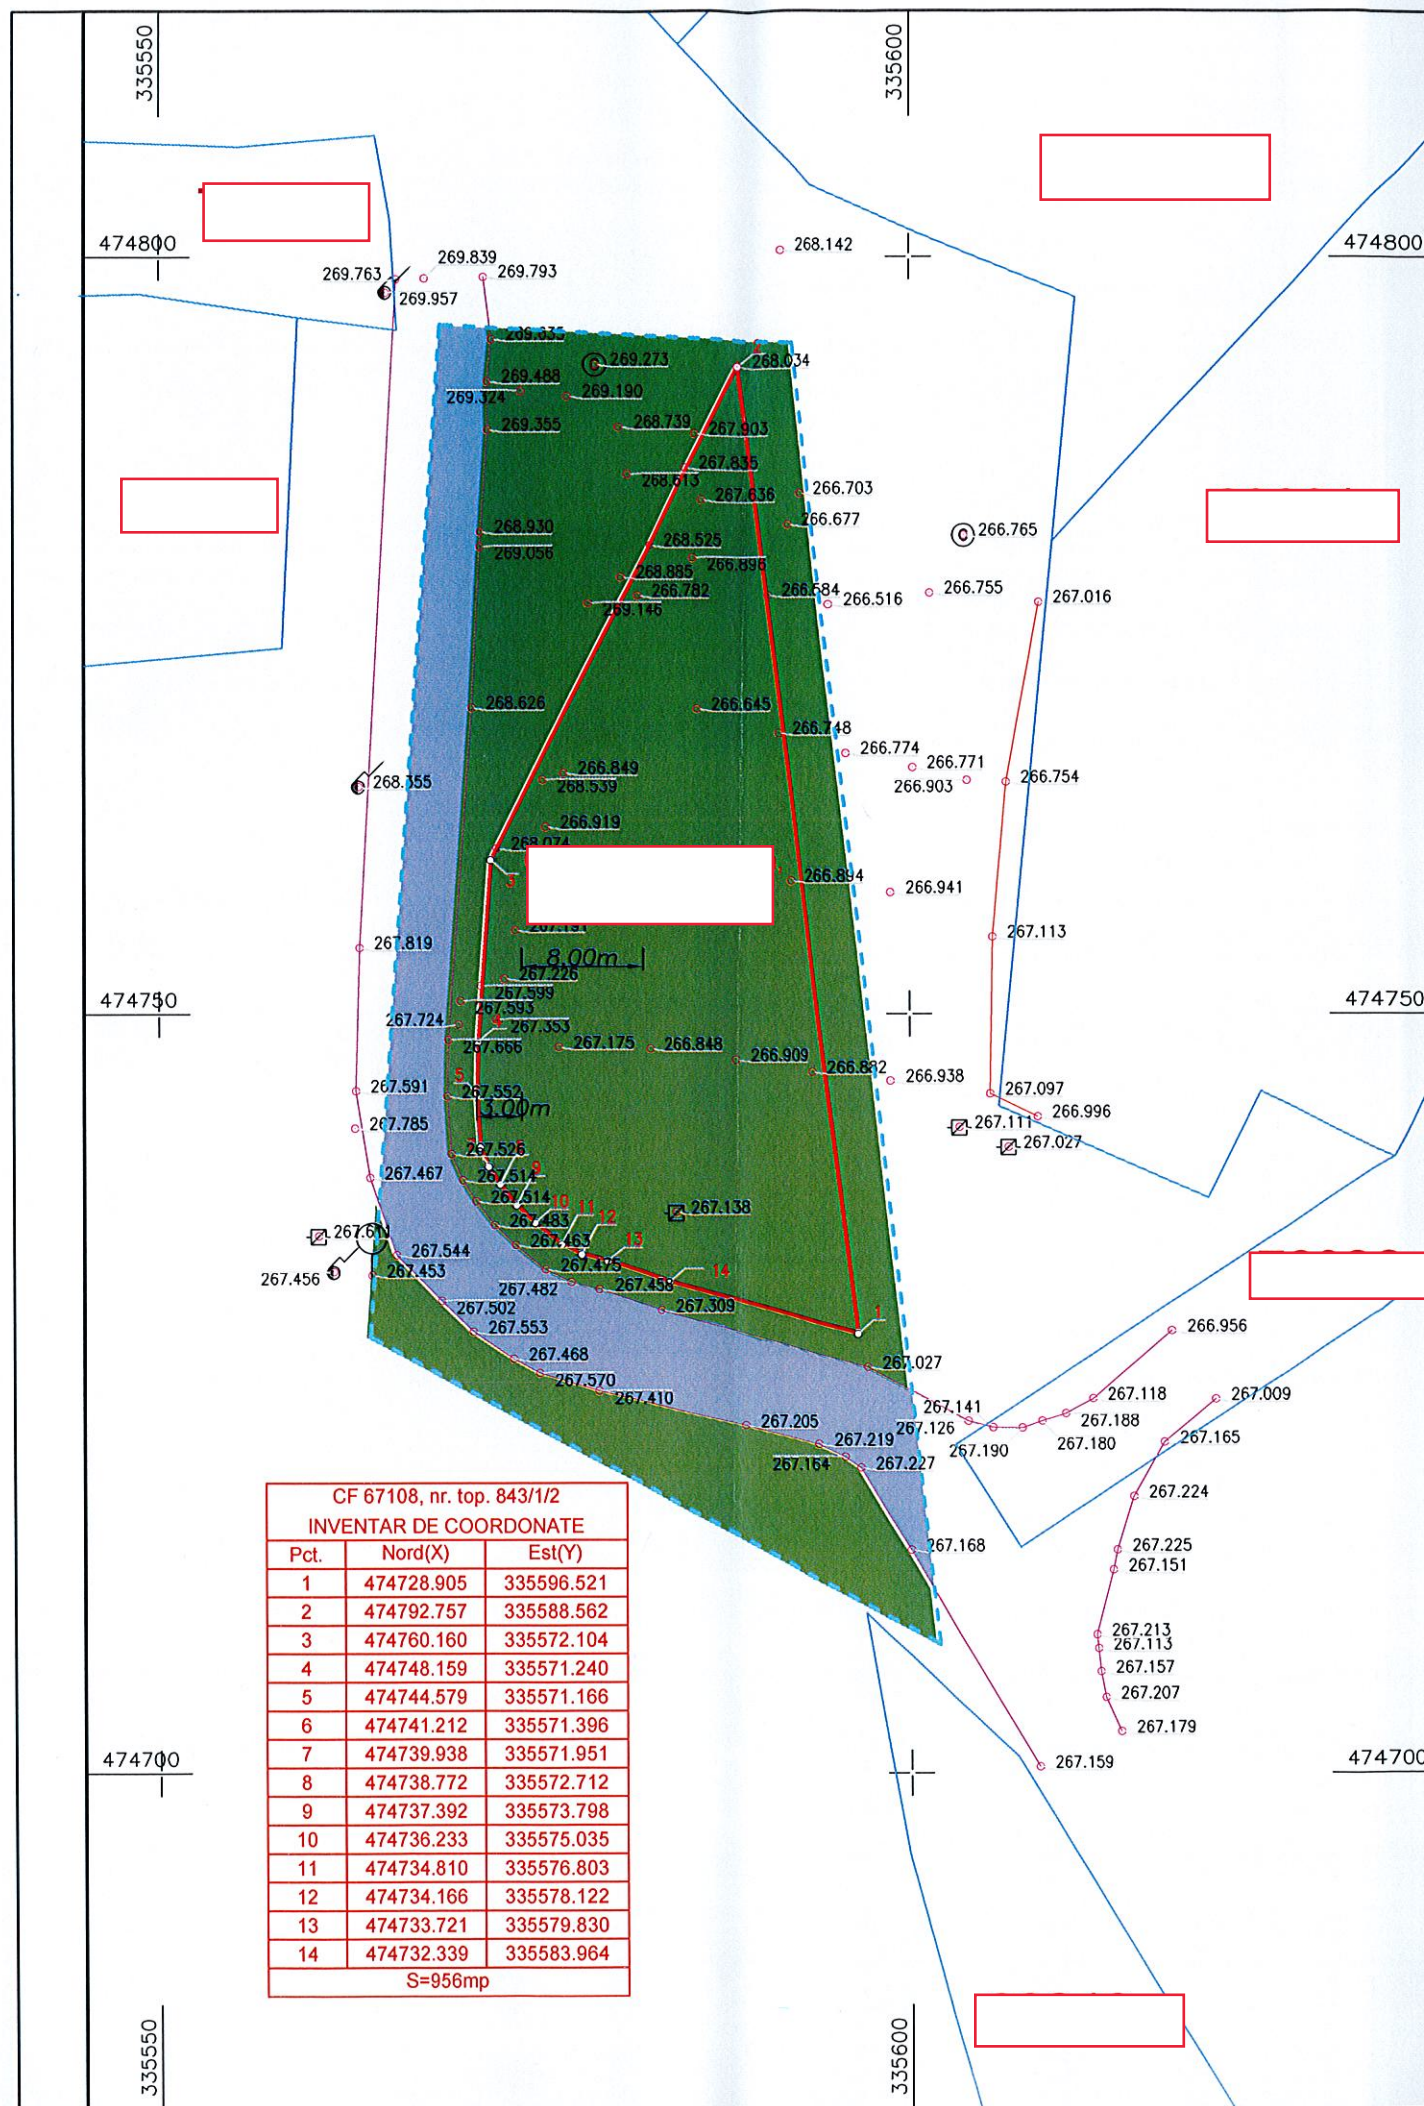

LEGENDA

- LIMITA TERENULUI STUDIAT
- LIMITA PARCELEI DE TEREN CARE FACE OBIECTUL PUZ
- ALEI CAROSABILE
- FANEATA

CF 67108, nr. top. 843/1/2
INVENTAR DE COORDONATE

Pct.	Nord(X)	Est(Y)
1	474728.905	335596.521
2	474792.757	335588.562
3	474760.160	335572.104
4	474748.159	335571.240
5	474744.579	335571.166
6	474741.212	335571.396
7	474739.938	335571.951
8	474738.772	335572.712
9	474737.392	335573.798
10	474736.233	335575.035
11	474734.810	335576.803
12	474734.166	335578.122
13	474733.721	335579.830
14	474732.339	335583.964


S=956mp

DISFUNCTIONALITATILE ZONEI

- Nu exista disfunctionalitati majore in zona



SC VEST PROIECT DESIGN SRL			Beneficiar:	VARGA DANIELA	Proiect nr.	191/2024
SPECIALITATE	NUME	SEMNATURA	Scara:	Titlu proiect:	Faza:	
COORDONATOR RUR	arh. ARMĂȘESCU DUMITRU		1:500	CONSTRUIRE LOCUINTA PARTER SI IMPREJMUIRE	PUZ	
PROIECTAT	arh. ARMĂȘESCU DUMITRU		Data:	Titlu plansa:	Plansa nr.	
DESEANAT	ing. JURJ ARIELA		2024	SITUATIA EXISTENTA	2	

 



550

X

5600



W