PLANSA: 4
OBIECTIVE DE UTILITATE PUBLICA

0 10 20 30

CATEGORIE	SEMN	SEMNIFICATIE
LIMITE		LIMITA ZONEI STUDIATE
		LIMITELE PARCELEI
TIPUL DE PROPRIETATE		Proprietatea publica al statului sau UAT
		Proprietatea privata al statului sau UAT
		Proprietatea privata a persoanelor fizice sau juridice
Circulatia terenurilor		nu sunt

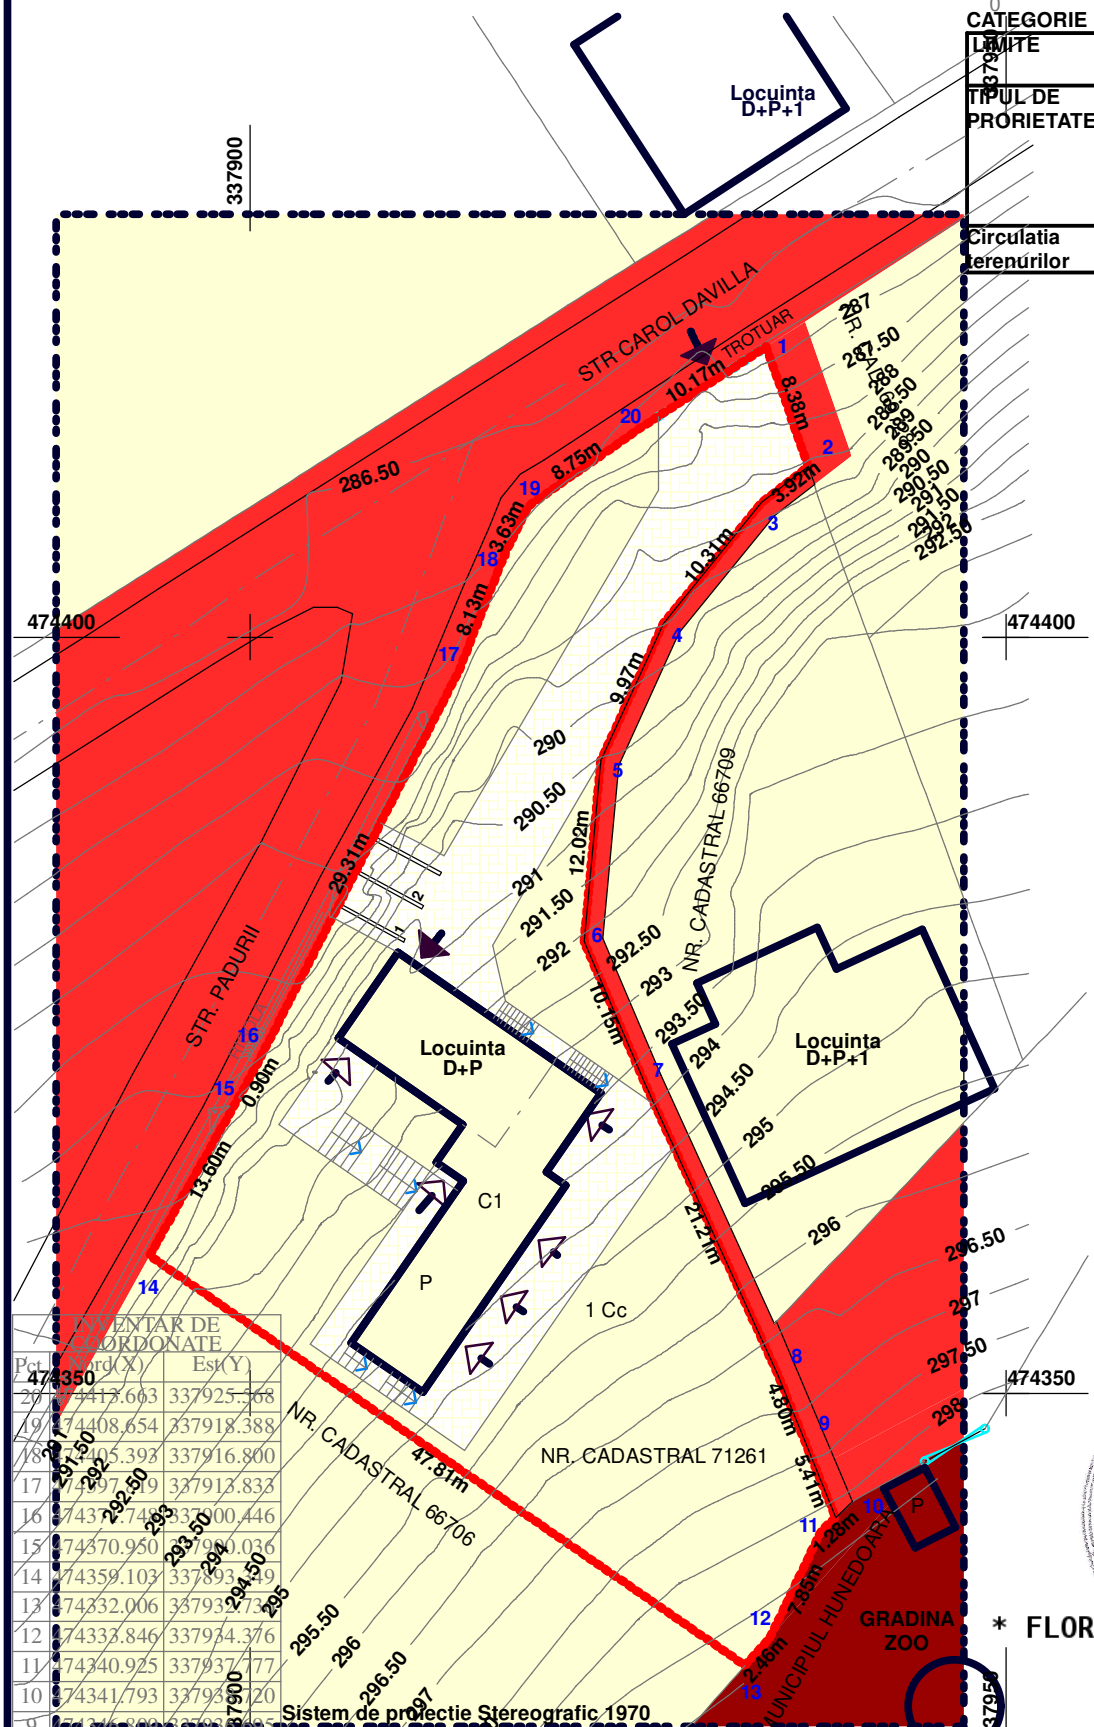

INVENTAR DE COORDONATE		
Pct	Coord(X)	Est(Y)
20	474413.663	337925.368
19	474408.654	337918.388
18	474405.393	337916.800
17	474397.419	337913.833
16	474374.748	337900.446
15	474370.950	337900.036
14	474359.103	337893.499
13	474332.006	337932.273
12	474333.846	337934.376
11	474340.925	337937.177
10	474341.793	337937.120
9	[illegible]	[illegible]
8	474351.259	337934.899
7	474370.550	337926.081
6	474379.879	337922.083
5	474391.843	337923.188
4	474400.908	337927.332
3	474408.910	337933.827
2	474411.306	337936.930
1	474419.192	337934.109
S=1672 mp		

Sistem de proiectie Stereografic 1970

* FLORIN MIRCEA MIHAILESCU *
FINA71MMF@YAHOO.COM

Semnat digital

birou **Mihailescu Florin Mircea**
EXPERT TEHNIC JUDECIAR specialitatea ARHITECTURA
CIF 29604331, Deva, str.Cangului, nr.15, Judetul Hunedoara

Beneficiar: **sc AMADEUS SPEED srl**

Proiect nr. **1/2024**

SPECIFICATIE	NUME	SEMNATURA
SEF PROIECT	arh. Mircea Mihailescu	
PROIECTAT		
DESENAT	arh. Mircea Mihailescu	

Scara : 1:500

Data : oct. 2024

Titlu proiect: **PUZ Schimbare de destinatie din pensiune turistica in locuinta**
Hunedoara, Str.Padurii, Nr.38, Jud.Hd

Titlu plansa: **Propietatea asupra terenurior**

Faza: **PUZ**

Plansa nr. **4**