


# PLANȘA: 1 SITUAȚIA EXISTENTĂ

CATEGORIE	SEMN	SEMNIȚAȚIE
LIMITE		Limita zonei studiate
		Limitele parcelei
		Aliniament spre str.
ZONIFICAREA FUNCȚIONALĂ		Zone verzi amenajate/spontane
		Cladiri cu funcțiune publica
		Zona de locuinte individuale (P-P+1)
		Construcții invocate
		Accese parcaje dale/betom
		Distanța aliniament Acces carosabil
		Acces pietonal
		PARCAJE
DOMENIUL PUBLIC		Carosabil asfalt/ciment/pamint
REȚELE EXISTENTE		Rețea electrica
		Rețea de canalizare
		Rețea de apă

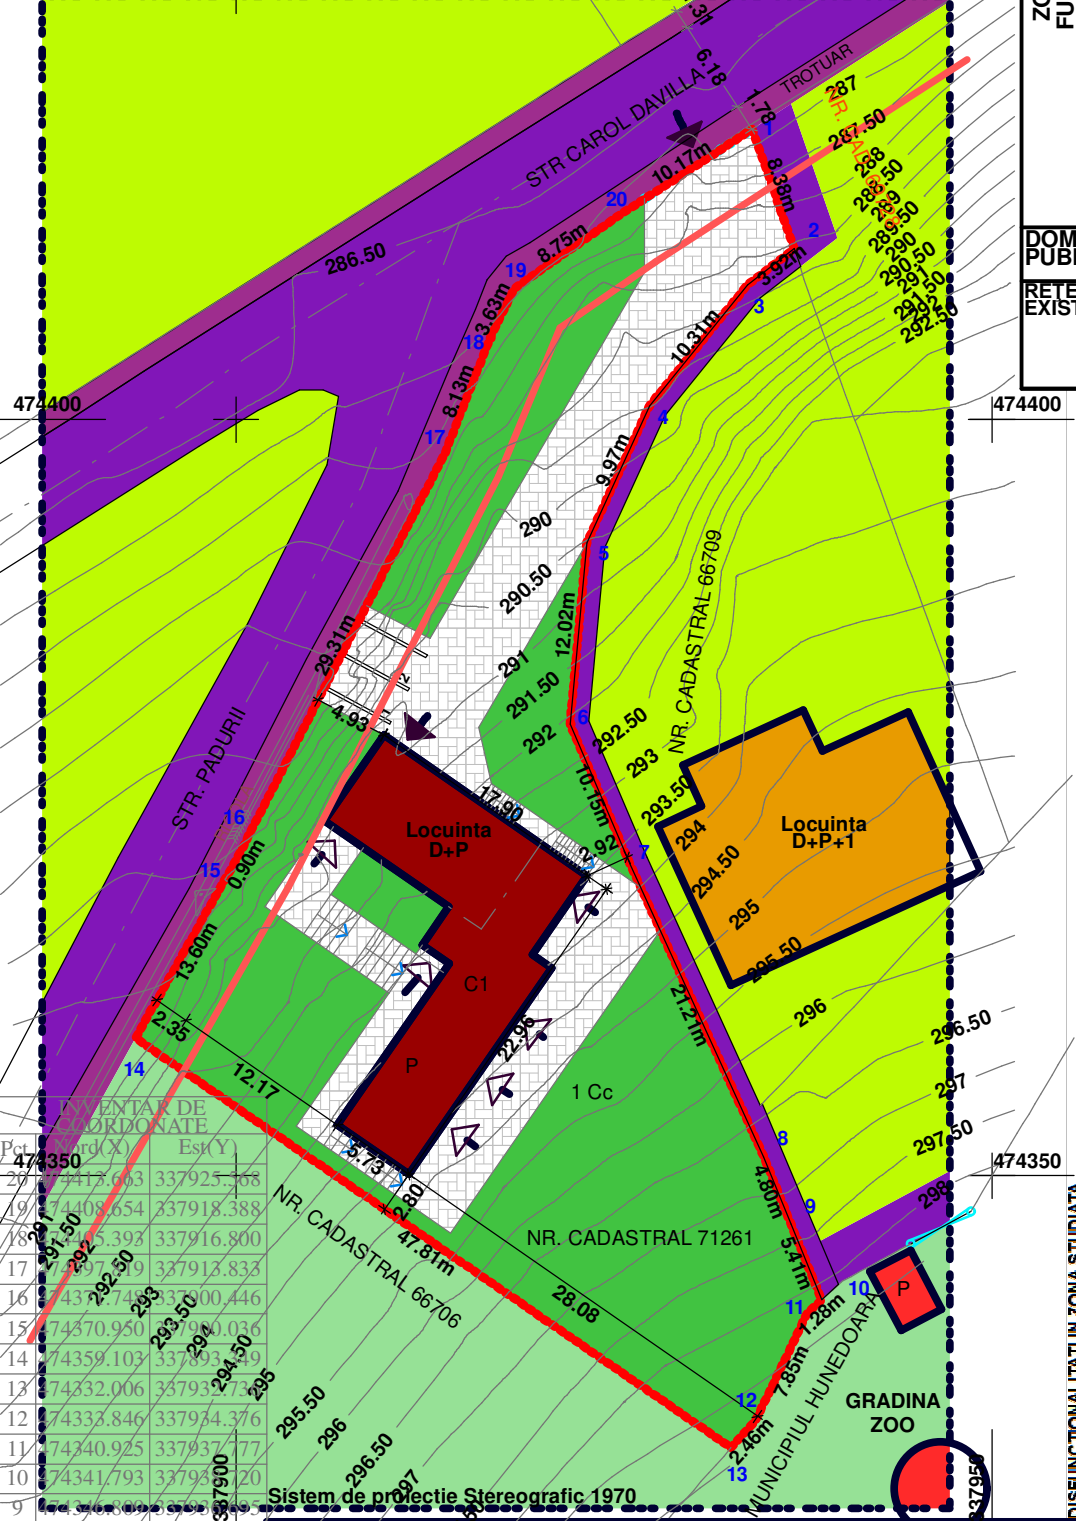

Pct.	Coord(X)	Coord(Y)

DISFUNCȚIONALITATI IN ZONA STUDIATA	PRIORITATI
DOMENII	
CIRCULAȚII	-Nu este cazul nu sunt lucrari de constructii
FOND CONSTRUIT SI UTILIZAREA TERENURILOR	-Intocmirea P.U.Z. p.tr. zona studiata: Nu este cazul nu sunt lucrari de constructii -Completarea R.L.U. Nu este cazul nu sunt lucrari de constructii -Respectarea R.L.U. privind compatibilitatea constructiilor cu zonele de amenajare: Nu este cazul nu sunt lucrari de constructii -Asigurarea utilitatilor necesare: Nu este cazul nu sunt lucrari de constructii
SPATII PLANTATE SI DE PROTECTIE	-Nu este cazul nu sunt lucrari de constructii
PROBLEME DE MEDIU	-Nu este cazul nu sunt lucrari de constructii
PROTEJAREA ZONELOR	-Nu este cazul nu sunt lucrari de constructii

8	474351.289	337934.899
7	474370.550	337926.081
6	474379.879	337922.083
5	474391.843	337923.188
4	474400.908	337927.332
3	474408.910	337933.827
2	474411.306	337936.930
1	474419.192	337934.109
S=1672 mp		

**Mihalescu Florin Mircea**  
 EXPERT TEHNIC JUDEȚIAN specialitatea ARHITECTURA  
 CIF 29604331, Deva, Str. Copilului, nr.15, Judetul Hunedoara

Scara : 1:500  
 Data : Oct. 2024

SPECIFICATIE	NUME	SEMNATURA
SEF PROIECT	arh. Mircea Mihalescu	
PROIECTAT	arh. Mircea Mihalescu	
DESENAT	arh. Mircea Mihalescu	

Beneficiar: **sc AMADEUS SPEED srl**  
 Hunedoara, Str. Padurii, Nr. 38, Jud. Hd

Titlu proiect: **PUZ Schimbare de destinatie din pensiune turistica in locuinta Hunedoara, Str. Padurii, Nr. 38, Jud. Hd**

Titlu plansa: **SITUAȚIA EXISTENTĂ**

Proiect nr. **1/2024**  
 Faza: **PUZ**  
 Plansa nr. **1**