
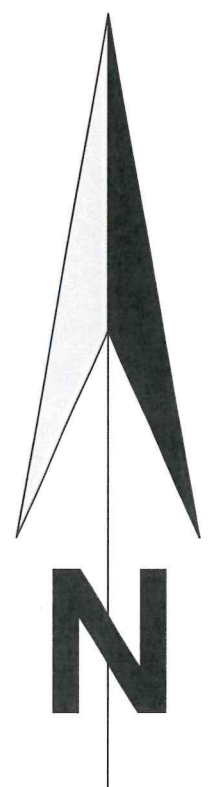


# Loc. Hunedoara, str. Pinilor, FN, Jud. Hunedoara

INVENTAR DE COORDONATE			
Pct.	Nord(X)	Est(Y)	Lungimi
1	474665.806	338200.953	17.95
2	474665.806	338218.899	11.54
3	474654.273	338219.397	15.96
4	474645.760	338205.897	6.13
5	474649.392	338200.966	16.41

S=300mp

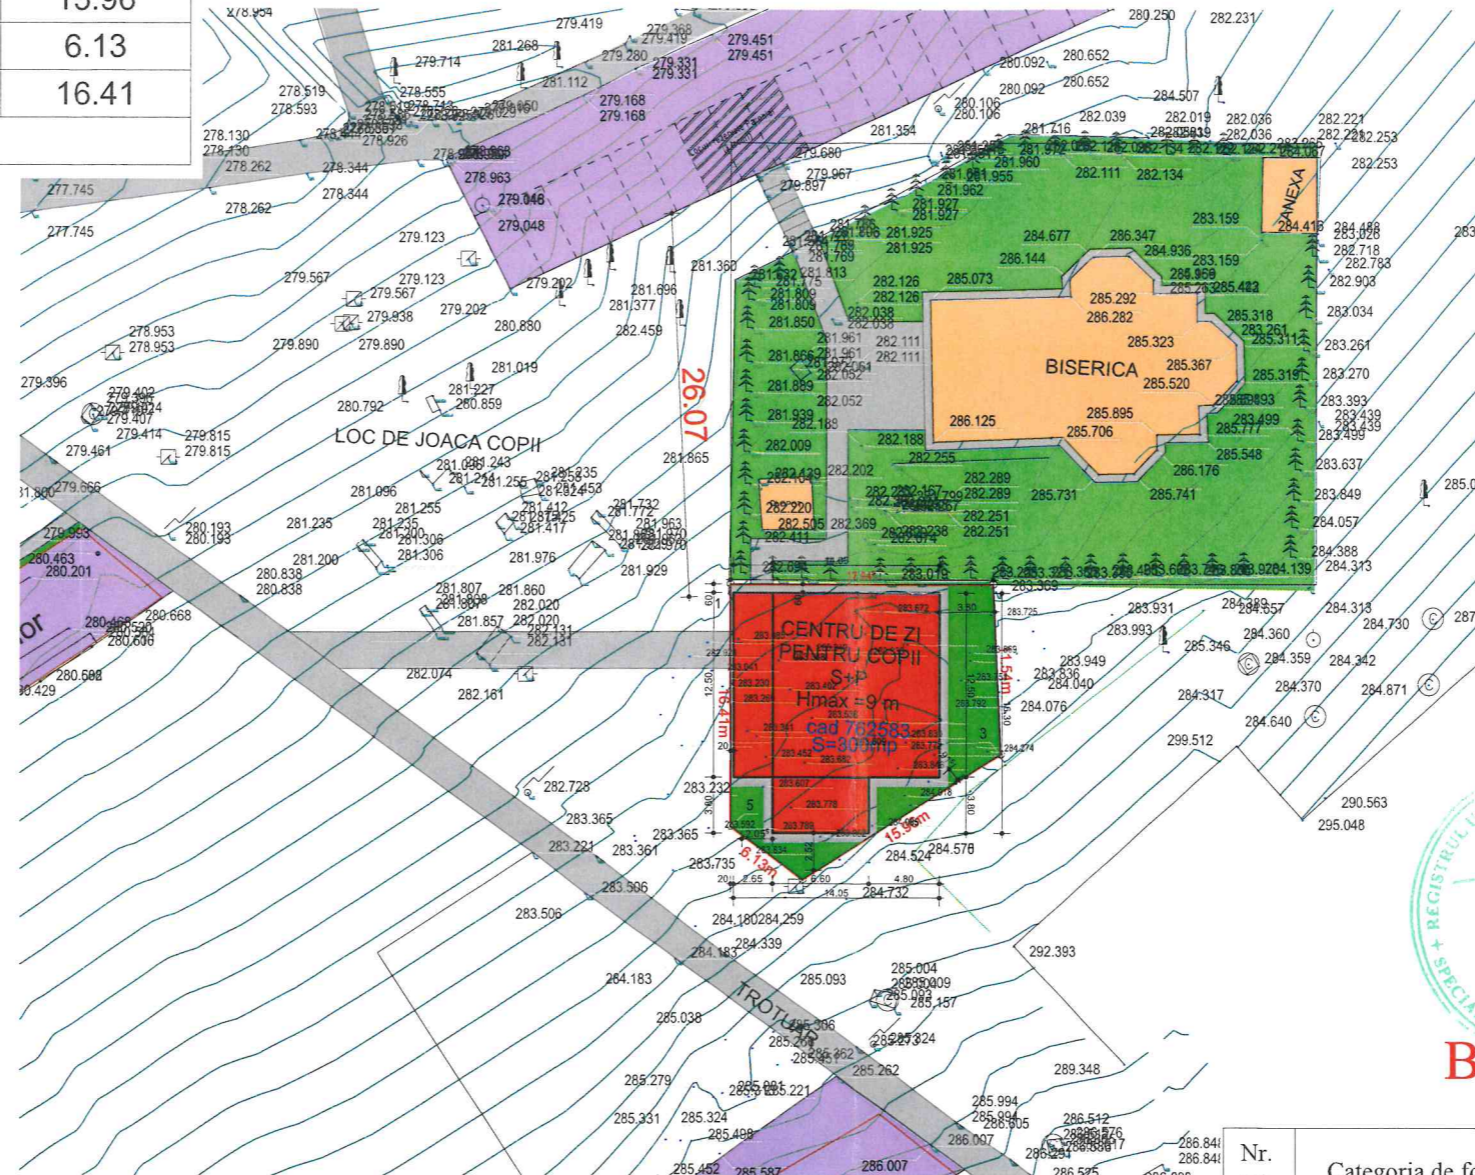

## LEGENDA

- LIMITA DE PROPRIETATE CARE FACE OBIECTUL PROIECTULUI
- TEREN CU CATEGORIA DE FOLOSINTA CURTI CONSTRUCTII
- ALEEI PIETONALE
- CONSTRUCTII EXISTENTE
- CONSTRUCTIE PROPUSA



**Indicatori urbanistici**  
 POT existent=0,00%  
 POT propus=66.83%  
 CUT existent=0,00  
 CUT propus=1.33  
 POT MAXIM=70.00%  
 CUT MAXIM=2.00



## BILANT TERITORIAL

Nr. crt.	Categoria de folosinta	Existent		Propus	
		Suprafata	%	Suprafata	%
1	Constructii	-	-	200,65	66.88
2	Aleei pietonale	-	-	31.75	10.58
3	Zone verzi	-	-	67.60	22.54
4	Teren arabil	300,00	100,00	-	-
TOTAL		300,00	100,00	300,00	100,00

VERIFICATOR/ EXPERT	NUME	SEMNATURA	CERINTA	REFERAT/EXPERTIZA NR./DATA	
<b>SC DELTA DUMAR PROIECT SRL</b>				BENEFICIAR	PROIECT nr.
				Parohia Ortodoxa Hunedoara IX " SFANTUL ANTONIE CEL MARE"	384/2022
SPECIALITATE	NUME	SEMNATURA	SCARA	TITLU PROIECT	
COORDONATOR RUR	arh ARMĂȘESCU DUMITRU		1:500	CENTRU PENTRU COPII TIP AFTER SCHOOL	
PROIECTAT	arh ARMĂȘESCU DUMITRU		DATA	TITLU PLANSA	
DESENAT	ing. VLĂZAN ADRIAN		2024	REGLEMENTARI URBANISTICE	
				NR PLANSA	
				3	