



# Loc. Hunedoara, str. Pinilor, FN, Jud. Hunedoara

INVENTAR DE COORDONATE			
Pct.	Nord(X)	Est(Y)	Lungimi
1	474665.806	338200.953	17.95
2	474665.806	338218.899	11.54
3	474654.273	338219.397	15.96
4	474645.760	338205.897	6.13
5	474649.392	338200.966	16.41

S=300mp

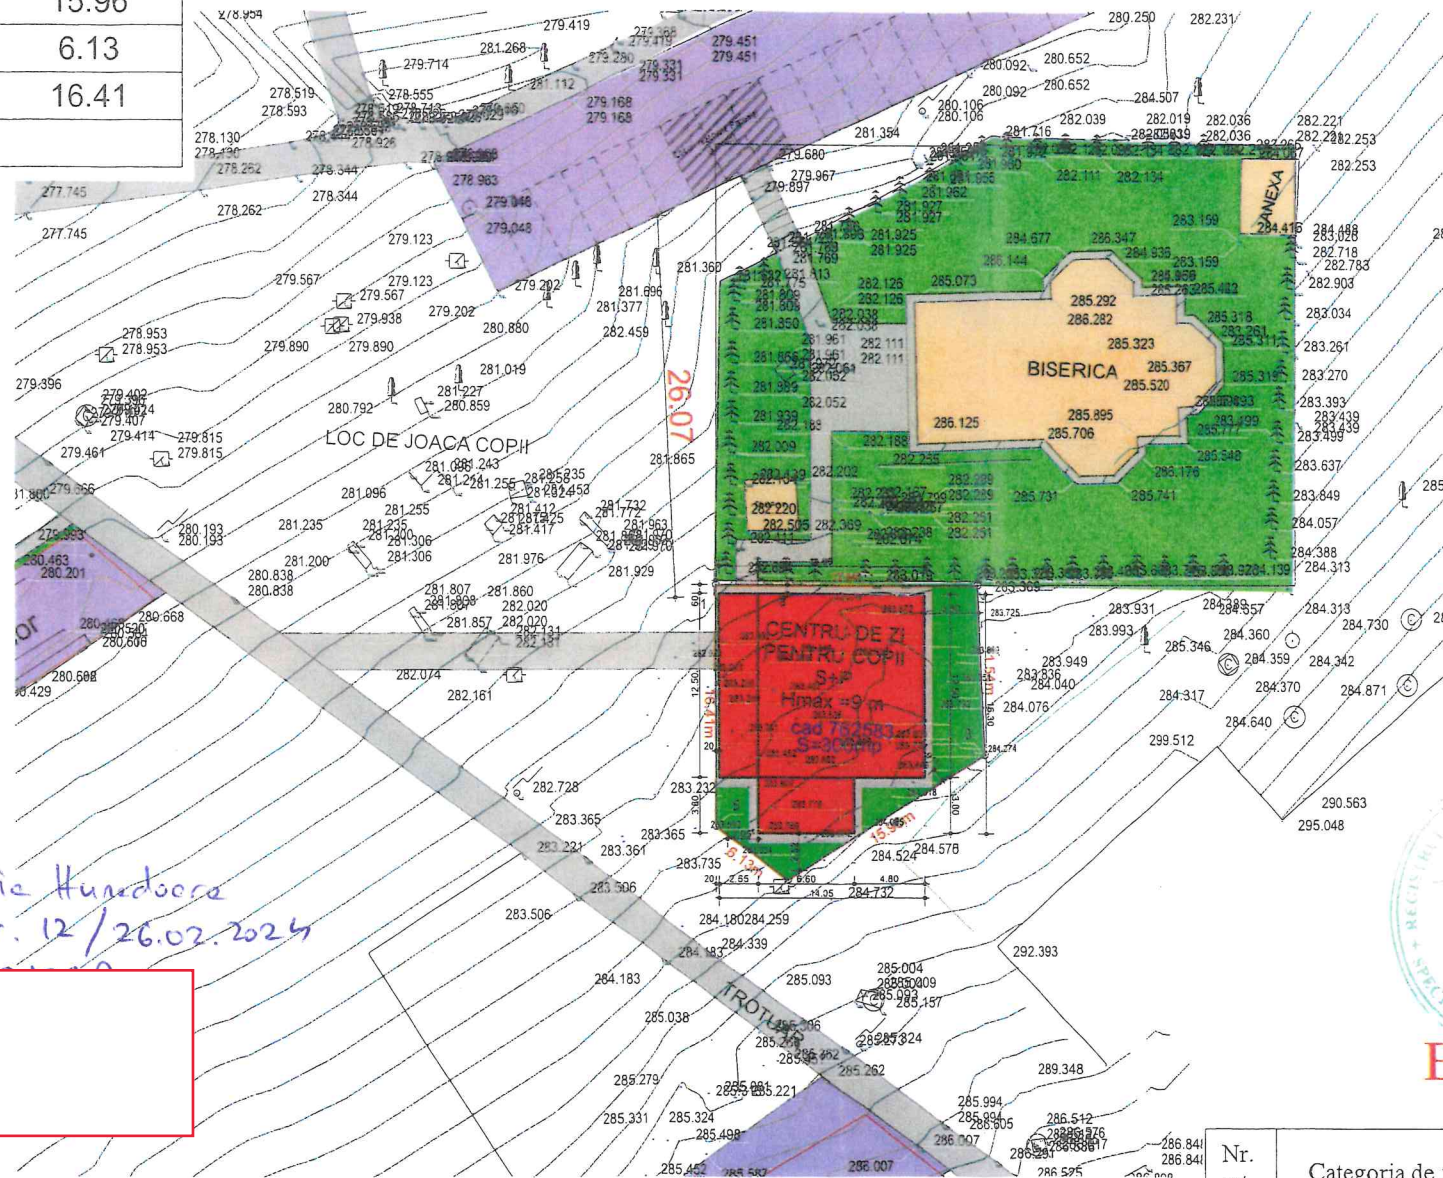

Primăria Hunedoara  
Aviz nr. 12/26.02.2024

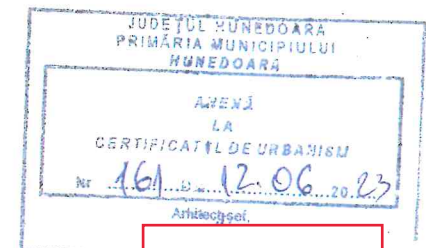

- Indicatori urbanistici**
- POT existent=0,00%
  - POT propus=66,83%
  - CUT existent=0,00
  - CUT propus=1,33
  - POT MAXIM=70,00%
  - CUT MAXIM=2,00

## BILANT TERITORIAL

### LEGENDA

- LIMITA DE PROPRIETATE CARE FACE OBIECTUL PROIECTULUI
- TEREN CU CATEGORIA DE FOLOSINTA CURTI CONSTRUCTII
- ALEEI PIETONALE
- CONSTRUCTII EXISTENTE
- CONSTRUCTIE PROPU SA

Nr. crt.	Categoria de folosinta	Existent		Propus	
		Suprafata	%	Suprafata	%
1	Constructii	-	-	200,65	66,88
2	Aleii pietonale	-	-	31,75	10,58
3	Zone verzi	-	-	67,60	22,54
4	Teren arabil	300,00	100,00	-	-
TOTAL		300,00	100,00	300,00	100,00

VERIFICATOR/ EXPERT	NUME	SEMNTATURA	CERINTA	REFERAT/EXPERTIZA NR./DATA	
<b>SC DELTA DUMAR PROIECT SRL</b>				BENEFICIAR	PROIECT nr.
				Parohia Ortodoxa Hunedoara IX "SFANTUL ANTONIE CEL MARE"	384/2022
SPECIALITATE	NUME	SEMNTATURA	SCARA	TITLU PROIECT	FAZA
COORDONATOR RUR	arh. ARMASESCU DUMITRU		1:500	CENTRU PENTRU COPII TIP AFTER SCHOOL	P.U.D.
PROIECTAT	arh. ARMASESCU DUMITRU			TITLU PLANSA	NR PLANSA
DESENAT	ing. VLAZAN ADRIAN		2024	REGLEMENTARI URBANISTICE	3