



PAROHIA ORTODOXA ROMANA
SF. IOAN BOTEZATORUL,
HUNEDOARA VIII,
CIF 33008043

CONSTRUIRE BISERICA
str. Crangului, FN, loc. Hunedoara, jud. Hunedoara
FAZA P.U.D.

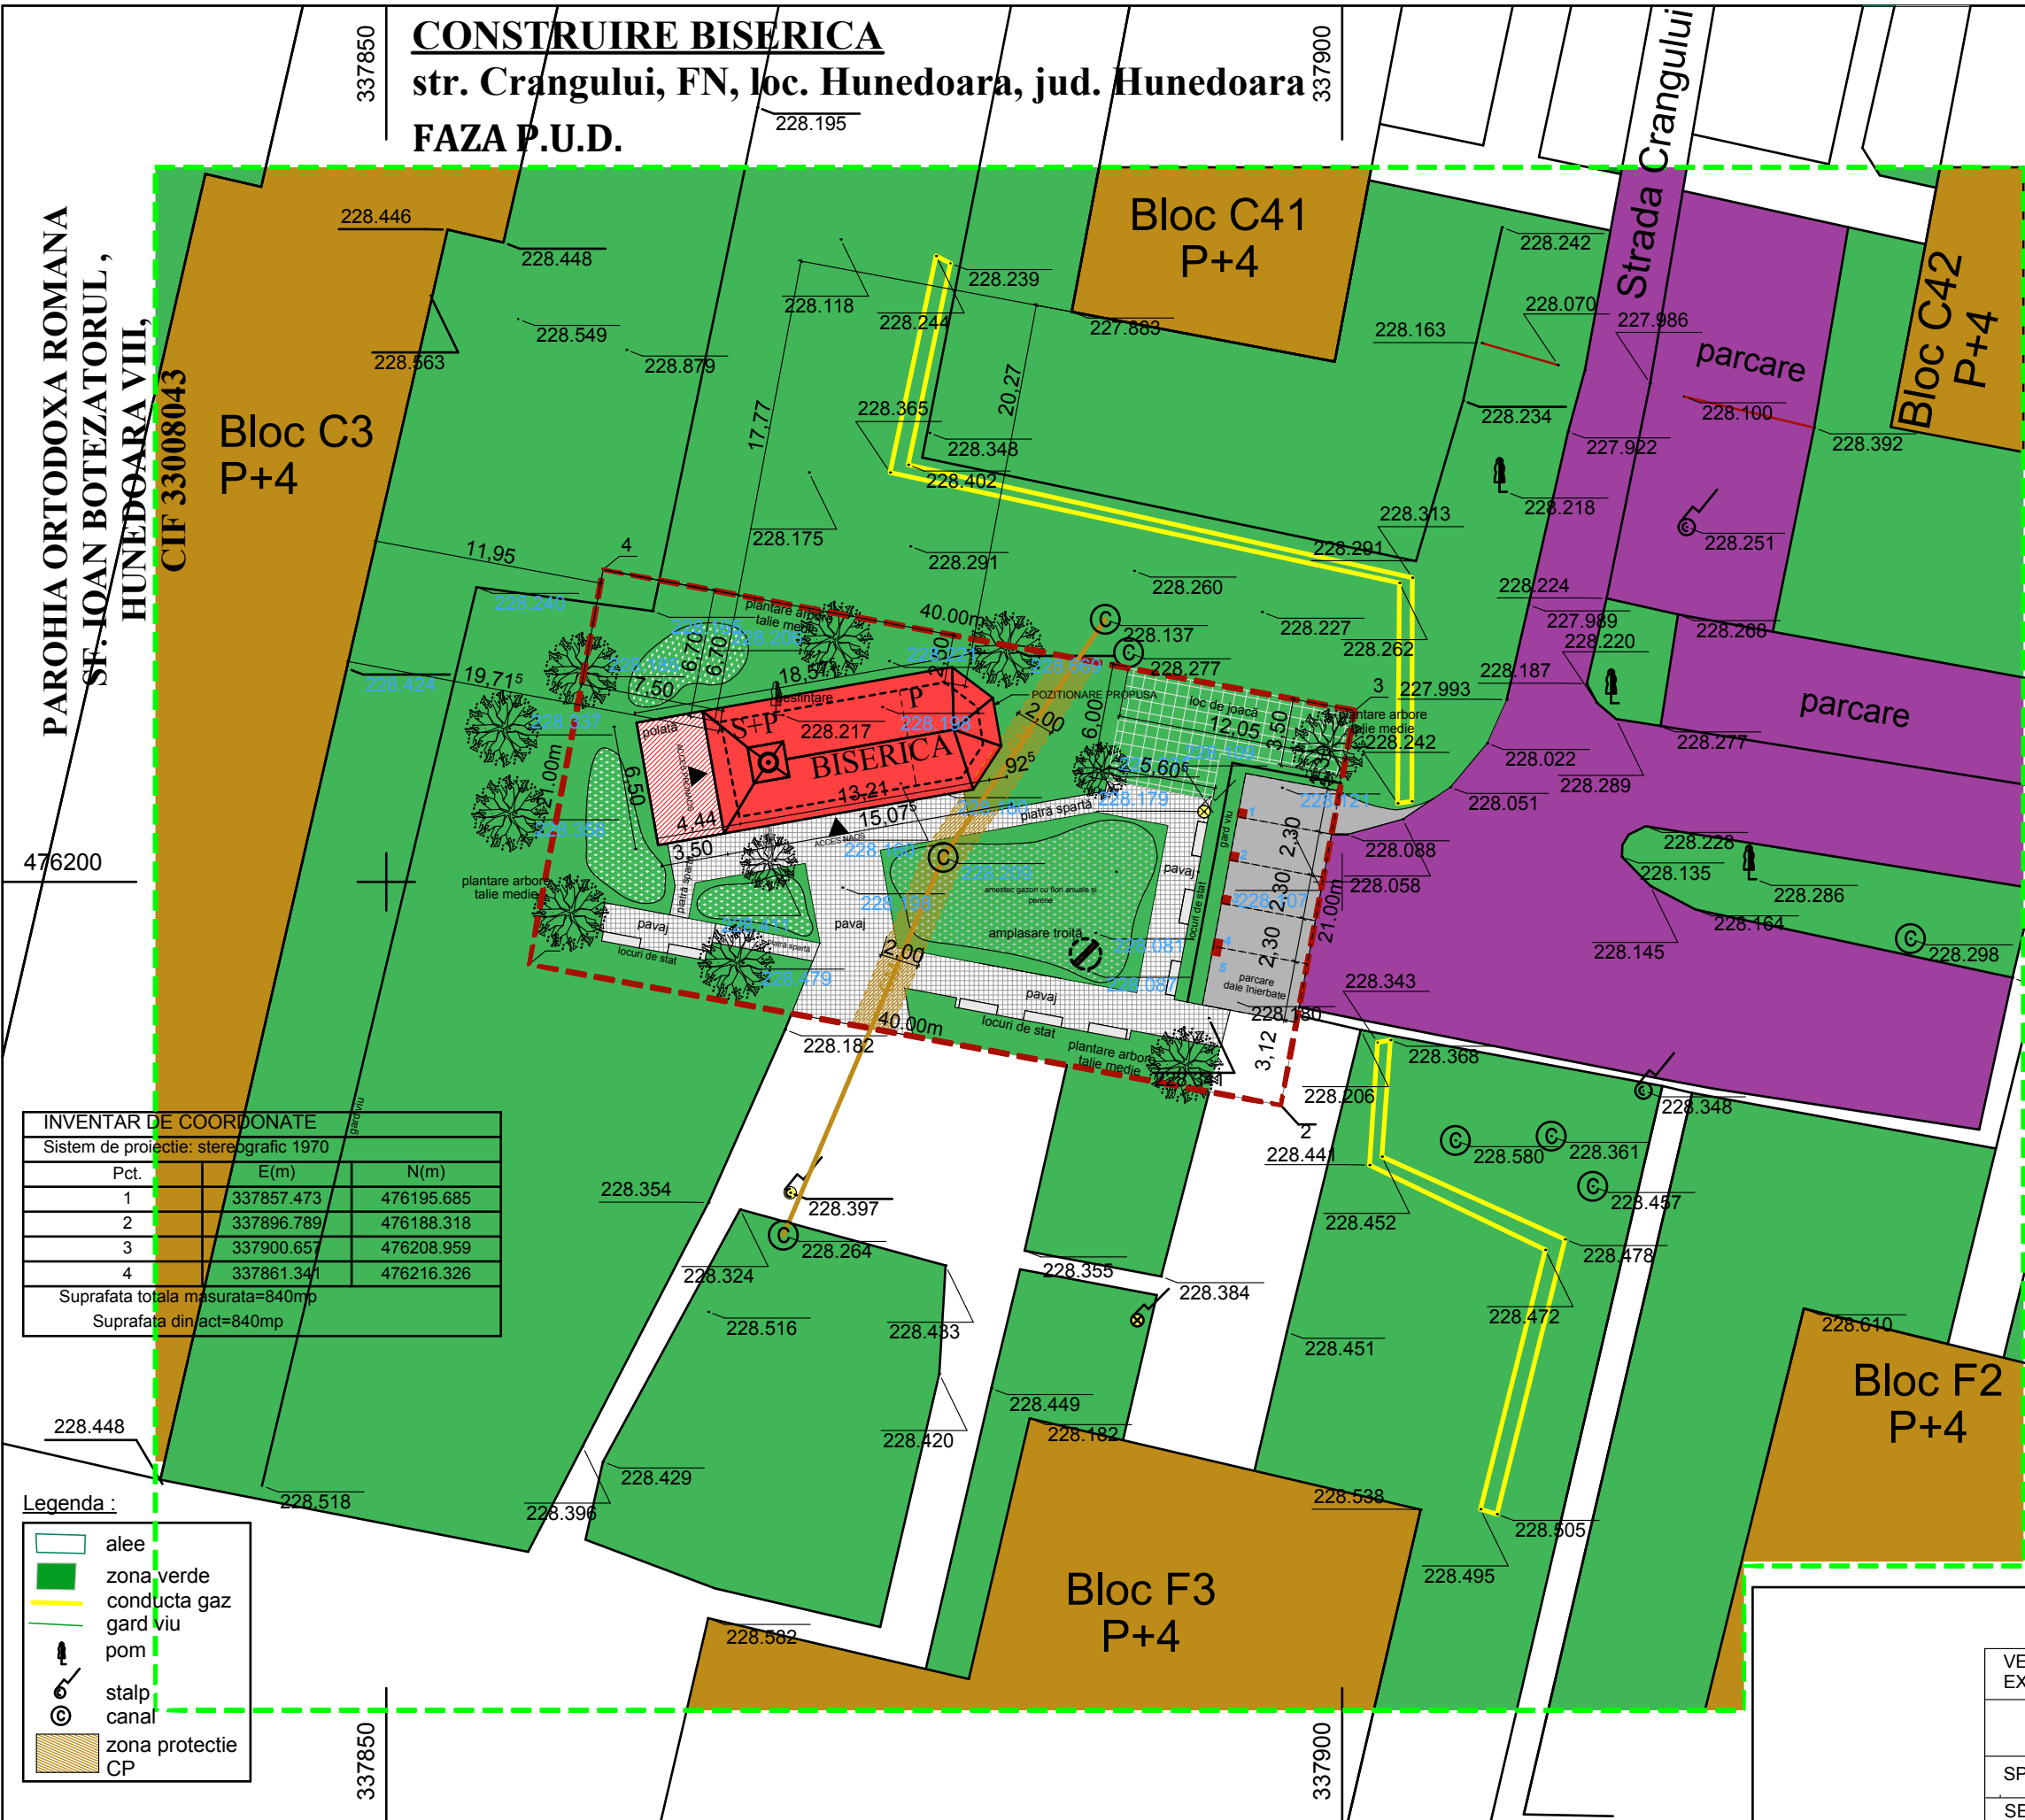


IDENTIFICARE TEREN

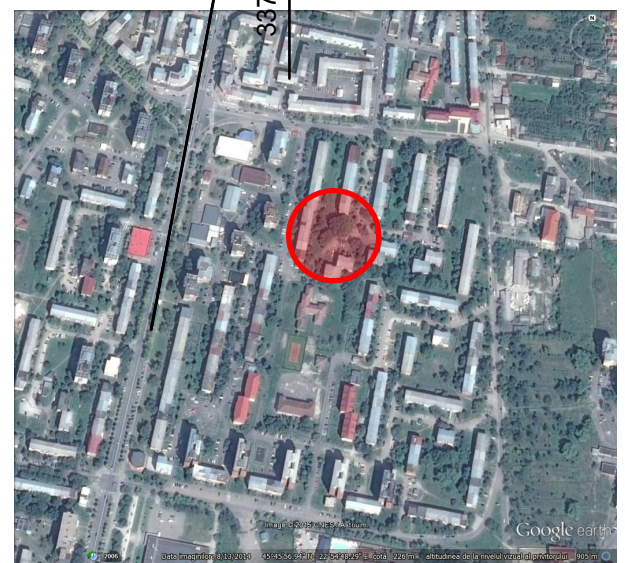

BILANT TERITORIAL GENERAL

ST = 840.00 mp				
Funcțiune	Suprafata existenta	Procentual	Suprafata propusa Sc (mp)	Procentual
Constructii	0	0	83.78 mp	9.9 %
Carosabil	59.72 mp	7.1 %	61.60 mp	7.3 %
Pietonal	19.08 mp	2.2 %	184.63 mp	21.9 %
Spatiu joaca copii	0	0	55.16 mp	6.5 %
Spatii plantate	761.2 mp	90.6 %	454.83 mp	54.1 %

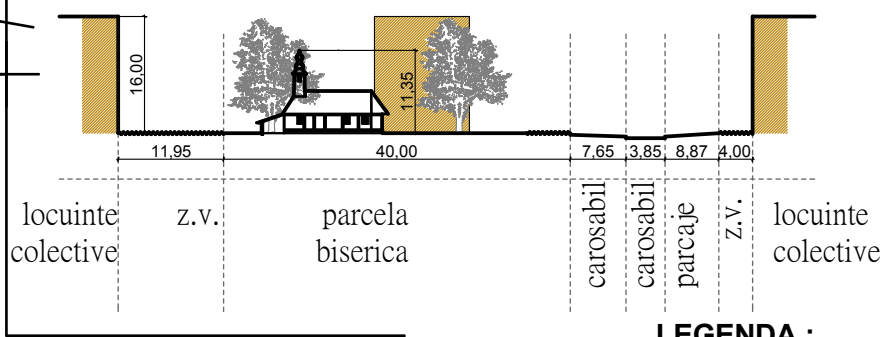

INVENTAR DE COORDONATE		
Sistem de proiectie: stereografic 1970		
Pct.	E(m)	N(m)
1	337857.473	476195.685
2	337896.789	476188.318
3	337900.657	476208.959
4	337861.341	476216.326
Suprafata totala masurata=840mp		
Suprafata din/act=840mp		

Legenda :

- alee
- zona verde
- conducta gaz
- gard viu
- pom
- stalp
- canal
- zona protectie CP

LEGENDA :

- CONSTRUCTII EXISTENTE LOCUINTE
- CONSTRUCTII PROPUSE
- CAROSABIL EXISTENT
- CAROSABIL PROPUIS
- PIETONAL EXISTENT
- PIETONAL PROPUIS
- LOC DE JOACA
- ZONA VERDE
- LIMITA TEREN ATRIBUIT
- LIMITA TEREN STUDIAT

INDICI TEREN:
ST = 840.00 mp
Sc = 83.78 mp
Scd = 132.66 mp

P.O.T. = 9,9 %
C.U.T. = 0,15

VERIFICATOR EXPERT	NUME	SEMNETURA	CERINTA	REFERAT / EXPERTIZA/ NR./ DATA	
	ANCA BOTEZAN Birou individual de arhitectura tel: 0722 543 192			Beneficiar	Proiect nr.
				PAROHIA ORTODOXA ROMANA SF. IOAN BOTEZATORUL, HUNEDOARA VIII, CIF 33008043	139
	SPECIFICATIE	NUME	SEMNETURA	Scara:	Faza:
	SEF PROIECT	arh. Anca BOTEZAN			P.U.D.
PROIECTAT	arh. Anca BOTEZAN			Data: mar. / 2015	Plansa nr. 003A
DESENAT	arh. Anca BOTEZAN				
INTOCMIT	arh. Anca BOTEZAN				
				Titlul proiectului:	
				CONSTRUIRE BISERICA str. Crangului, FN, loc. Hunedoara, jud. Hunedoara	
				Titlul plansei	
				REGLEMENTARI URBANISTICE	