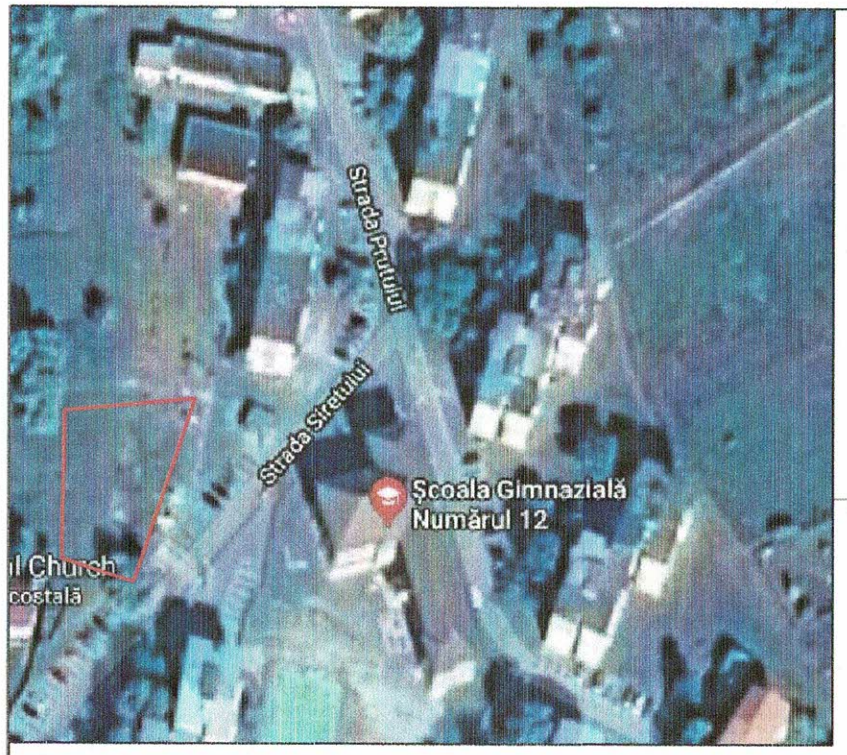

Obiective de utilitate publica

Scara 1:500

338200

475850

475800

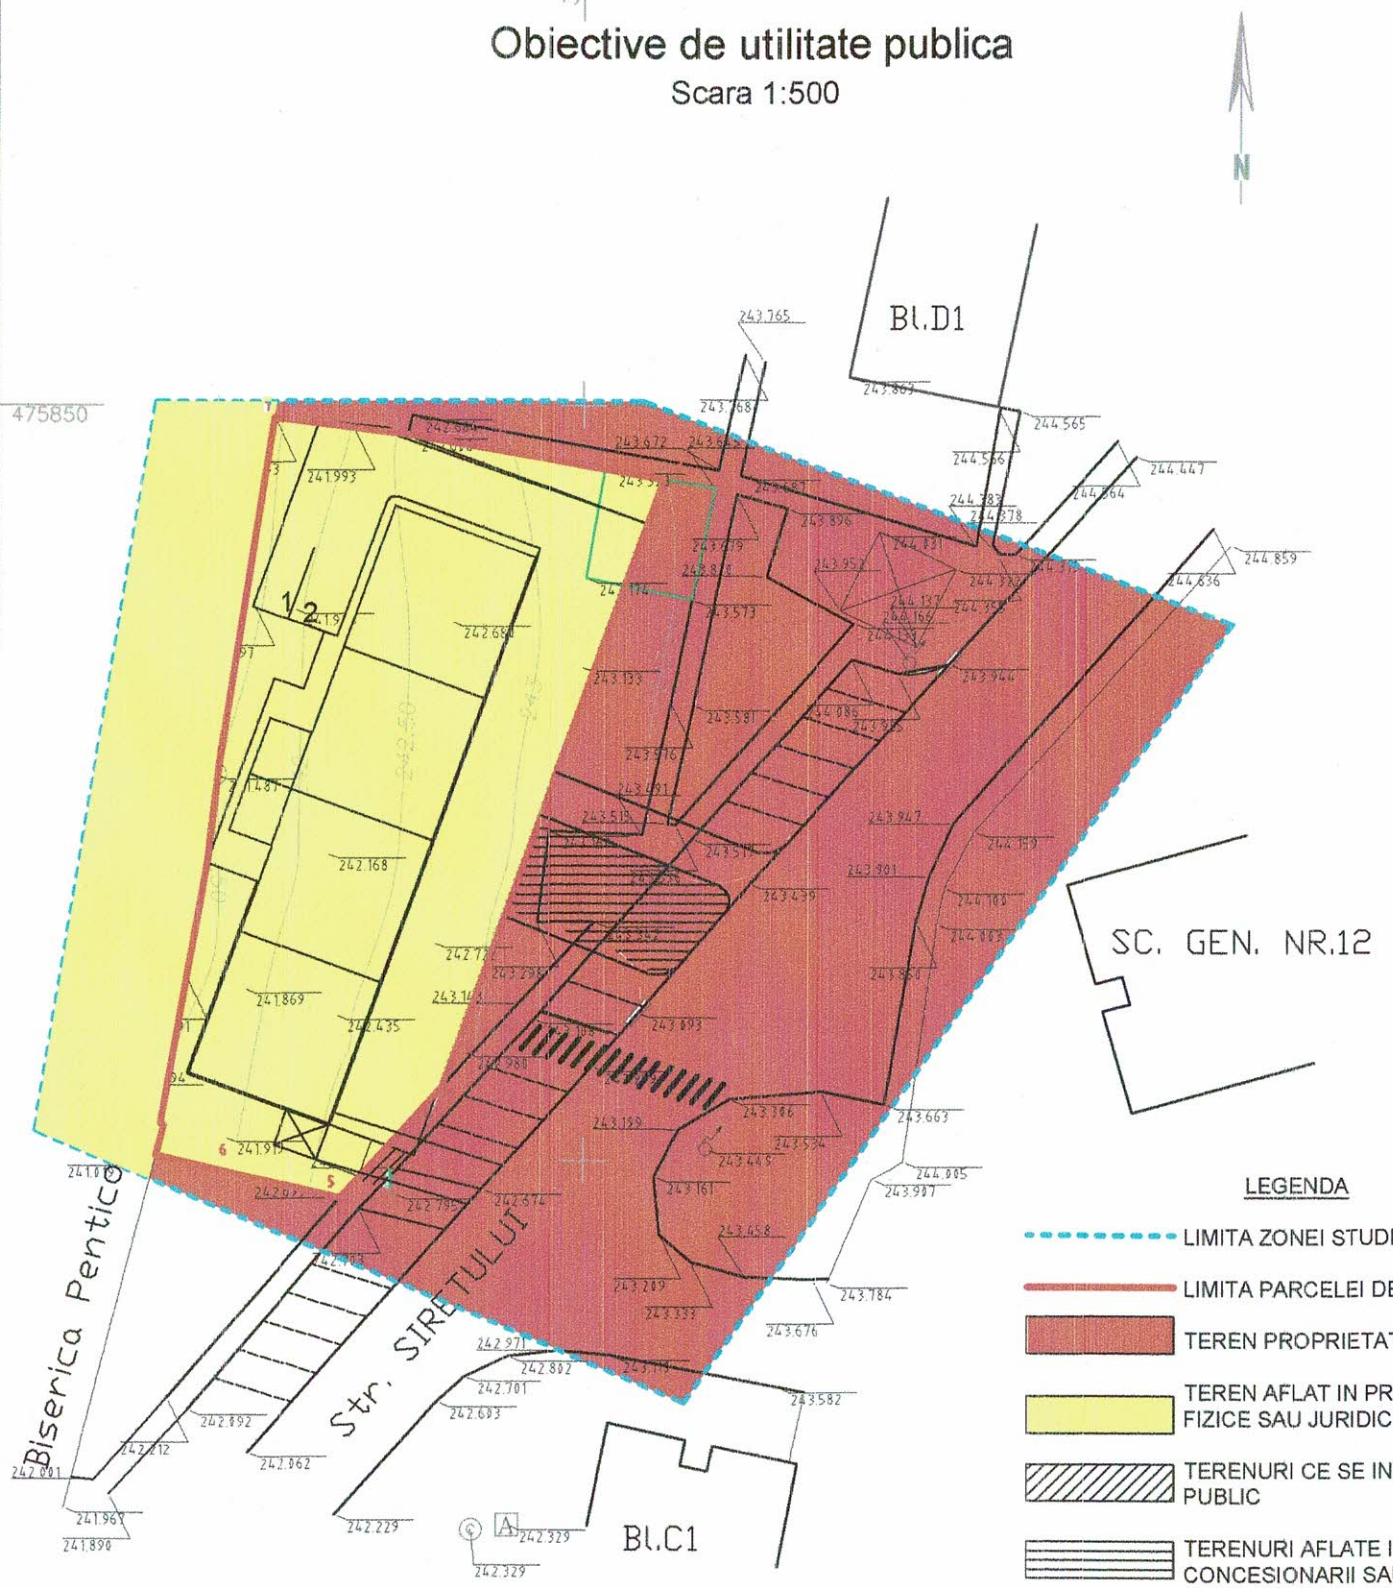

NR. CAD 1651 INVENTAR DE COORDONATE		
Pct.	Nord(X)	Est(Y)
1	475849.197	338179.403
2	475847.855	338193.839
3	475845.953	338205.597
4	475797.813	338188.073
5	475799.293	338183.085
6	475801.603	338176.316
7	475802.475	338171.951
8	475819.974	338175.051
9	475826.173	338175.782
S=1052mp		

LEGENDA

- LIMITA ZONEI STUDIATE
- LIMITA PARCELEI DE TEREN CARE FACE OBIECTUL PUD
- TEREN PROPRIETATE PUBLICA DE INTERES LOCAL
- TEREN AFLAT IN PROPRIETATE PRIVATA A PERSOANELOR FIZICE SAU JURIDICE
- TERENURI CE SE INTENTIONEAZA A FI TRECUTE IN DOMENIUL PUBLIC
- TERENURI AFLATE IN DOMENIUL PRIVAT DESTINATE CONCESIONARII SAU INCHIRIERII

Sistem de proiectie Stereo 70'

B.I.A. ARMASESCU DUMITRU				Beneficiar: PINTILIE DORIN - PINTILIE GEORGEL	Pr. nr. 265/2018
SPECIFICATIE	NUME	SEMNATURA	Scara: 1:500	Titlul proiectului: MAGAZIN PIESE AUTO, SERVICE AUTO, SPATII DE LOCUIT LA ETAJ SI IMPREJMUIRE PROPRIETATE	Faza: PUD
COORD. RUR	arh. ARMASESCU D.				
PROIECTAT	arh. ARMASESCU D.		Data: 2018	Titlul plansei: OBIECTIVE DE UTILITATE PUBLICA	Pl. nr.: 4
DESENAT	ing. PLATINCA ARIELA				