


Nr. cadastral 67146  
 INVENTAR DE COORDONATE  
 S=3837 mp  
 IM DE PROIECTIE: NEOGRAFIC 1970  
 SISTEM DE COTE LOCAL

Yt.	Nord(X)	Est(Y)
1	475942.577	336974.398
2	475936.209	337010.176
3	475914.204	337006.259
4	475898.849	337038.762
5	475897.369	337038.020
6	475860.872	337020.601
7	475862.736	337013.780
8	475866.158	337000.816
9	475867.756	336993.646
10	475875.943	336962.568
11	475902.375	336967.073

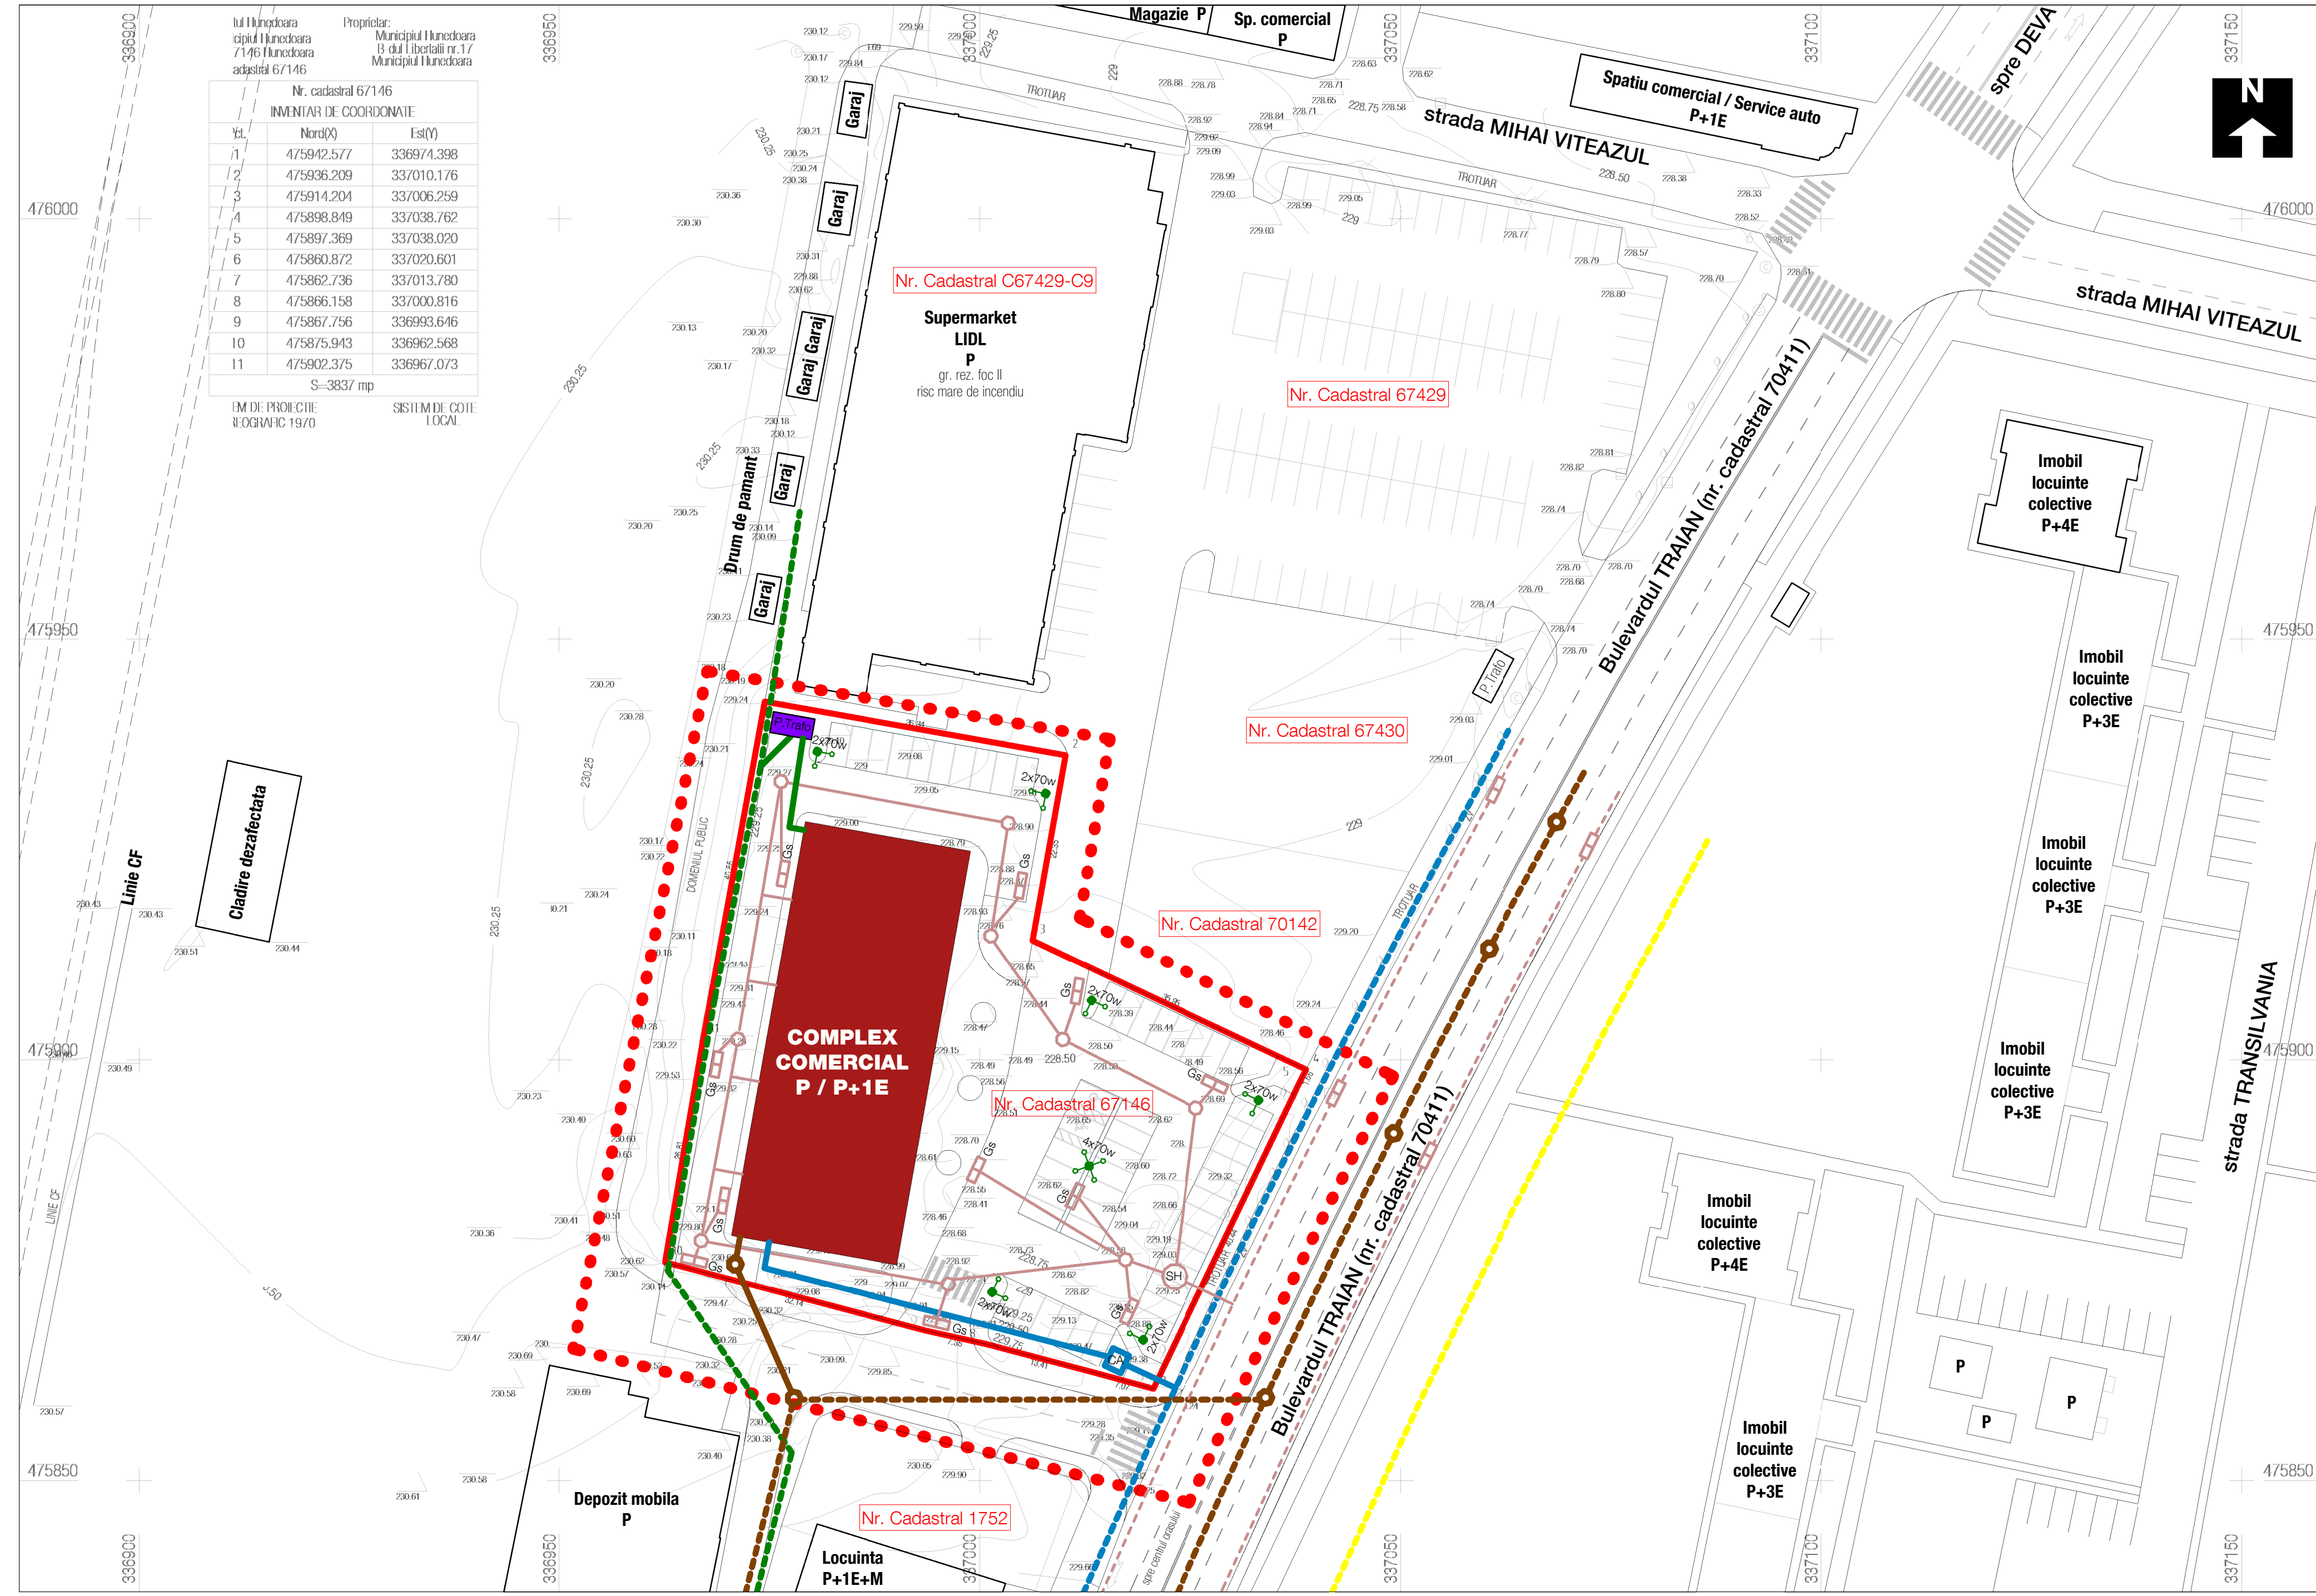

**Limite**

- Limita PUZ
- — — — — Limita de proprietate / limita teren ce a gerat PUZ

**Suprafete**

- — — — — Circulatii auto
- — — — — Curti amenajate apartinand domeniului privat
- — — — — Constructii existente ce nu fac obiectul studiului
- — — — — Constructii propuse (imobil locuinte colective)

**Accese**

- > Acces imobile complex comercial
- > Acces auto in incinta

**Rețele edilitare existente in zona**

- — — — — Retea electrica aeriana LEA
- — — — — Retea apa menajera - existenta
- — — — — Retea canalizare menajera
- — — — — Retea canalizare pluviala
- — — — — Retea gaze naturale
- — — — — Retea cablu / date / voce

**Rețele edilitare propuse**

- — — — — Post TRAFU
- — — — — Retea electrica subterana 0.4Kv
- — — — — Iluminat public propus
- — — — — Retea apa menajera
- — — — — Retea canalizare menajera
- — — — — Retea canalizare pluviala
- — — — — Retea gaze naturale
- — — — — Retea cablu / date / voce
- SH Separator hidrocarburi
- CA Camin apometru
- Gs Cura scurgere
- 2x70w Stalp si corp de iluminat

verificator/expert: \_\_\_\_\_ nume: \_\_\_\_\_ semnatura: \_\_\_\_\_ carina: \_\_\_\_\_ referat nr./experti nr.: \_\_\_\_\_ data: \_\_\_\_\_  
 Desenat: \_\_\_\_\_ Proiectat: \_\_\_\_\_ Șef proiect: \_\_\_\_\_  
 ing. Andrei Bolboaca arh. Ramona Cotisel-Negreanu arh. Florian Dona

Beneficiar: MUNICIPIUL HUNEDOARA  
 Adresa investitie: Bulevardul Traian, F.N., municipiul Hunedoara, judetul Hunedoara  
 Titlu proiect: **COMPLEX COMERCIAL** Faza: P.U.Z.  
 Titlu planșă: **REGLEMENTARI - Echipare edilitara** Scara: 1:500  
 Specialitatea: arhitectura Data: februarie 2019 Număr proiect: 8/2019 Număr planșă: U04

**PRINCO IMPEX SRL**  
 Piata Libertatii, nr. 13, Hunedoara, jud. Hunedoara  
 CUI RO4467620 J20/1434/1993  
 Telefon / Fax : 0364 405 775 / 00354405776