

Județul Hunedoara
Municipiul Hunedoara
CF 67146 Hunedoara
Nr. cadastral 67146


Proprietar:
Municipiul Hunedoara
B-dul Libertatii nr.17
Municipiul Hunedoara

Nr. cadastral 67146
INVENTAR DE COORDONATE

Pct.	Nord(X)	Est(Y)
1	475942.577	336974.398
2	475936.209	337010.176
3	475914.204	337006.259
4	475898.849	337038.762
5	475897.369	337038.020
6	475860.872	337020.601
7	475862.736	337013.780
8	475866.158	337000.816
9	475867.756	336993.646
10	475875.943	336962.568
11	475902.375	336967.073

S=3837 mp

SISTEM DE PROIECTIE STEREOGRAFIC 1970 SISTEM DE COTE LOCAL

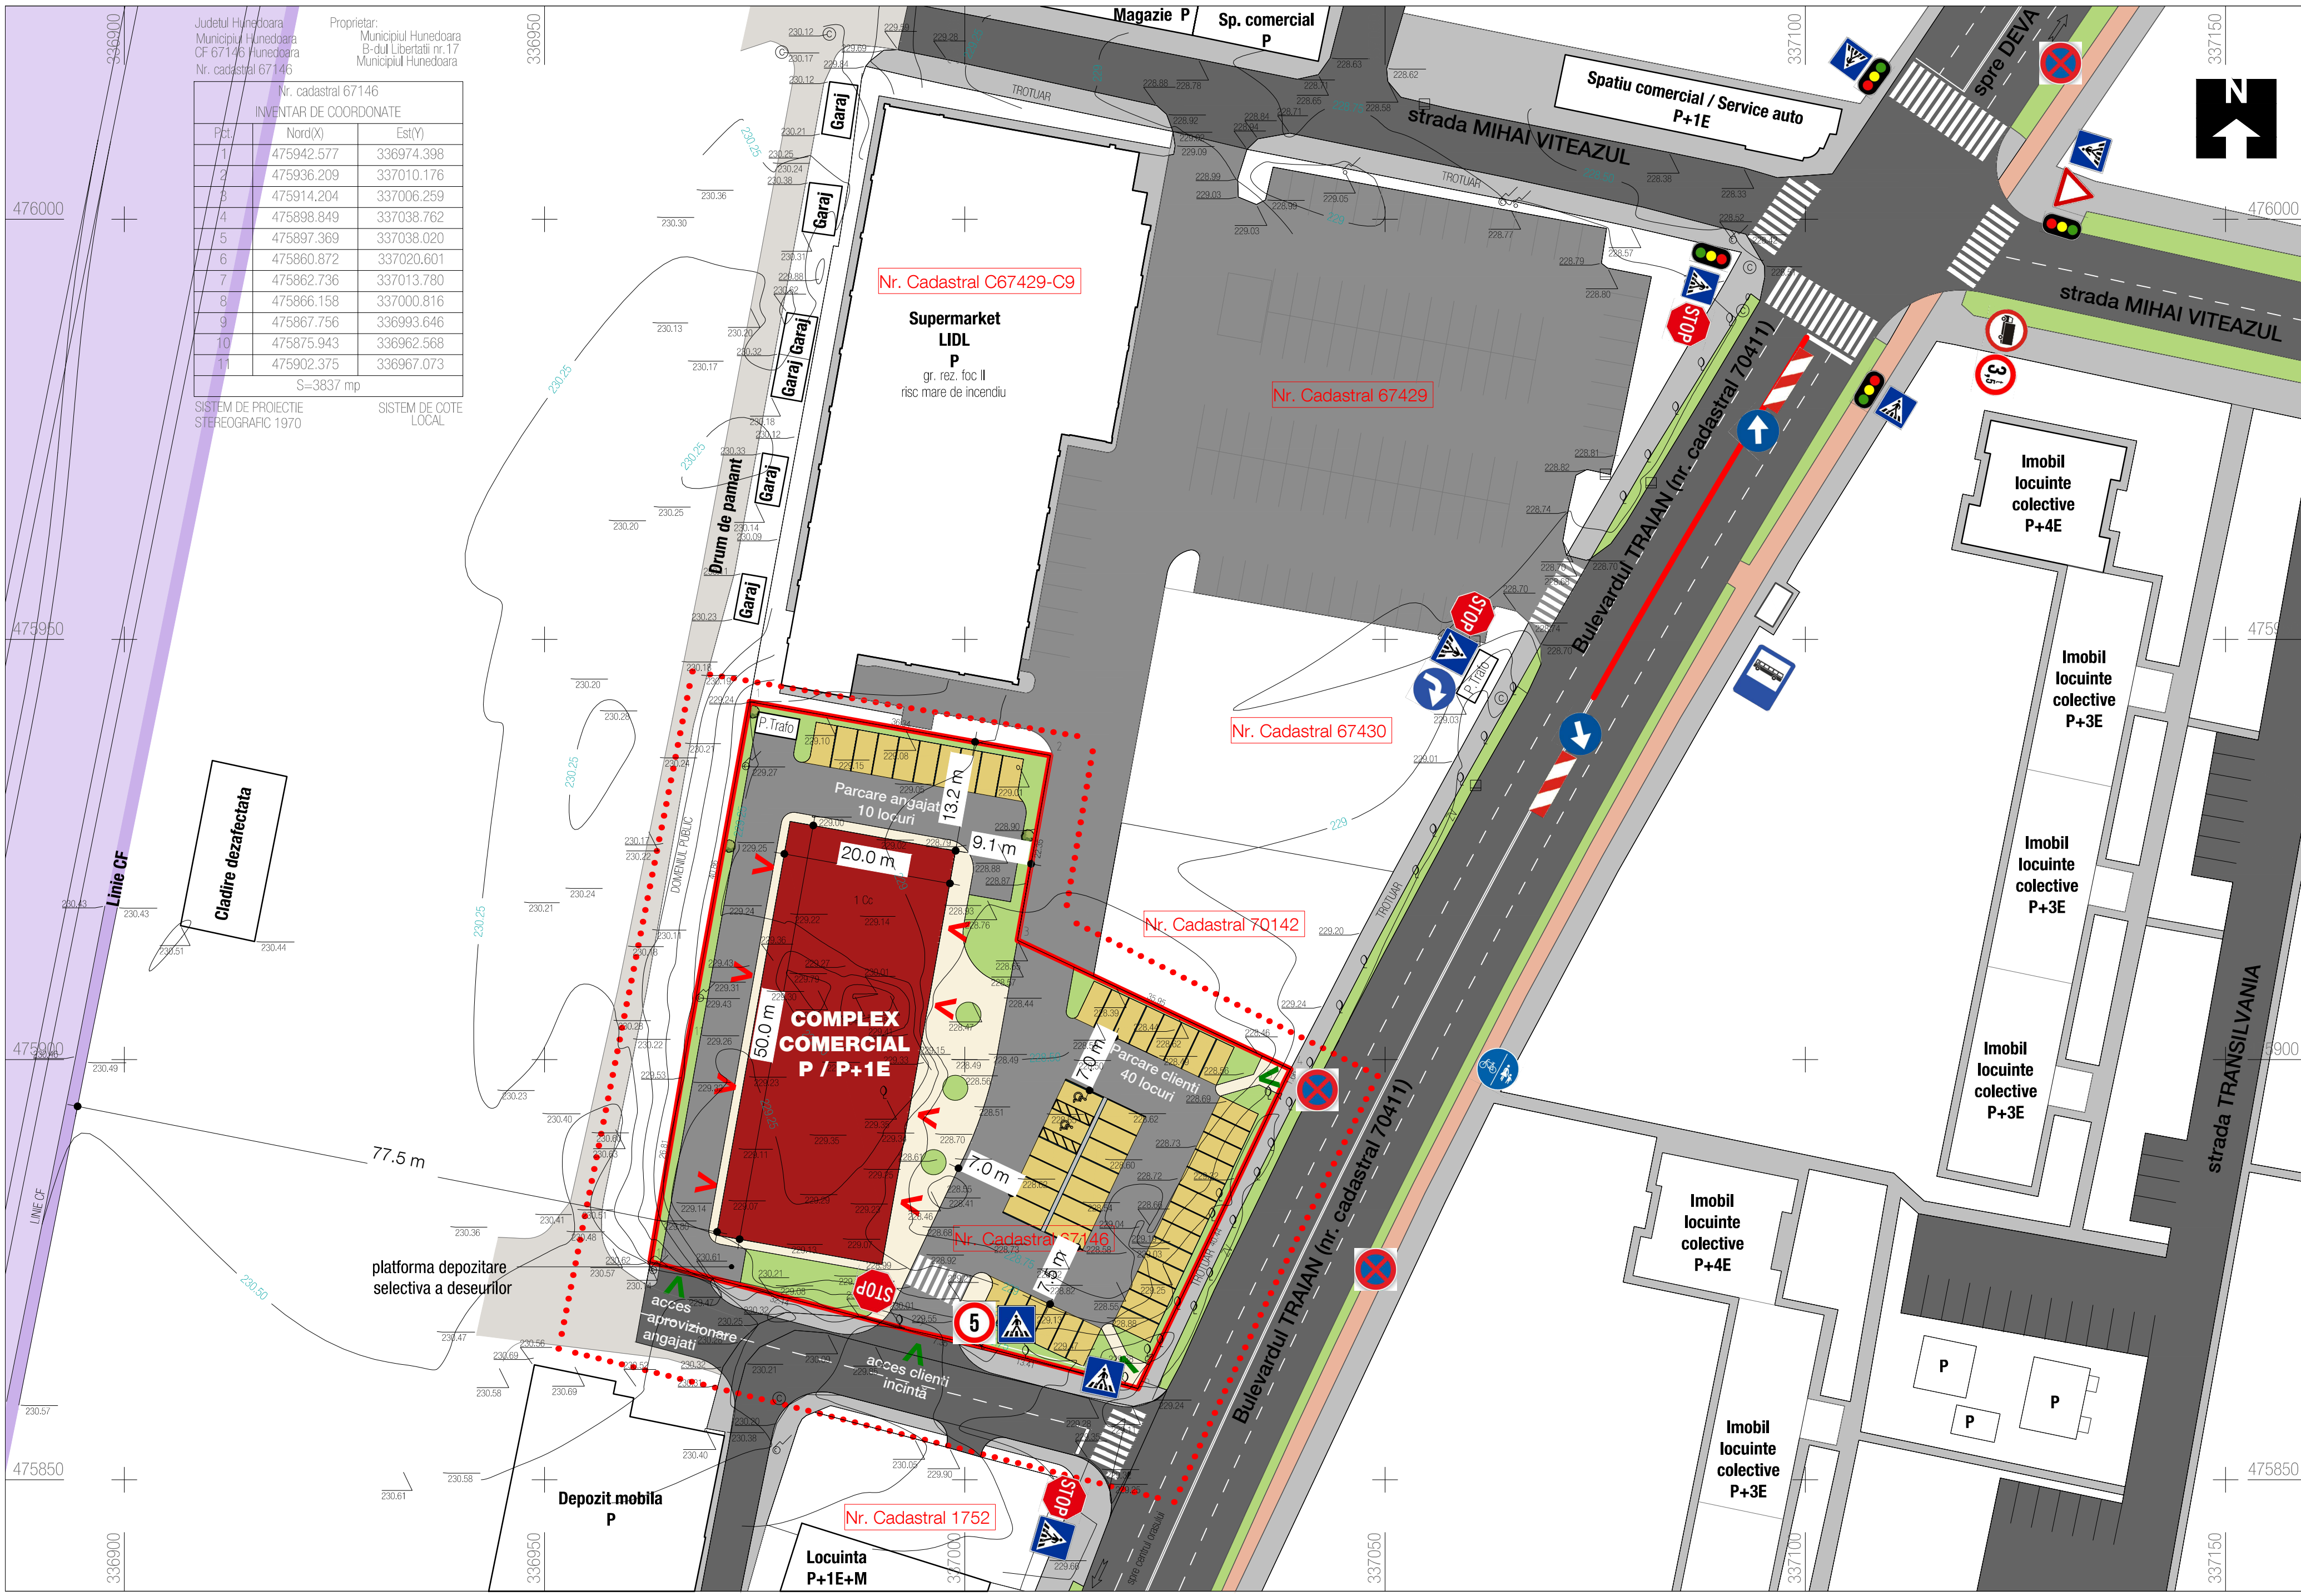

Limite

- Limita PUZ
- Limita de proprietate / limita teren ce a gerat PUZ

Suprafete

- Carosabil / ax drum
- Circulatii pietonale (domeniu public)
- Circulatii auto in interioare parcelei
- Cale ferata
- Circulatii pietonale in interiorul parcelei - alei
- Parcari amenajate in interiorul parcelei
- Curti amenajate apartinand domeniului privat
- Spatii verzi amenajate peisager
- Constructii existente ce nu fac obiectul studiului
- Edificabil
- Constructii propuse (complex comercial)

Accese

- > Acces imobile locuinte
- > Acces auto in incinta

Indicatoare rutiere



verificator/expert: nume: semnatura: corinta: referat nr./expertiza nr.: data:

Desenat: Proiectat: Șef proiect:

Author arh. Ramona Cotisel-Negreanu Checker

Beneficiar: MUNICIPIUL HUNEDOARA

Adresa investitiei: Bulevardul Traian, F.N., municipiul Hunedoara, judetul Hunedoara

Titlu proiect: COMPLEX COMERCIAL Faza: P.U.Z.

Titlu planșă: ELEMENTE DE TRAFIC Scara: 1:500

Specialitatea: arhitectura Data: februarie 2019 Număr proiect: 8/2019 Număr planșă: U07