
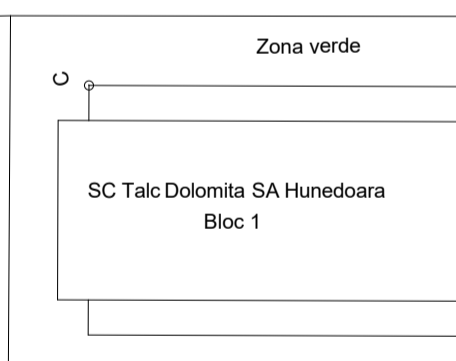
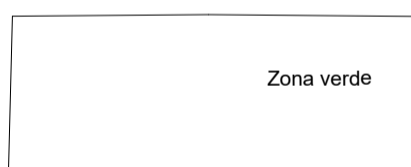
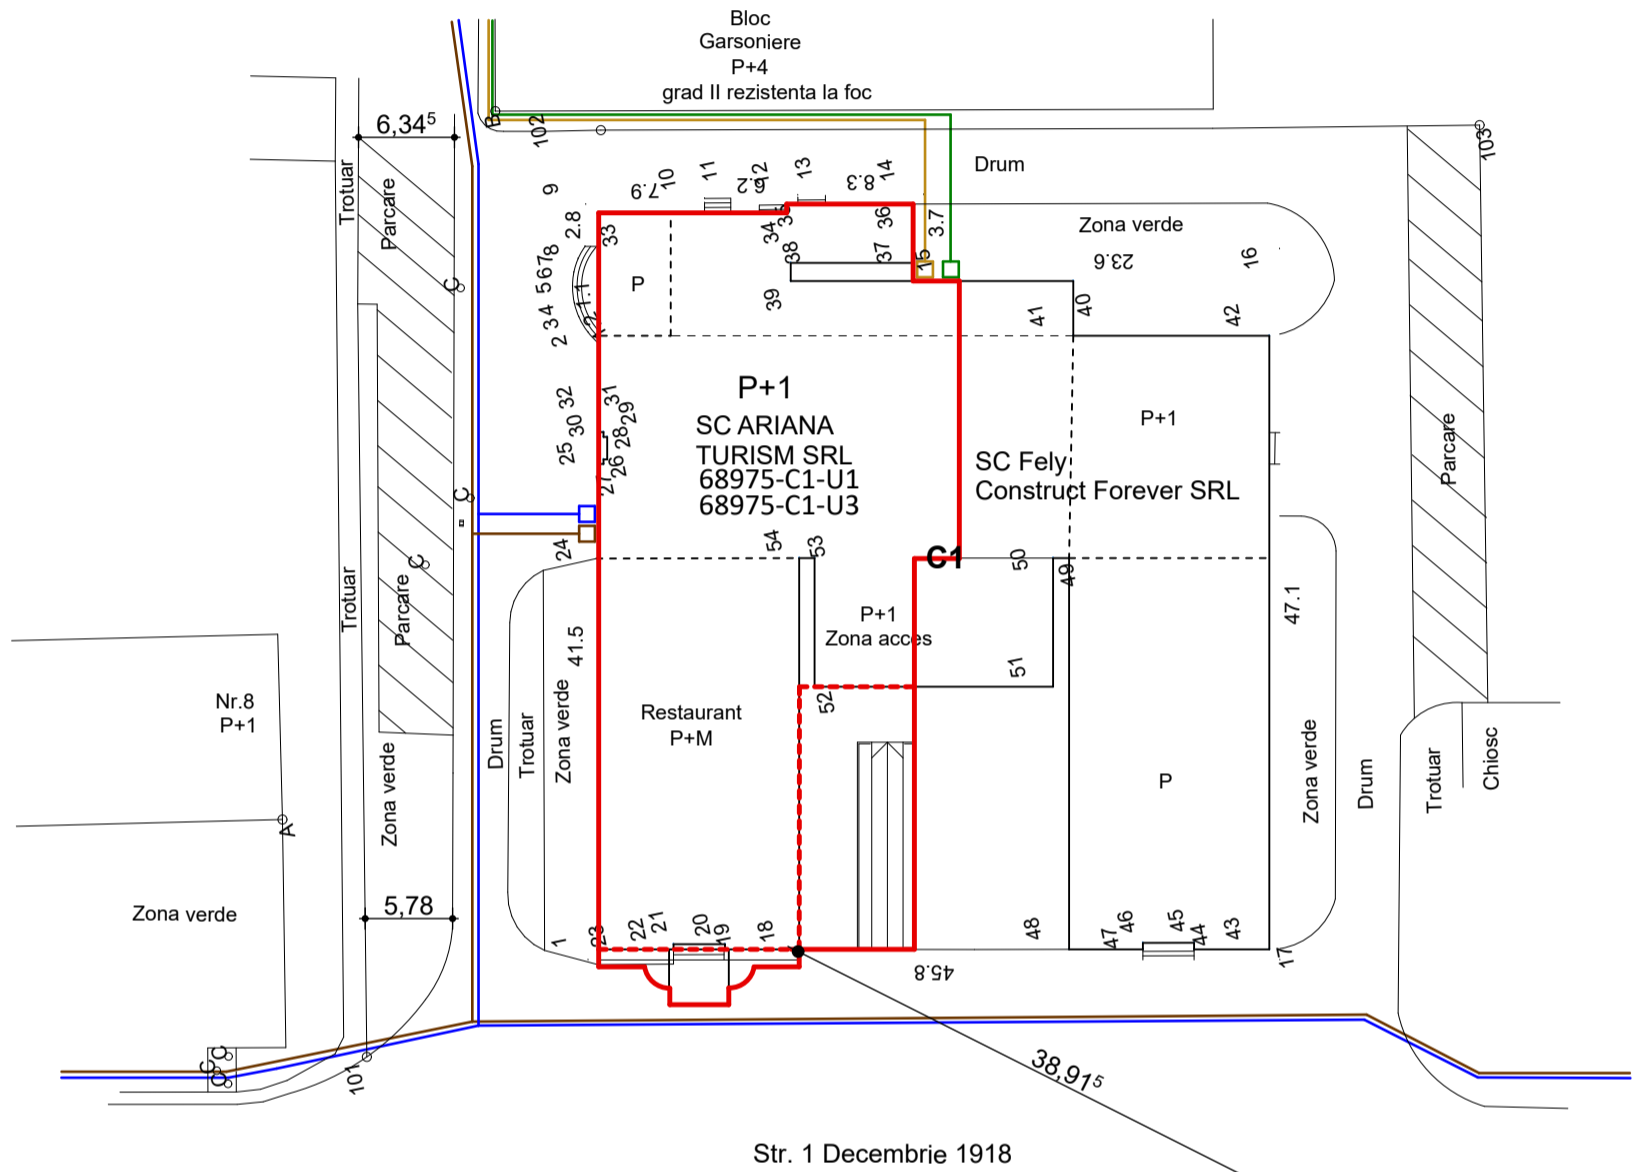


P.U.D. - REGLEMENTARI EDILITARE

SCARA 1:500

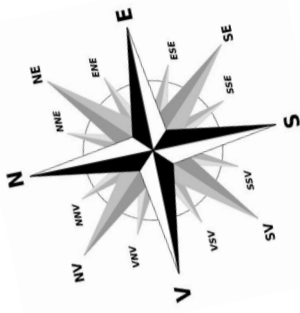

LEGENDA

- - limita de proprietate SC Ariana Turism
- H - hidrant de incendiu exterior existent
- - linie electrica subterana existenta
- bransament existent alimentare cu energie electrica
- - retea alimentare cu apa existenta
- bransament alimentare cu apa existent
- - retea canalizare menajere existenta
- bransament canalizare menajera existent
- - retea gaz-metan subterana existenta
- bransament gaz-metan existent

BENEFICIAR: S.C. Ariana Turism S.R.L.
PROPRIETAR TEREN: S.C. Ariana Turism S.R.L.
ADRESA: Hunedoara, str. 1 Decembrie 1918, nr. 6, jud. Hunedoara
 C.F. nr. 68975-C1-U1, nr. topo./cad. 68975-C1-U1 cu SCD=1.489,00mp
 C.F. nr. 68975-C1-U3, nr. topo./cad. 68975-C1-U3 cu SCD=1.177,00mp
 C.F. nr. 68972, nr. topo./cad. 68972 cu S=132,00mp
 C.F. nr. 67542, nr. topo./cad. 67542 cu S=19,00mp

Intocmit:

				Arh. Hamos Emilia	
Verificator/ expert	Nume	Semnatura	Cerinta	Referat / expertiza numar / data	
				Beneficiar: S.C. ARIANA TURISM S.R.L.	
				jud. Hunedoara, comuna Teliucu Inferior, sat Cincis-Cerna, zona Casa Alba	
ŞEF PROIECT	NUMELE	SEMNĂTURA	SCARA:	Titlu proiect: REALIZARE SPATII CAZARE	
PROIECTAT	arh. Emilia Hamos		1:500	PRIN MANSARDARE PARTIALA CLADIRE	
DESENAT	Mihai Rares Calmutchi		DATA:	jud. Hunedoara, localitate Hunedoara, str. 1 Decembrie 1918, nr. 6	
				Titlu planşa: REGLEMENTARI EDILITARE	
				PROIECT SIMBOL: 618	
				FAZA: P.U.D.	
				PLANŞA: A3	