P.U.Z. - CIMITIR PENTICOSTAL

Mun. Hunedoara, Jud. Hunedoara

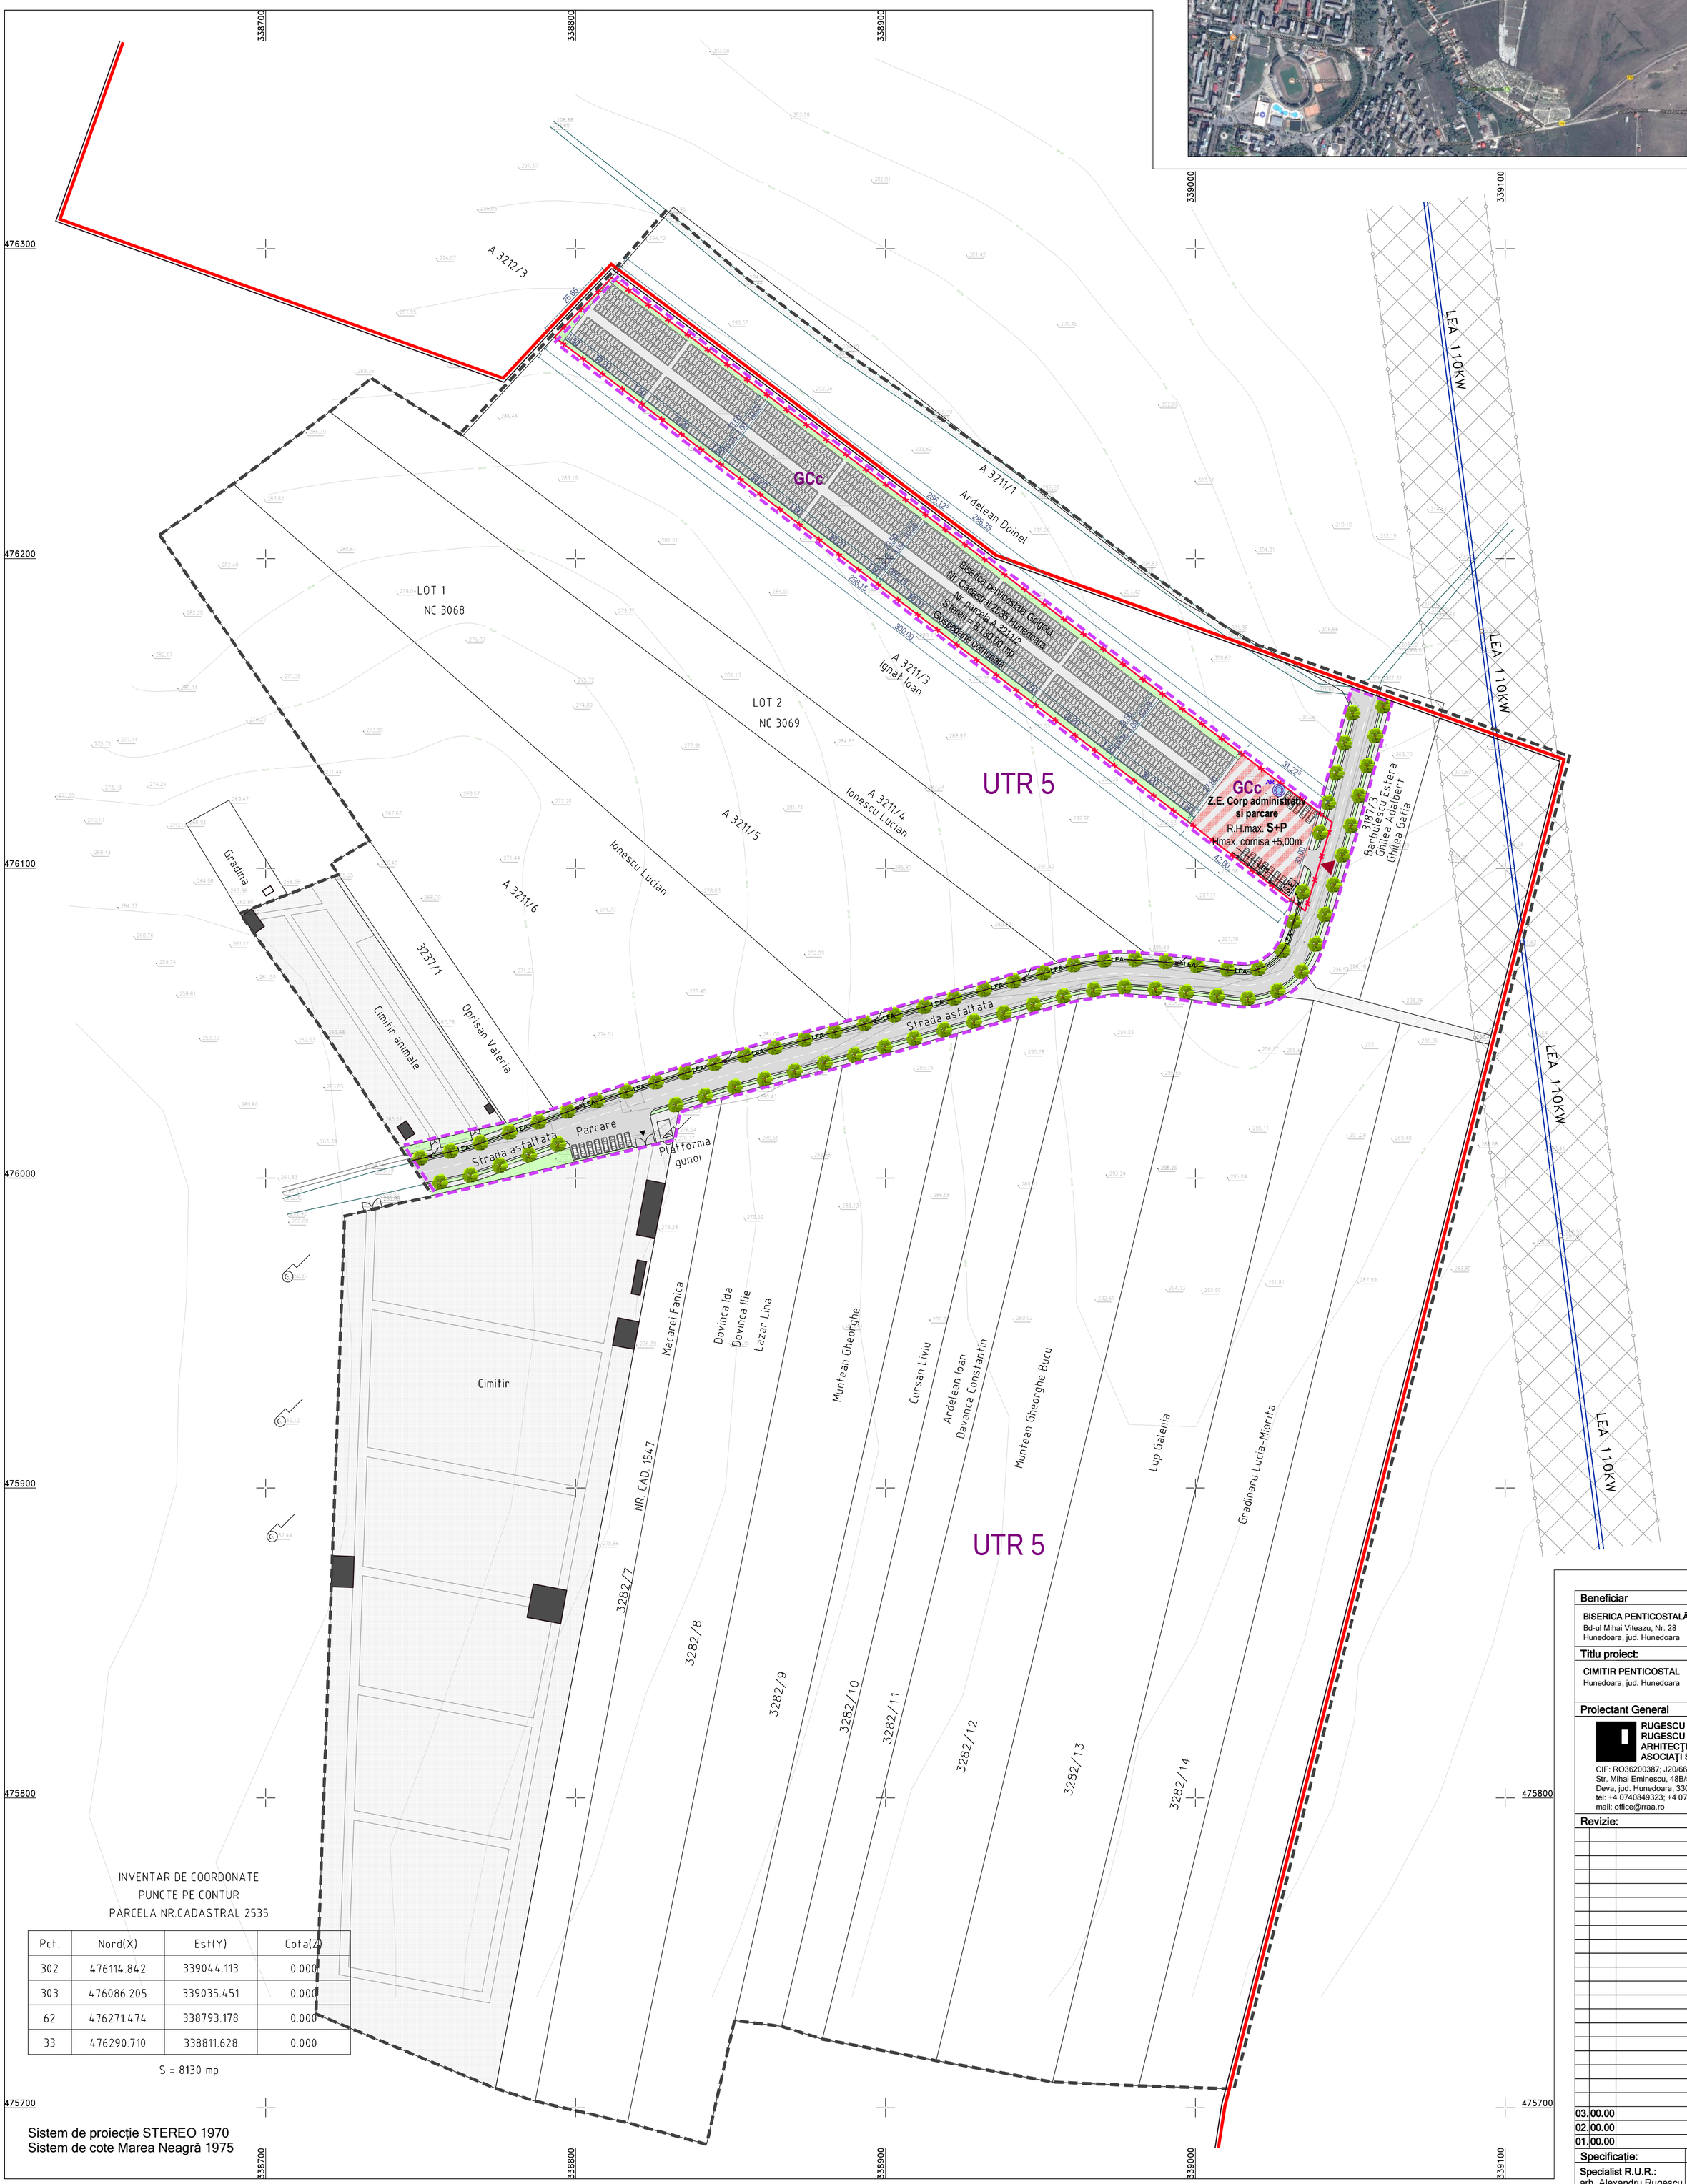

INVENTAR DE COORDONATE
PUNCTE PE CONTUR
PARCELA NR.CADASTRAL 2535

Pct.	Nord(X)	Est(Y)	Cota(Z)
302	476114.842	339044.113	0.000
303	476086.205	339035.451	0.000
62	476271.474	338793.178	0.000
33	476290.710	338811.628	0.000

S = 8130 mp

Sistem de proiecție STEREO 1970
Sistem de cote Marea Neagră 1975

LEGENDĂ:

- Limita intravilanului Municipiului Hunedoara
- Limita zona studiata
- Limita zona reglementata prin PUZ
- Limita proprietate Biserica penticostala Golgota
- Constructii existente
- Acces auto
- LEA 110 KW existenta
- Zona protectie LEA 110 KW 37m
- Carosabil propus
- Trotuar si platforme betonate propuse
- Zone verzi propuse
- Zona edificabila Cimitir penticostal - C.A. RHmax. S+P si parcare
- —LEA— Linie electrica aeriana JT propusa
- —LES— Linie electrica subterana JT propusa
- Stalp retea electrica JT propus
- Put forat AR propus
- Canalizare menajera propusa
- S.E. Ministatie epurare ape menajere propusa

Total suprafață studiată:	**184.580,00 mp**
Total suprafață reglementată:	**13.444,80 mp**
Total suprafață parcelă:	**8.130,00 mp**

Beneficiar

BISERICA PENTICOSTALĂ "GOLGOTA"
Bd-ul Mihai Viteazu, Nr. 28
Hunedoara, jud. Hunedoara

Titlu proiect:

CIMITIR PENTICOSTAL
Hunedoara, jud. Hunedoara

Proiectant General

RUGESCU + RUGESCU ARHITECȚI ASOCIAȚI SRL
CIF: RO36200387; J20/668/2016
Str. Mihai Eminescu, 48B/5
Deva, jud. Hunedoara, 330031 România
tel: +4 0740849323; +4 0744199417
mail: office@rraa.ro

Revizie:

03.	00.00	
02.	00.00	
01.	00.00	

Specificație:	Semnătura
Specialist R.U.R.: arh. Alexandru Rugescu	
Proiectat: arh. Răzvan Rugescu	
Întocmit: arh. Răzvan Rugescu	
Proiect nr.:	**Faza:**
04/2017	P.U.Z.
Verificator/Expert:	**Semnătura**
Ref./Expert. Nr./Data:	**Cerința:**

Toate drepturile de autor privind prezenta documentație aparțin în exclusivitate SC RUGESCU ȘI RUGESCU ARHITECȚI ASOCIAȚI SRL. Orice informații cuprinse în prezentul proiect nu pot fi modificate, copiate, reproduse sau utilizate, total sau parțial, decât cu acordul scris al proiectantului și nu vor fi folosite în alt scop decât cel pentru care au fost elaborate.

Titlu planșă:

REGLEMENTĂRI ECHIPARE EDILITARĂ

Data:	Scara:	Planșa nr.:
2018	1:500	U3